



ДНІПРОВСЬКА МІСЬКА РАДА  
VII СКЛИКАННЯ  
Р І Ш Е Н Н Я

19.09.2018

№ 206/35

Про надання військовій частині 3054 Національної гвардії України, код ЄДРПОУ 25575569, дозволу на розроблення проекту землеустрою щодо відведення земельної ділянки для будівництва та обслуговування багатоквартирного житлового будинку по вул. Максима Дія (Новокодацький район)

Розглянувши клопотання військової частини 3054 Національної гвардії України від 02.05.2018 вх. № 36/2708, графічні матеріали, на яких зазначено бажане місце розташування земельної ділянки, орієнтовною площею 0,6000 га, з метою забезпечення оформлення правовстановлюючих документів на земельну ділянку для будівництва та обслуговування багатоквартирного житлового будинку, керуючись чинним земельним законодавством України і Законом України "Про місцеве самоврядування в Україні", міська рада

В И Р І Ш И Л А :

1. Надати військовій частині 3054 Національної гвардії України, код ЄДРПОУ 25575569, дозвіл на розроблення проекту землеустрою щодо відведення земельної ділянки для будівництва та обслуговування багатоквартирного житлового будинку по вул. Максима Дія.

2. Зобов'язати військову частину 3054 Національної гвардії України замовити у суб'єктів господарювання, що є розробниками документації із землеустрою, згідно з вимогами, передбаченими чинним законодавством, розроблення проекту землеустрою щодо відведення земельної ділянки та після його погодження, відповідно до чинного законодавства, подати цей проект до міської ради для прийняття відповідного рішення.

3. Установити, що:

3.1. Площа та конфігурація земельної ділянки визначаються під час складання проекту землеустрою щодо її відведення.

3.2. Це рішення втрачає чинність у разі, якщо при розробленні проекту землеустрою щодо відведення земельної ділянки виникне невідповідність місця розташування об'єкта вимогам законів, прийнятих відповідно до них нормативно-правових актів, генерального плану міста та іншої містобудівної документації, схем землеустрою і техніко-економічних обґрунтувань використання та охорони земель адміністративно-територіальних утворень, проектів землеустрою щодо впорядкування територій населених пунктів, затверджених у встановленому порядку.

4. Відзначити, що проект землеустрою розробляється розробниками документації із землеустрою відповідно до вимог земельного, природоохоронного, містобудівного, санітарно-епідеміологічного, пам'яткоохоронного законодавства. У разі погодження проектів землеустрою, що розробляються з метою вилучення, надання, зміни цільового призначення земель лісогосподарського призначення, водного фонду, земельних ділянок для цілей, пов'язаних із розробкою корисних копалин, також до вимог лісового, водного та гірничо-промислового законодавства.

5. Доручити відповідним установам з моменту прийняття цього рішення організувати виконання робіт з внесення необхідної інформації до земельно-кадастрової та містобудівної документації в установленому чинним законодавством порядку.


6. Контроль за виконанням цього рішення покласти на секретаря міської ради Санжару О. О. і голову постійної комісії міської ради з питань архітектури, містобудування та земельних відносин Кривошеєва Є. В.

Міський голова



Б. А. Філатов

**Графічний матеріал з бажаним місцем розташування та розміром  
земельної ділянки до клопотання від 02.05.2018 вх.№ 36/2708.**

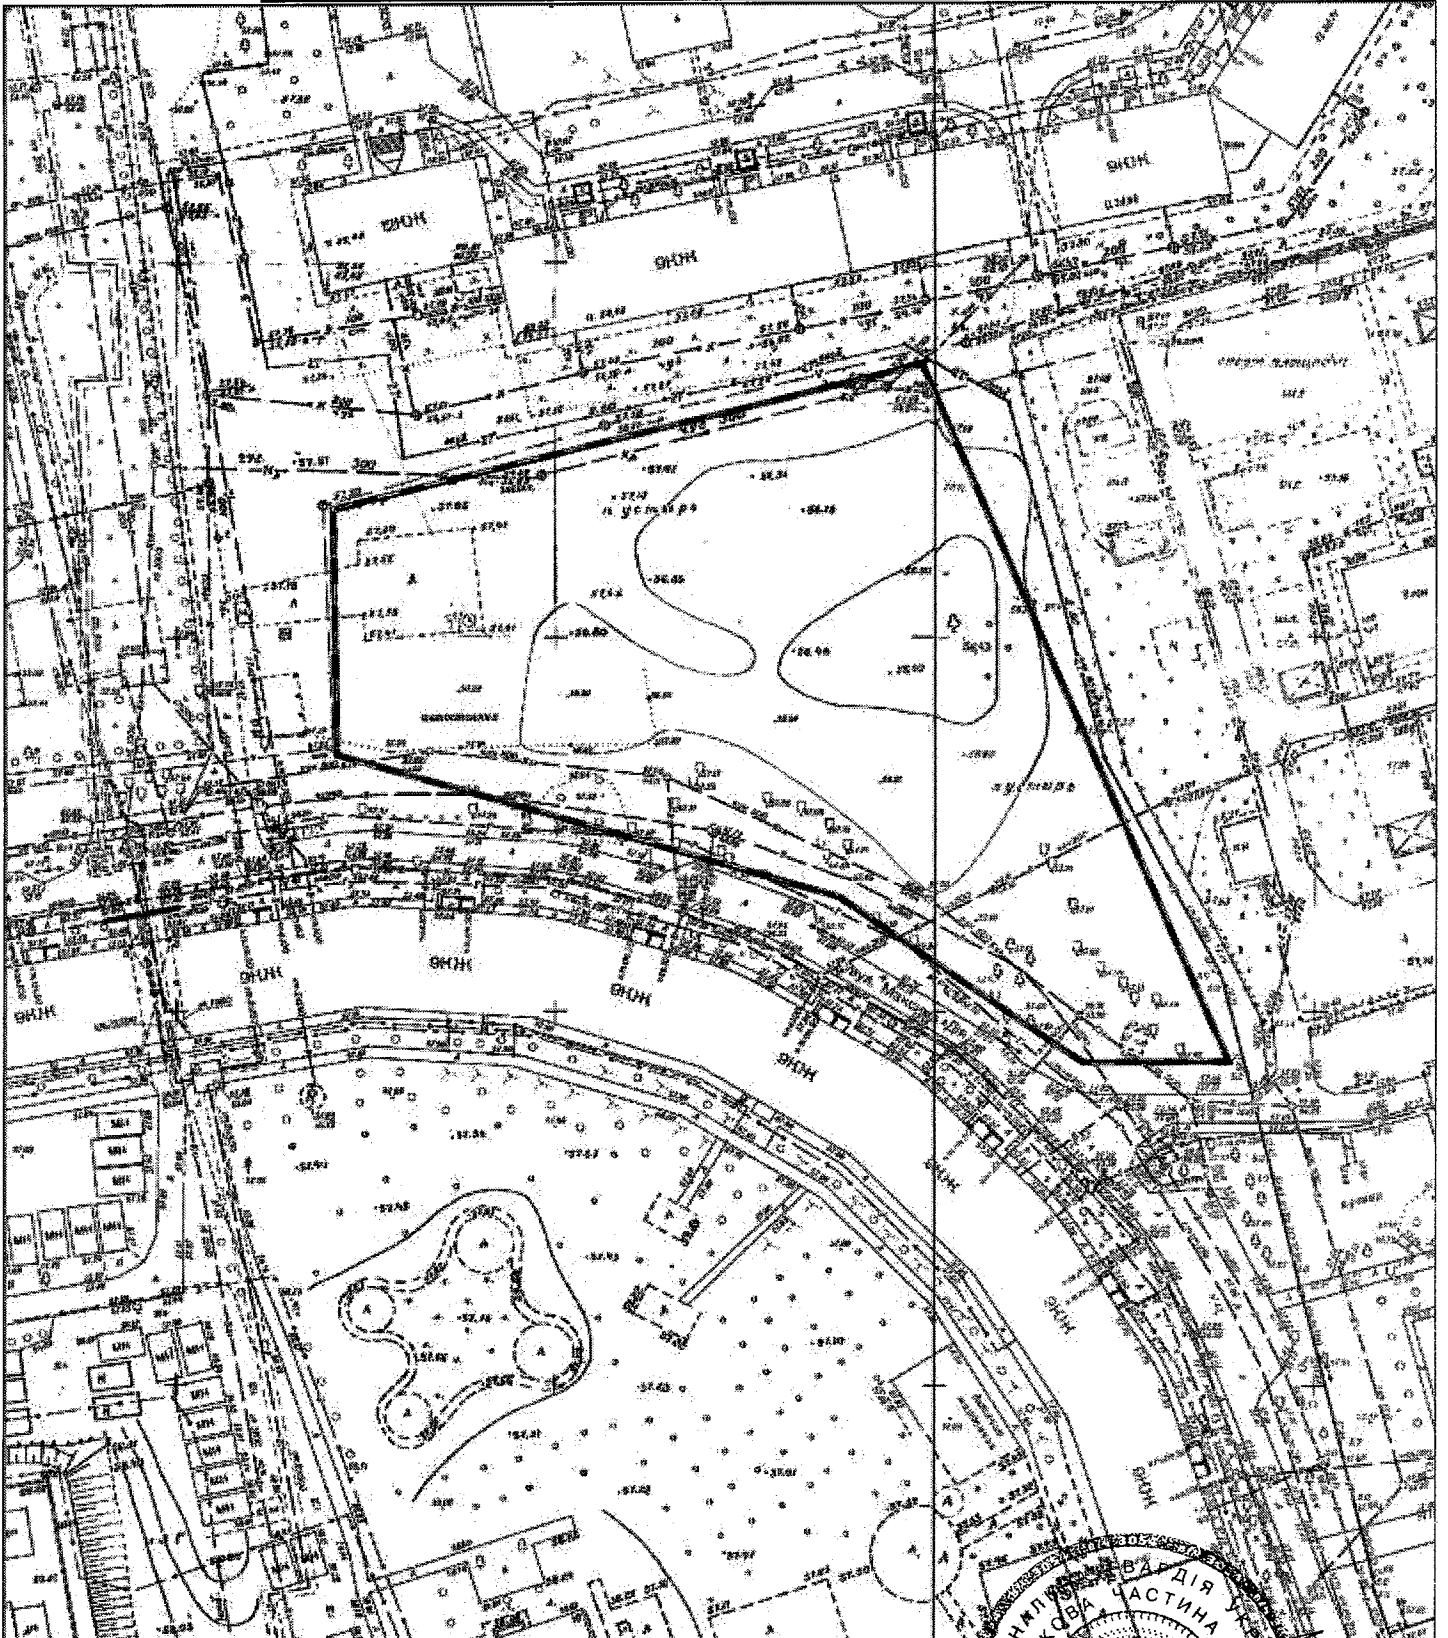

М 1:1000

**Межі земельної ділянки нанесені вірно**

**Замовник (або представник за дорученням)**

**Виконавець управління земельних відносин  
департаменту по роботі з активами ДМР**

**Начальник відділу**

**Військова частина 3054 Національної Гвардії України**

**Бражнікова Катерина Володимирівна**

**Штайло Ольга Михайлівна**

