



ДНІПРОВСЬКА МІСЬКА РАДА
VII СКЛИКАННЯ
Р І Ш Е Н Н Я

19.09.2018

№ 207/35

Про надання ТОВ "КРУТОГІРНИЙ", код ЄДРПОУ 40864808, дозволу на розроблення проекту землеустрою щодо відведення земельної ділянки зі зміною її цільового призначення по узв. Крутогірному, 18 (Соборний район) для будівництва багатоквартирного житлового будинку з вбудовано-прибудованими нежитловими приміщеннями та паркінгом

Розглянувши клопотання ТОВ "КРУТОГІРНИЙ" від 16.05.2018 вх. № 36/2979, від 10.07.2018 вх. № 36/2979, графічні матеріали, на яких зазначено місце розташування земельної ділянки, площею 0,3959 га, з метою забезпечення оформлення правостановлюючих документів на земельну ділянку для будівництва багатоквартирного житлового будинку з вбудовано-прибудованими нежитловими приміщеннями та паркінгом, керуючись Земельним кодексом України, Законом України "Про місцеве самоврядування в Україні", міська рада

В И Р І Ш И Л А :

1. Надати ТОВАРИСТВУ З ОБМЕЖЕНОЮ ВІДПОВІДАЛЬНІСТЮ "КРУТОГІРНИЙ", код ЄДРПОУ 40864808, дозвіл на розроблення проекту землеустрою щодо відведення земельної ділянки зі зміною її цільового призначення по узв. Крутогірному, 18 для будівництва багатоквартирного житлового будинку з вбудовано-прибудованими нежитловими приміщеннями та паркінгом.

2. Зобов'язати ТОВ "КРУТОГІРНИЙ" замовити у суб'єкта господарювання, що є розробником документації із землеустрою, згідно з вимогами, передбаченими чинним законодавством, розроблення проекту землеустрою щодо відведення земельної ділянки та після його погодження, відповідно до чинного законодавства, подати цей проект до міської ради для

прийняття відповідного рішення.

3. Установити, що:

3.1. Площа та конфігурація земельної ділянки визначаються під час складання проекту землеустрою щодо її відведення.


3.2. Це рішення втрачає чинність у разі, якщо при розробленні проекту землеустрою щодо відведення земельної ділянки виникне невідповідність між об'єктом нерухомого майна, розташованим на земельній ділянці, та зареєстрованим у Державному реєстрі прав правом власності на нього.

4. Відзначити, що проект землеустрою розробляється розробником документації із землеустрою відповідно до вимог земельного, природоохоронного, містобудівного, санітарно-епідеміологічного, пам'яткоохоронного законодавства. У разі погодження проекту землеустрою, що розробляється з метою вилучення, надання, зміни цільового призначення земель лісогосподарського призначення, водного фонду, земельних ділянок для цілей, пов'язаних із розробкою корисних копалин, також до вимог лісового, водного та гірничо-промислового законодавства.


5. Доручити відповідним установам з моменту прийняття цього рішення організувати виконання робіт з внесення необхідної інформації до земельно-кадастрової та містобудівної документації в установленому чинним законодавством порядку.

6. Контроль за виконанням цього рішення покласти на секретаря міської ради Санжару О. О. і голову постійної комісії міської ради з питань архітектури, містобудування та земельних відносин Кривошеєва Є. В.

Міський голова

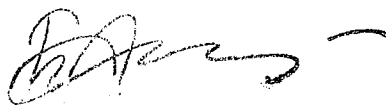

Б. А. Філатов

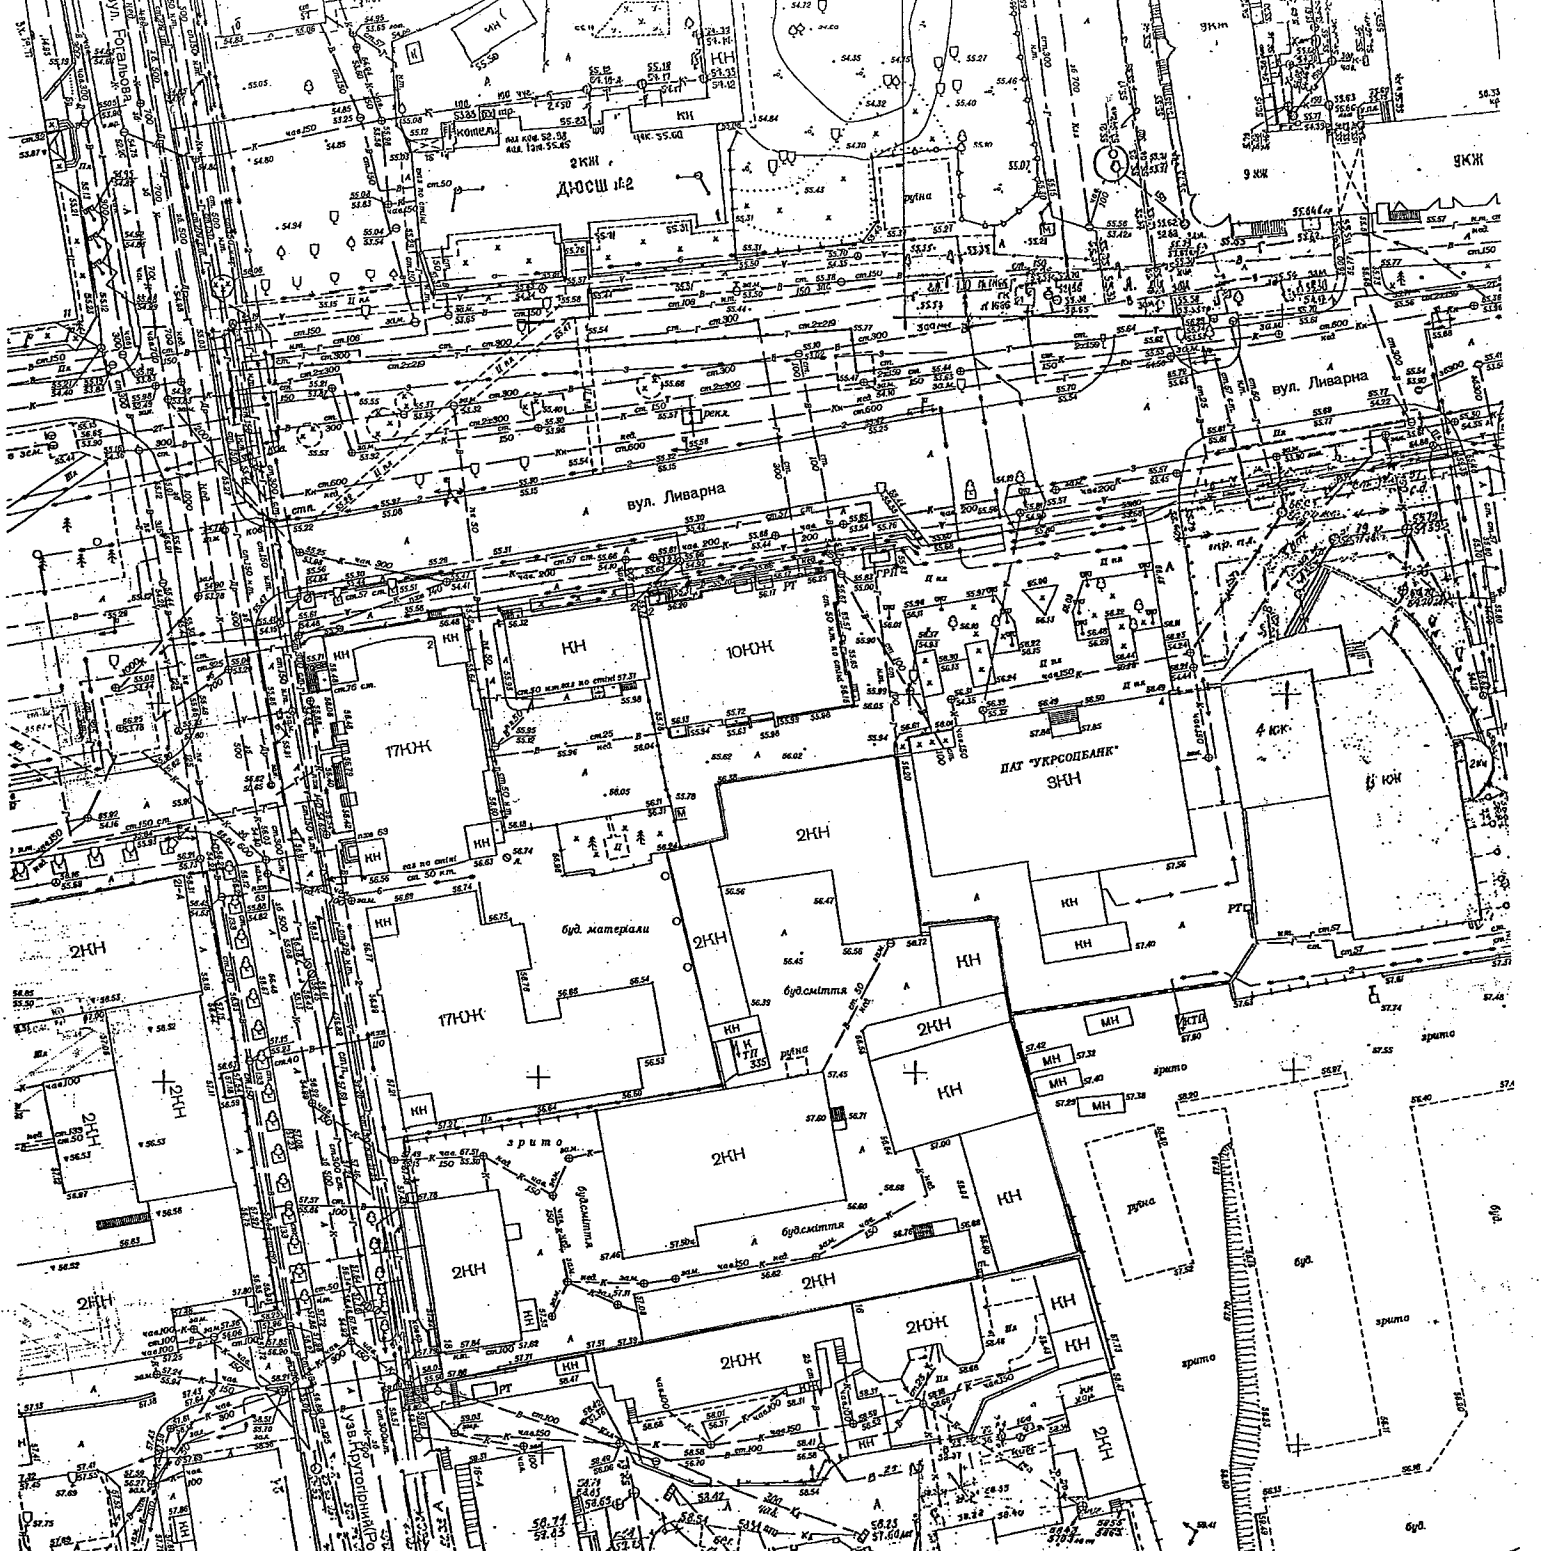

**Товариство з обмеженою відповідальністю
«КРУТОГІРНИЙ»**

Земельна ділянка для будівництва апартаментів квартирного типу з вбудовано-прибудованими приміщеннями та автопаркінгом яка розташована за адресою м. Дніпро, Соборний район, узв. Крутогірний, в районі будинку 18

ЗМ.	к.уч	лист
Директор	Контгорчik А.	
Перевірів	Саніна Е.В.	
Склав	Контгорчik С.А.	



Надання дозволу на розроблення проекту землеустрою щодо відведення земельної ділянки

стадія	лист	листів
	1	1

Графічний матеріал М 1:1000 з місцем розташування об'єкта до рішення міської ради від № _____

ТОВ "Бізнес-Експерт"
2018