


**Графічний матеріал з бажаним місцем розташування та розміром  
земельної ділянки до клопотання від 26.11.2018 вх.№ 36/6683.**

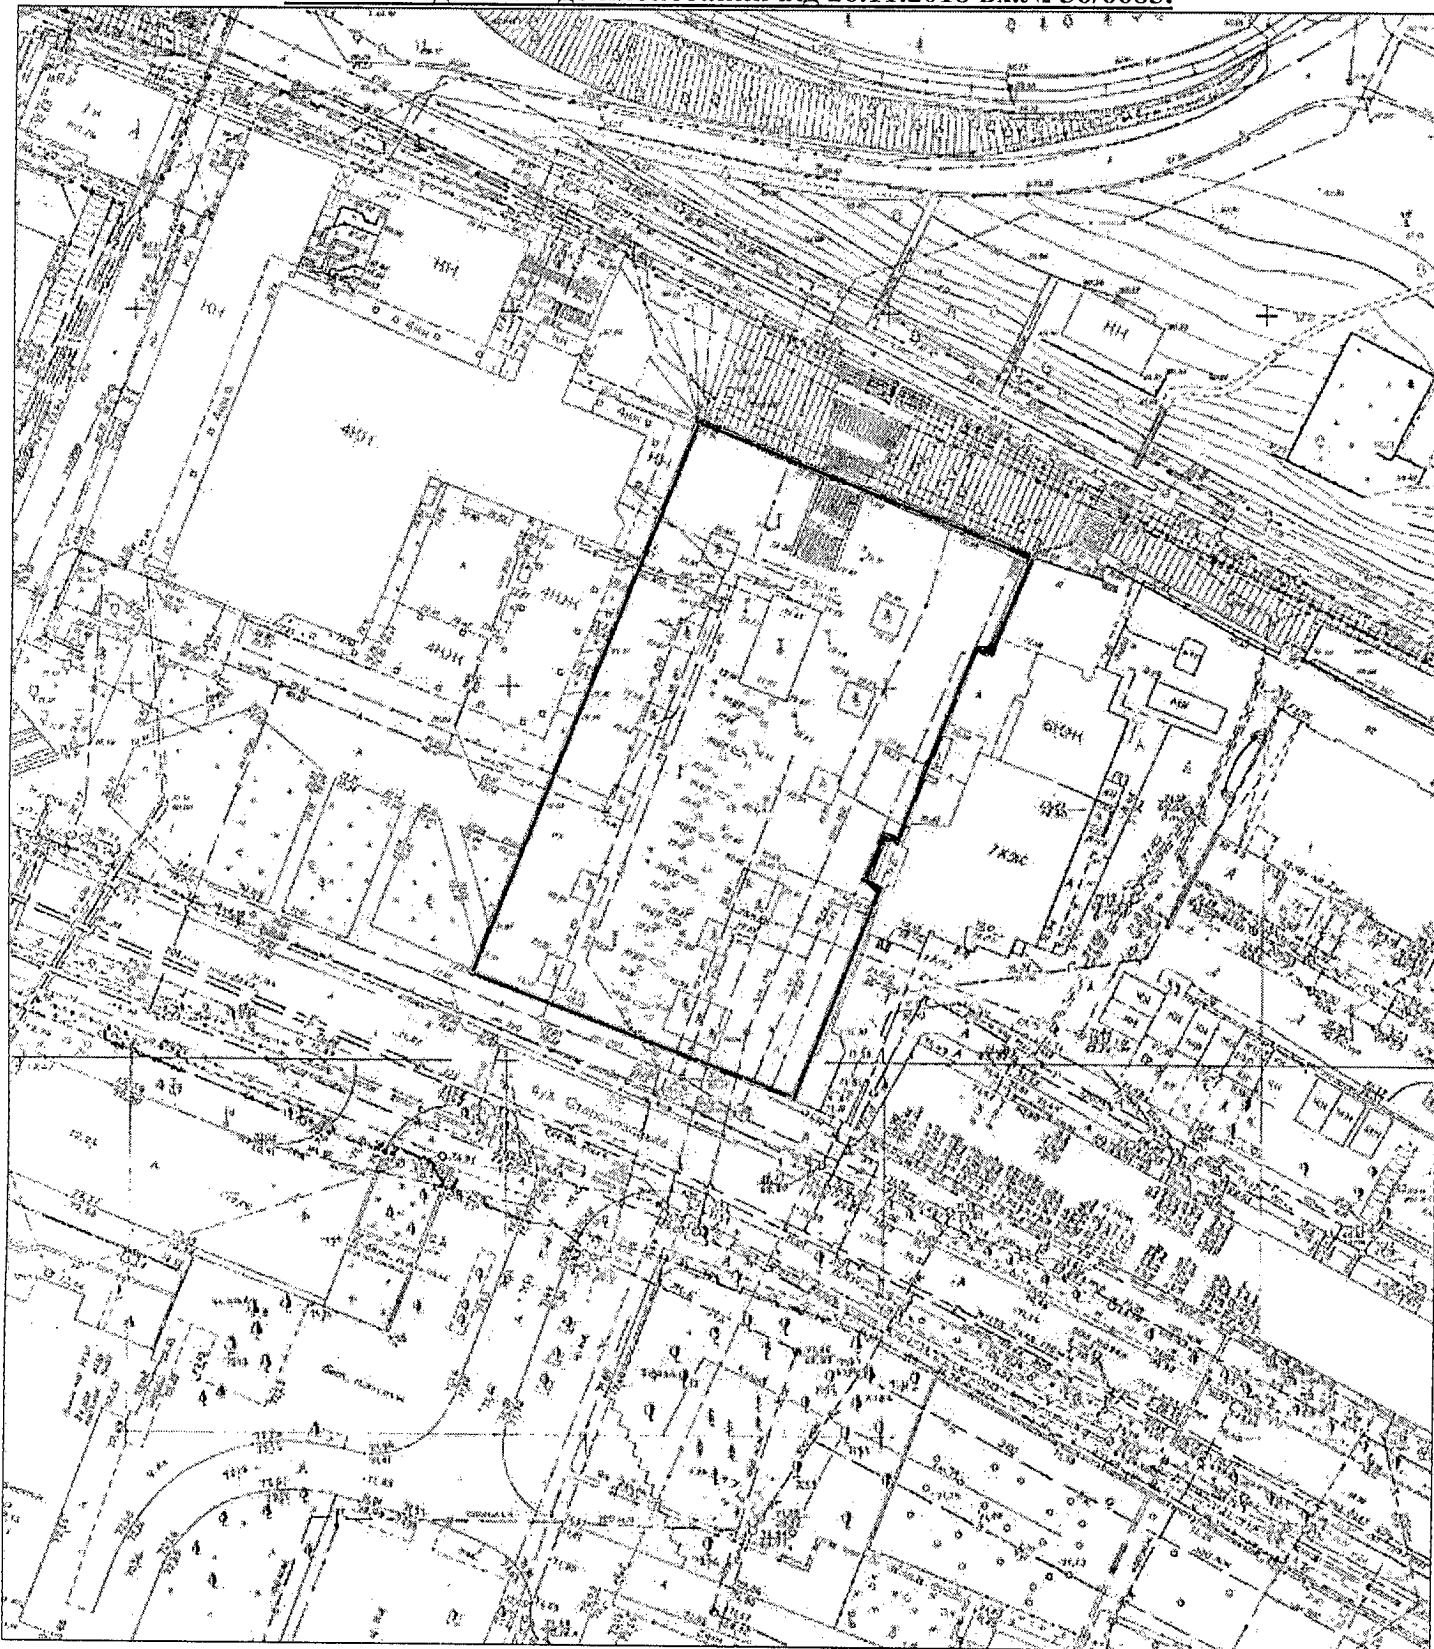

М 1:1000

Межі земельної ділянки нанесені вірно

Замовник (або представник за дорученням)

Виконавець управління земельних відносин  
департаменту по роботі з активами ДМР

Начальник відділу

---

---

---