



ДНІПРОВСЬКА МІСЬКА РАДА
VII СКЛИКАННЯ
Р І Ш Е Н Н Я

24.04.2019

№ 306/44

Про надання ДП “Північтепломережа” КП “Дніпротеплоенерго” ДОР”, код ЄДРПОУ 40113682, та ДП “ТВЦ” КП “ДТЕ” ДОР”, код ЄДРПОУ 32688532, дозволу на розроблення проекту землеустрою щодо відведення земельної ділянки по вул. Шмідта, 26 (Новокодацький район) по фактичному розміщенню нежитлових приміщень

Розглянувши клопотання ДП “Північтепломережа” КП “Дніпротеплоенерго” ДОР” від 27.03.2019 вх. № 36/1466, ДП “ТВЦ” КП “ДТЕ” ДОР” від 27.03.2019 вх. № 36/1465, графічні матеріали, на яких зазначено бажане місце розташування земельної ділянки, орієнтовною площею 0,1700 га, з метою забезпечення оформлення правостановлюючих документів на земельну ділянку по фактичному розміщенню нежитлових приміщень, керуючись чинним земельним законодавством України і Законом України “Про місцеве самоврядування в Україні”, міська рада

В И Р І Ш И Л А :

1. Надати ДОЧІРНЬОМУ ПІДПРИЄМСТВУ “ПІВНІЧТЕПЛОМЕРЕЖА” КОМУНАЛЬНОГО ПІДПРИЄМСТВА “ДНІПРОТЕПЛОЕНЕРГО” ДНІПРОПЕТРОВСЬКОЇ ОБЛАСНОЇ РАДИ”, код ЄДРПОУ 40113682, та ДОЧІРНЬОМУ ПІДПРИЄМСТВУ “ТЕПЛОВИРОБНИЧИЙ ЦЕНТР” КОМУНАЛЬНОГО ПІДПРИЄМСТВА “ДНІПРОТЕПЛОЕНЕРГО” ДНІПРОПЕТРОВСЬКОЇ ОБЛАСНОЇ РАДИ”, код ЄДРПОУ 32688532, дозвіл на розроблення проекту землеустрою щодо відведення земельної ділянки по фактичному розміщенню нежитлових приміщень по вул. Шмідта, 26 (графічні матеріали додаються).

2. Зобов’язати ДП “Північтепломережа” КП “Дніпротеплоенерго” ДОР” та ДП “ТВЦ” КП “ДТЕ” ДОР” замовити у суб’єктів господарювання, що є розробниками документації із землеустрою, згідно з вимогами, передбаченими чинним законодавством, розроблення проекту землеустрою щодо відведення земельної ділянки та після його погодження, відповідно до чинного

законодавства, подати цей проект до міської ради для прийняття відповідного рішення.

3. Установити, що:

3.1. Площа та конфігурація земельної ділянки визначаються під час складання проекту землеустрою щодо її відведення.

3.2. Це рішення втрачає чинність, якщо:

3.2.1. При розробленні проекту землеустрою щодо відведення земельної ділянки виникне невідповідність між об'єктами нерухомого майна, розташованими на земельній ділянці, та зареєстрованим у Державному реєстрі прав правом власності на них.

3.2.2. При розробленні проекту землеустрою щодо відведення земельної ділянки виникне невідповідність місця розташування об'єктів вимогам законів, прийнятих відповідно до них нормативно-правових актів, генерального плану міста та іншої містобудівної документації, схем землеустрою і техніко-економічних обґрунтувань використання та охорони земель адміністративно-територіальних утворень, проектів землеустрою щодо впорядкування територій населених пунктів, затверджених у встановленому порядку.

4. Відзначити, що проект землеустрою розробляється розробником документації із землеустрою відповідно до вимог земельного, природоохоронного, містобудівного, санітарно-епідеміологічного, пам'яткоохоронного законодавства. У разі погодження проекту землеустрою, що розробляється з метою вилучення, надання, зміни цільового призначення земель лісгосподарського призначення, водного фонду, земельних ділянок для цілей, пов'язаних із розробкою корисних копалин, також до вимог лісового, водного та гірничо-промислового законодавства.

5. Доручити відповідним установам з моменту прийняття цього рішення організувати виконання робіт із внесення необхідної інформації до земельно-кадастрової та містобудівної документації в установленому чинним законодавством порядку.


6. Контроль за виконанням цього рішення покласти на секретаря Дніпровської міської ради Санжару О. О. і голову постійної комісії міської ради з питань архітектури, містобудування та земельних відносин Кривошеєва Є. В.

Міський голова



Б. А. Філатов

**Графічний матеріал з бажаним місцем розташування та розміром
земельної ділянки до клопотання від 27.03.2019 вх.№ 36/1465, вх. № 36/1466.**

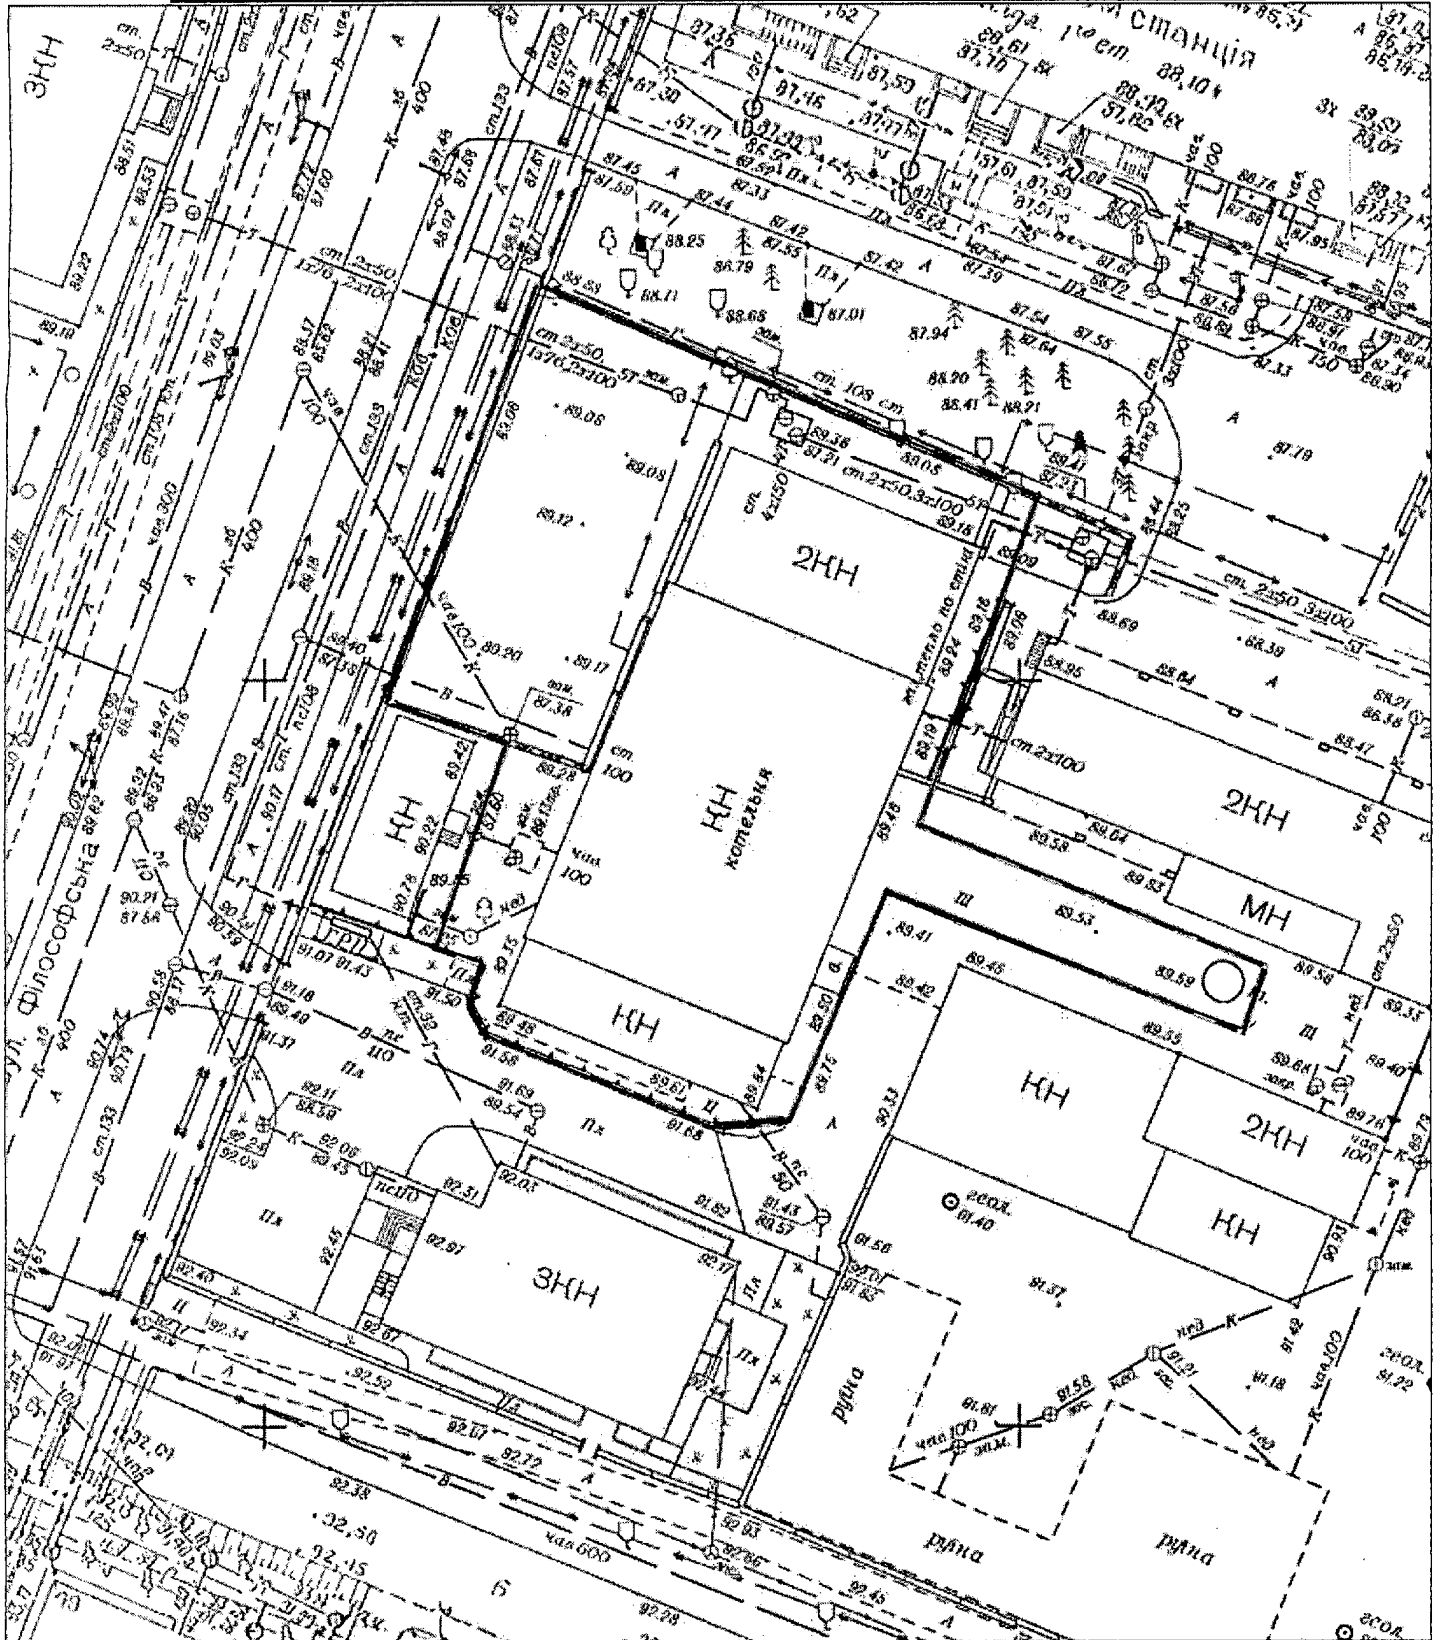

M 1:500

Межі земельної ділянки нанесені вірно

Замовник (або представник за дорученням)

Виконавець управління земельних відносин
департаменту по роботі з активами ДМР

Начальник відділу

ДП «Тепловиробничий центр» КП «Дніпротеплоенерго ДОР»
ДП «Північтепломережа» КП «Дніпротеплоенерго ДОР»

Бражнікова Катерина Володимирівна

Шатайло Ольга Михайлівна