



ДНІПРОВСЬКА МІСЬКА РАДА  
VII СКЛИКАННЯ  
**РІШЕННЯ**

22.05.2019

№ 213/15

Про надання громадянам дозволу на розроблення проектів землеустрою щодо відведення земельних ділянок для ведення садівництва в САДІВНИЧОМУ ТОВАРИСТВІ “ЗОЛОТИЙ ПАРМЕН” в Індустріальному районі м. Дніпра (2 особи)

Розглянувши клопотання громадян, графічні матеріали, на яких зазначено бажані місця розташування та орієнтовні площі земельних ділянок, з метою забезпечення оформлення правовстановлюючих документів на земельні ділянки для ведення садівництва в САДІВНИЧОМУ ТОВАРИСТВІ “ЗОЛОТИЙ ПАРМЕН”, керуючись чинним земельним законодавством України та Законом України “Про місцеве самоврядування в Україні”, міська рада

**В И Р І Ш И Л А :**

1. Надати громадянам (додаток) дозвіл на розроблення проектів землеустрою щодо відведення земельних ділянок для ведення садівництва в САДІВНИЧОМУ ТОВАРИСТВІ “ЗОЛОТИЙ ПАРМЕН” в Індустріальному районі м. Дніпра (графічні матеріали додаються).

2. Зобов'язати громадян (п. 1 цього рішення) замовити у суб'єктів господарювання, що є розробниками документації із землеустрою, згідно з вимогами, передбаченими чинним законодавством, розроблення проектів землеустрою щодо відведення земельних ділянок та після їх погодження, відповідно до чинного законодавства, подати ці проекти до міської ради для прийняття відповідного рішення.

3. Установити, що:

3.1. Площа та конфігурація земельних ділянок визначаються під час складання проектів землеустрою щодо їх відведення.

3.2. Це рішення втрачає чинність у разі, якщо:

3.2.1. При розробленні проектів землеустрою щодо відведення земельних ділянок виникне невідповідність між об'єктами нерухомого майна, розташованими на земельних ділянках, та зареєстрованим у Державному реєстрі прав правом власності на них.

3.2.2. При розробленні проектів землеустрою щодо відведення земельних ділянок виникне невідповідність місця розташування об'єктів вимогам законів, прийнятих відповідно до них нормативно-правових актів, генерального плану міста та іншої містобудівної документації, схем землеустрою і техніко-економічних обґрунтувань використання та охорони земель адміністративно-територіальних утворень, проектів землеустрою щодо впорядкування територій населених пунктів, затверджених у встановленому порядку.

4. Відзначити, що проекти землеустрою розробляються розробниками документації із землеустрою відповідно до вимог земельного, природоохоронного, містобудівного, санітарно-епідеміологічного, пам'яткоохоронного законодавства. У разі погодження проектів землеустрою, що розробляються з метою вилучення, надання, зміни цільового призначення земель лісогосподарського призначення, водного фонду, земельних ділянок для цілей, пов'язаних із розробкою корисних копалин, також до вимог лісового, водного та гірничо-промислового законодавства.

5. Доручити відповідним установам організувати виконання робіт з внесення необхідної інформації до земельно-кадастрової та містобудівної документації у встановленому чинним законодавством порядку.

6. Контроль за виконанням цього рішення покласти на секретаря Дніпровської міської ради Санжару О. О. і голову постійної комісії міської ради з питань архітектури, містобудування та земельних відносин Кривошеєва Є. В.

Міський голова



Б. А. Філатов

Додаток  
до рішення міської ради  
*№ 05-0019 № 218/45*

СПИСОК

громадян, яким надається дозвіл на розроблення проектів землеустрою щодо відведення земельних ділянок для ведення садівництва в САДІВНИЧОМУ ТОВАРИСТВІ "ЗОЛОТИЙ ПАРМЕН" в Індустріальному районі м. Дніпра


№ п/п	Прізвище, ім'я, по батькові	№ ділянки	Орієнтовна площа земельної ділянки, га
1	2	3	4
1	Гр. Карабліна Світлана Василівна, ідентифікаційний номер :	182	0,0699
2	Гр. Каштанова Людмила Леонідівна, ідентифікаційний номер :	48	0,0616



Міський голова

Б. А. Філатов

**Графічний матеріал з бажаним місцем розташування та розміром земельної ділянки до клопотання від 19.07.2018 вх.№ 36/4289.**

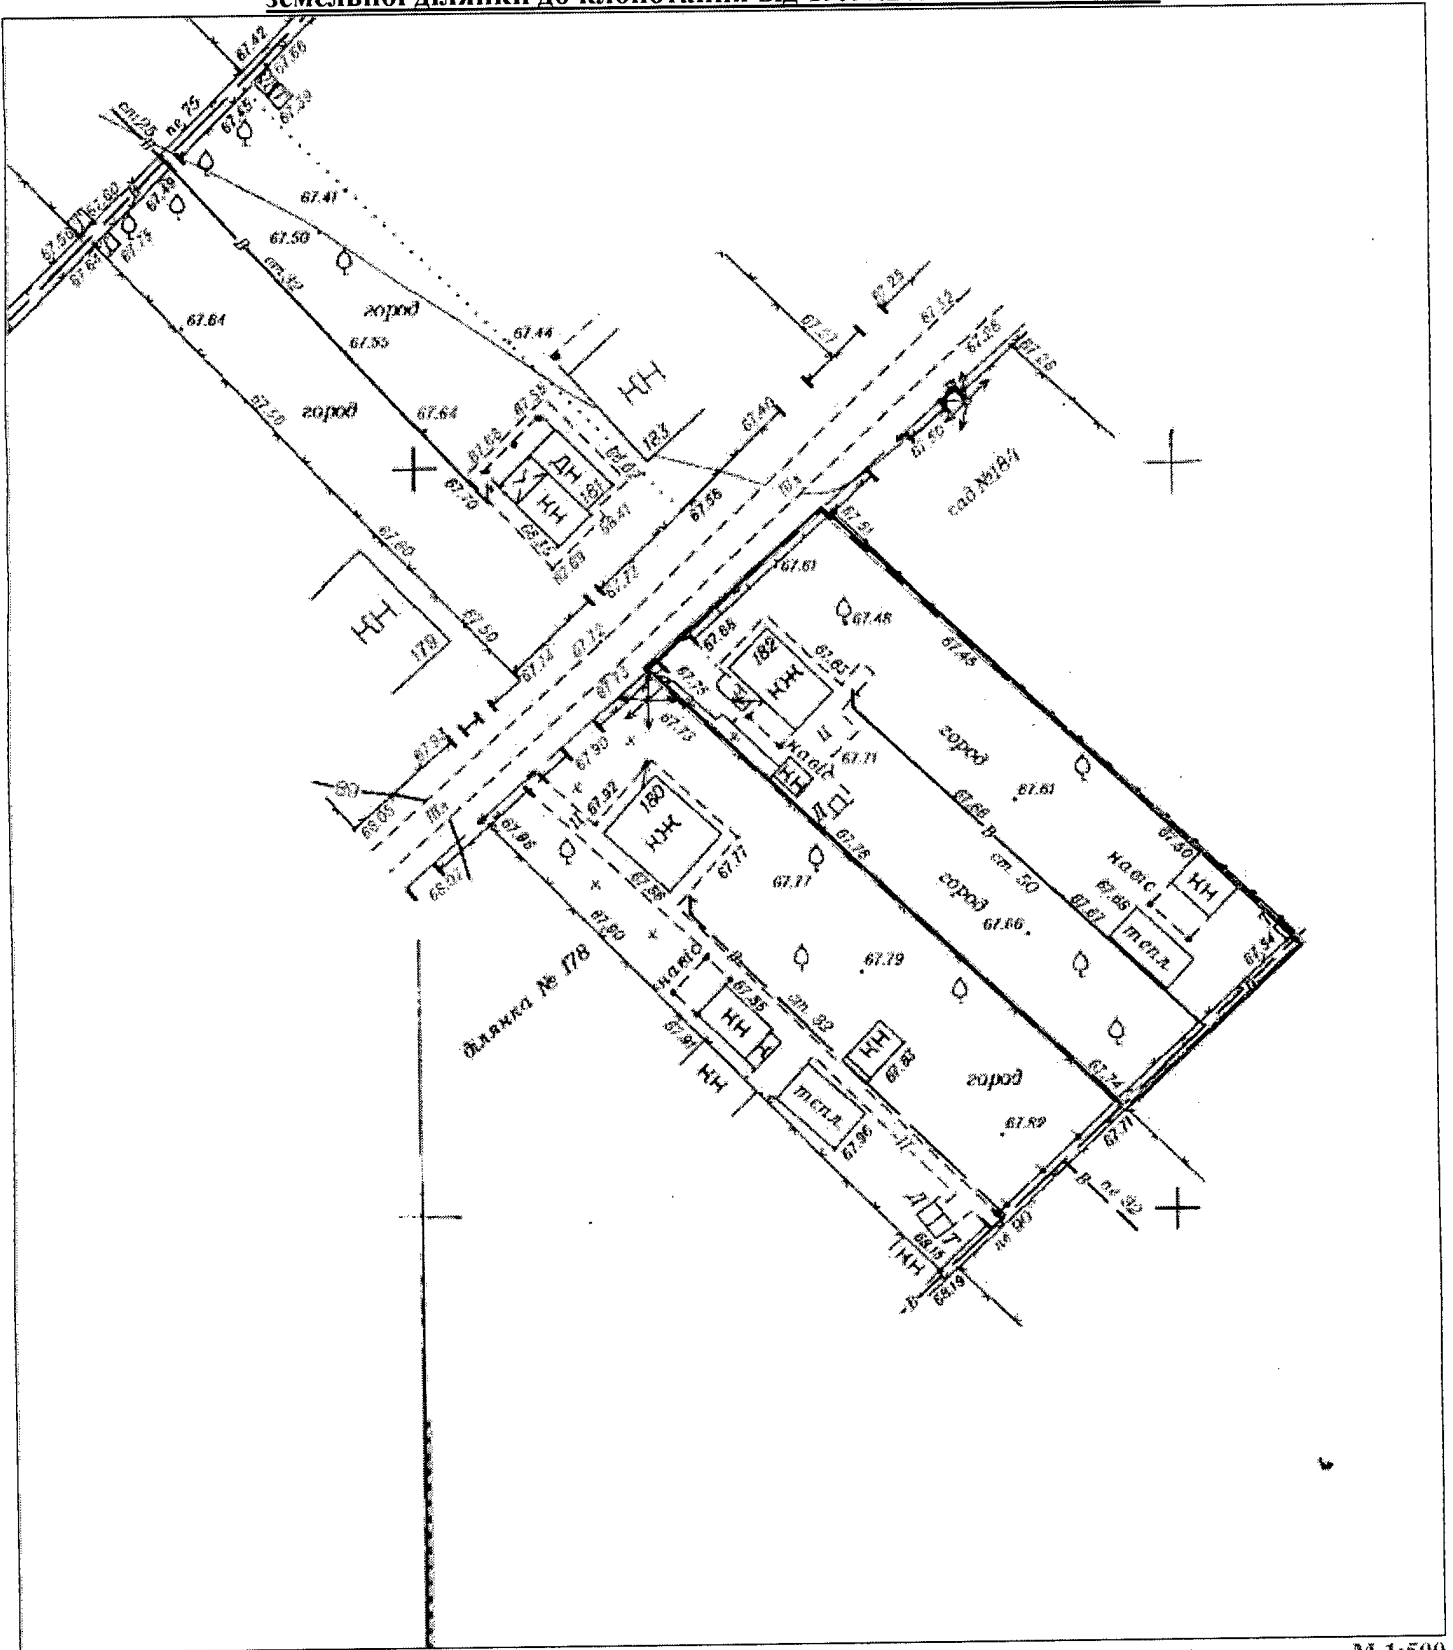

M 1:500

**Межі земельної ділянки нанесені вірно**

**Замовник (або представник за дорученням)**

Карабліна Світлана Василівна


**Виконавець управління земельних відносин  
департаменту по роботі з активами ДМР**

Бражнікова Катерина Володимирівна

**Начальник відділу**

Шатайло Ольга Михайлівна

**Графічний матеріал з бажаним місцем розташування та розміром  
земельної ділянки до клопотання від 18.07.2018 вх.№ 36/4264.**

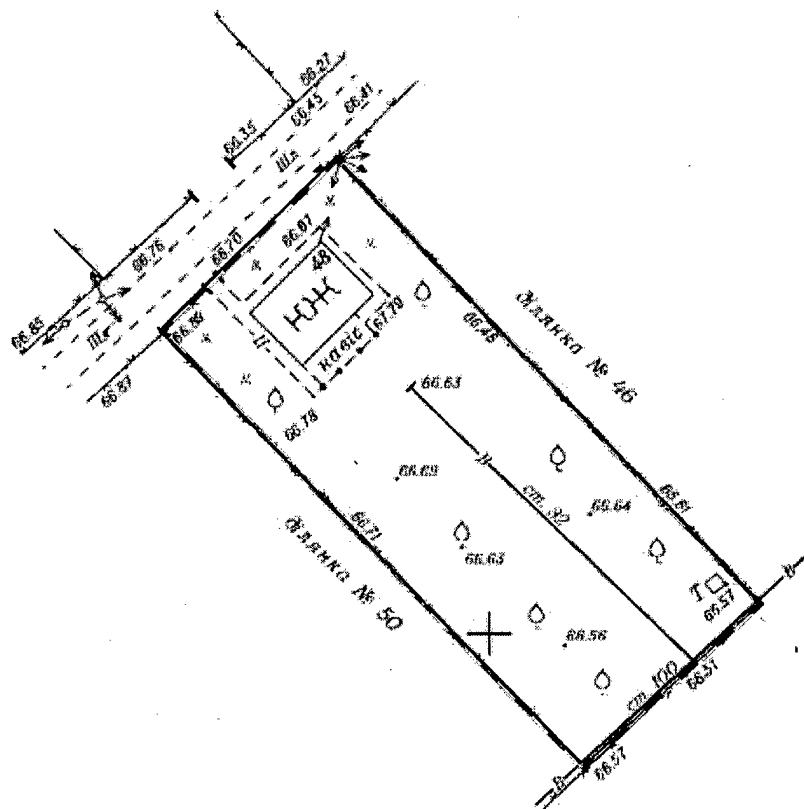

M 1:500

**Межі земельної ділянки нанесені вірно**

**Замовник (або представник за дорученням)**

**Каштанова Людмила Леонідівна**

**Виконавець управління земельних відносин  
департаменту по роботі з активами ДМР**

**Бражнікова Катерина Володимирівна**

**Начальник відділу**

**Шатайло Ольга Михайлівна**