



ДНІПРОВСЬКА МІСЬКА РАДА
VII СКЛИКАННЯ
РІШЕННЯ

22.05.2019

№ 216/45

Про надання громадянам дозволу на розроблення проектів землеустрою щодо відведення земельних ділянок для ведення садівництва у м. Дніпрі (5 осіб)

Розглянувши клопотання громадян, графічні матеріали, на яких зазначено бажані місця розташування та орієнтовні площі земельних ділянок, з метою забезпечення оформлення правовстановлюючих документів на земельні ділянки для ведення садівництва, керуючись чинним земельним законодавством України та Законом України "Про місцеве самоврядування в Україні", міська рада

В И Р І Ш И Л А :

1. Надати громадянам (додаток) дозвіл на розроблення проектів землеустрою щодо відведення земельних ділянок для ведення садівництва у м. Дніпрі (графічні матеріали додаються).

2. Zobov'yazati громадян (п. 1 цього рішення) замовити у суб'єктів господарювання, що є розробниками документації із землеустрою, згідно з вимогами, передбаченими чинним законодавством, розроблення проектів землеустрою щодо відведення земельних ділянок та після їх погодження, відповідно до чинного законодавства, подати ці проекти до міської ради для прийняття відповідного рішення.

3. Установити, що:

3.1. Площа та конфігурація земельних ділянок визначаються під час складання проектів землеустрою щодо їх відведення з урахуванням містобудівної документації.

3.2. Це рішення втрачає чинність, якщо під час розроблення проектів землеустрою щодо відведення земельних ділянок виникне невідповідність місця розташування об'єктів вимогам законів, прийнятих відповідно до них нормативно-правових актів, генерального плану міста та іншої містобудівної документації, схем землеустрою і техніко-економічних обґрунтувань використання та охорони земель адміністративно-територіальних утворень,

проектів землеустрою щодо впорядкування територій населених пунктів, затверджених у встановленому порядку.

4. Відзначити, що проекти землеустрою розробляються розробниками документації із землеустрою відповідно до вимог земельного, природоохоронного, містобудівного, санітарно-епідеміологічного, пам'яткоохоронного законодавства. У разі погодження проектів землеустрою, що розробляються з метою вилучення, надання, зміни цільового призначення земель лісогосподарського призначення, водного фонду, земельних ділянок для цілей, пов'язаних із розробкою корисних копалин, також до вимог лісового, водного та гірничо-промислового законодавства.

5. Доручити відповідним установам організувати виконання робіт із внесення необхідної інформації до земельно-кадастрової та містобудівної документації в установленому чинним законодавством порядку.

6. Контроль за виконанням цього рішення покласти на секретаря Дніпровської міської ради Санжару О. О. і голову постійної комісії міської ради з питань архітектури, містобудування та земельних відносин Кривошеєва Є. В.

Міський голова



Б. А. Філатов

Додаток

до рішення міської ради

22.05.2019 № 216/15

Список громадян,
яким надається дозвіл на розроблення проекту землеустрою щодо відведення земельних ділянок для ведення садівництва у м. Дніпрі

№ п/п	Прізвище, ім'я, по батькові	Назва садівничого товариства	№ ділянки	Орієнтовна площа земельної ділянки, га	Дата і номер звернення
1	2	3	4	5	6
1	Гр. Чумак Віктор Володимирович, ідентифікаційний номер	ОБСЛУГОВУЮЧИЙ КООПЕРАТИВ "САДІВНИЧЕ ТОВАРИСТВО "ТРУБНИК"	7	0,1200	21.12.2018 вх. № 36/7279
2	Гр. Шевчук Костянтин Олексійович, ідентифікаційний номер	ОБСЛУГОВУЮЧИЙ КООПЕРАТИВ "САДІВНИЧЕ ТОВАРИСТВО "ТРУБНИК"	202	0,1200	21.12.2018 вх. № 36/7281
3	Гр. Дзюба Ніна Петрівна, ідентифікаційний номер	ОБСЛУГОВУЮЧИЙ КООПЕРАТИВ "САДІВНИЧЕ ТОВАРИСТВО "ТРУБНИК"	107	0,1200	21.12.2018 вх. № 36/7280
4	Гр. Фісун Ганна Миколаївна, ідентифікаційний номер	ОБСЛУГОВУЮЧИЙ КООПЕРАТИВ "САДІВНИЧЕ ТОВАРИСТВО "ТРУБНИК"	9	0,1200	21.12.2018 вх. № 36/7282

Продовження додатка


1	2	3	4	5	6
5	Гр. Пронська Ганна В'ячеславівна, ідентифікаційний номер	САДІВНИЧЕ ТОВАРИСТВО "КОМУНАЛЬНИК"	31	0,1200	10.12.2018 вх. № 36/7045

Міський голова



Б. А. Філатов

**Графічний матеріал з бажаним місцем розташування та розміром
земельної ділянки до клопотання від 21.12.2018 вх.№ 36/7279.**

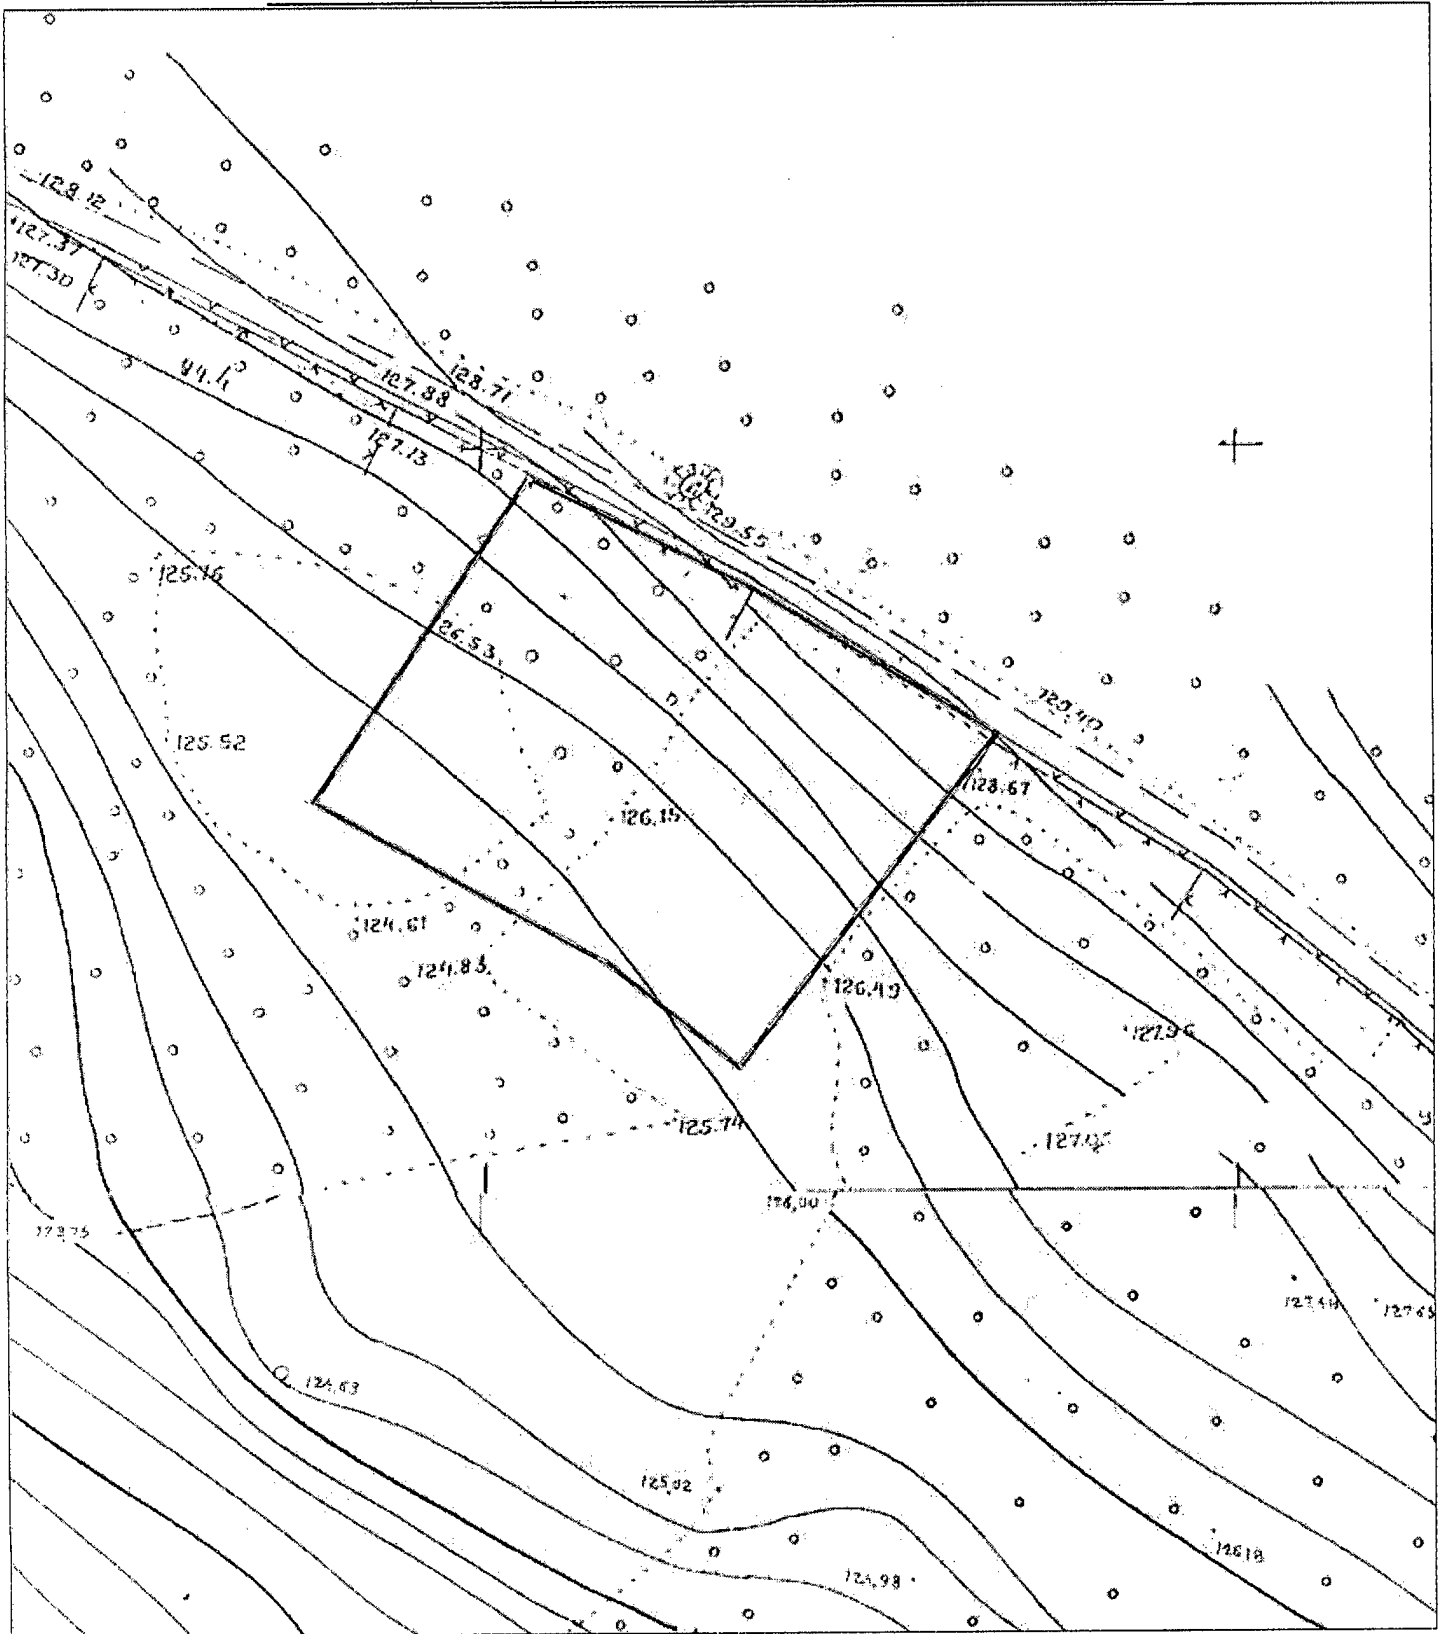

M 1:500

Межі земельної ділянки нанесені вірно

Замовник (або представник за дорученням)

Виконавець управління земельних відносин
департаменту по роботі з активами ДМР


Начальник відділу

Чумак Віктор Володимирович

Бражнікова Катерина Володимирівна

Шатайло Ольга Михайлівна

Графічний матеріал з бажаним місцем розташування та розміром земельної ділянки до клопотання від 21.12.2018 вх.№ 36/7281.

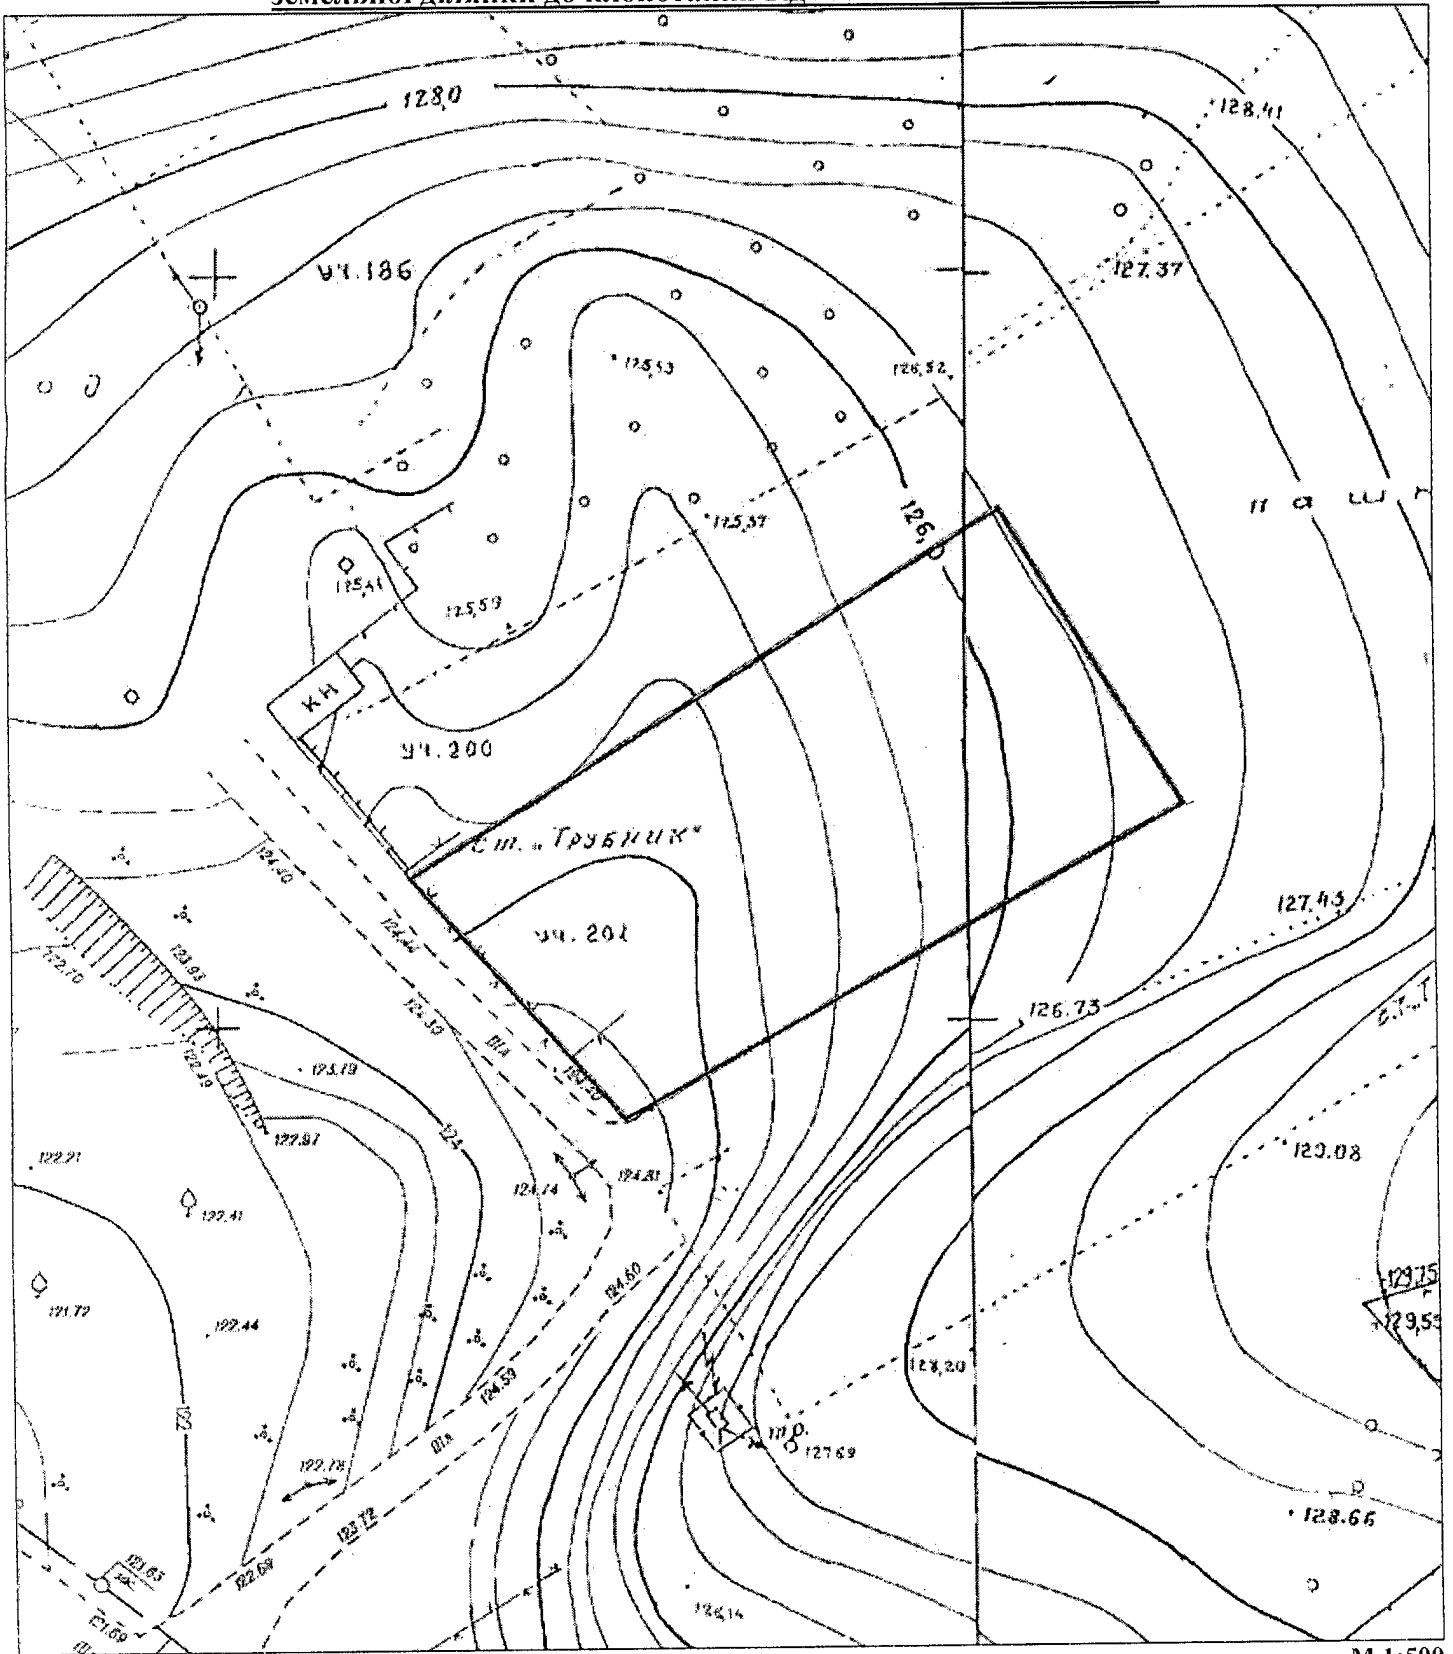

М 1:500

Межі земельної ділянки нанесені вірно

Замовник (або представник за дорученням)

Виконавець управління земельних відносин
департаменту по роботі з активами ДМР


Начальник відділу

Шевчук Костянтин Олексійович

Бражнікова Катерина Володимирівна

Шатайло Ольга Михайлівна

Графічний матеріал з бажаним місцем розташування та розміром земельної ділянки до клопотання від 21.12.2018 вх.№ 36/7280.

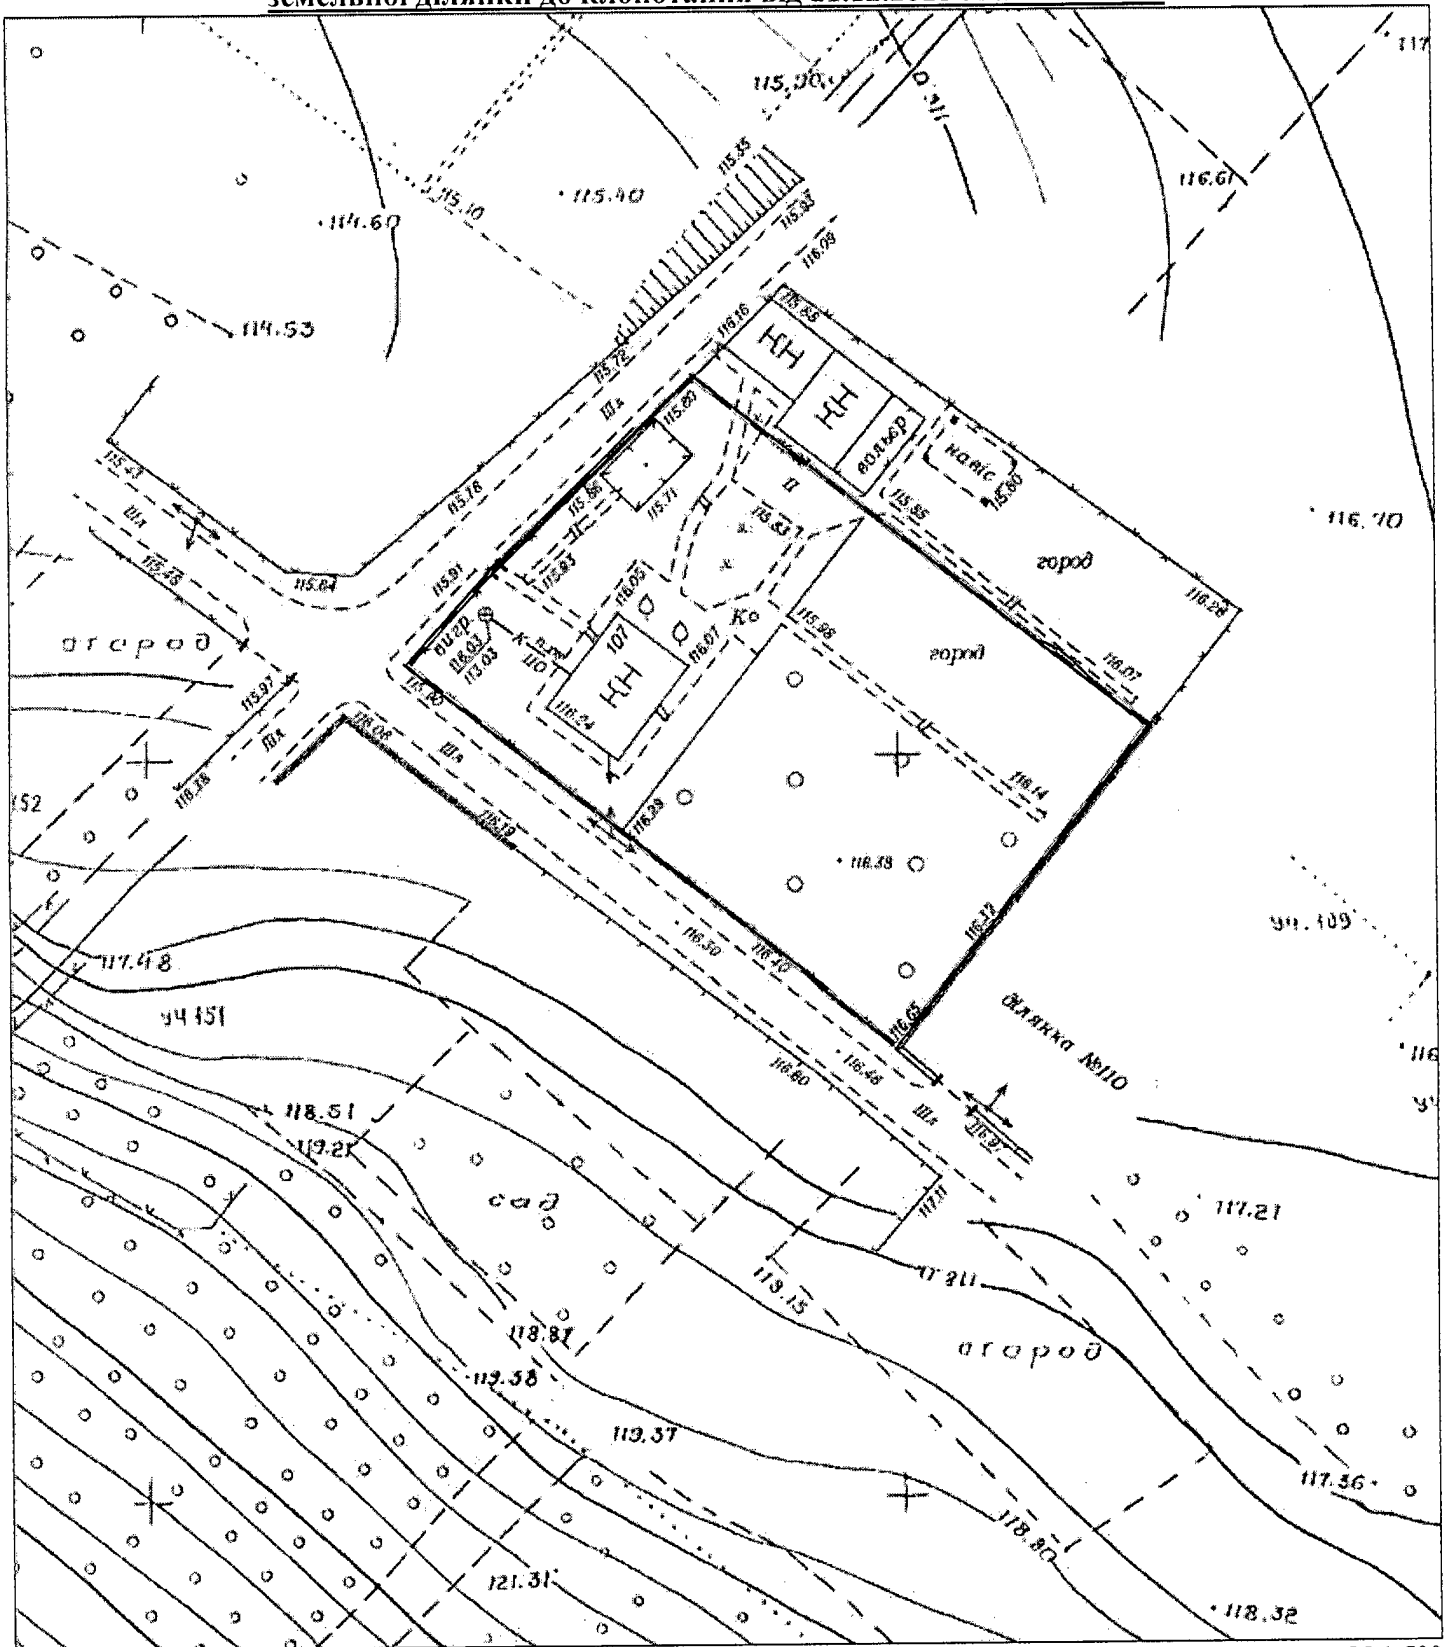

М 1:500

Межі земельної ділянки нанесені вірно

Замовник (або представник за дорученням)

Дзюба Ніна Петрівна

Виконавець управління земельних відносин департаменту по роботі з активами ДМР

Бражнікова Катерина Володимирівна

Начальник відділу

Шатайло Ольга Михайлівна

**Графічний матеріал з бажаним місцем розташування та розміром
земельної ділянки до клопотання від 21.12.2018 вх.№ 36/7282**



М 1:1000

Межі земельної ділянки нанесені вірно

Замовник (або представник за дорученням)

Фісун Ганна Миколаївна

Виконавець управління земельних відносин
департаменту по роботі з активами ДМР


Бражнікова Катерина Володимирівна

Начальник відділу

Шатайло Ольга Михайлівна

A handwritten signature in black ink, appearing to read 'Shataylo', written over a horizontal line.

**Графічний матеріал з бажаним місцем розташування та розміром
земельної ділянки до клопотання від 10.12.2018 вх.№ 36/7045.**

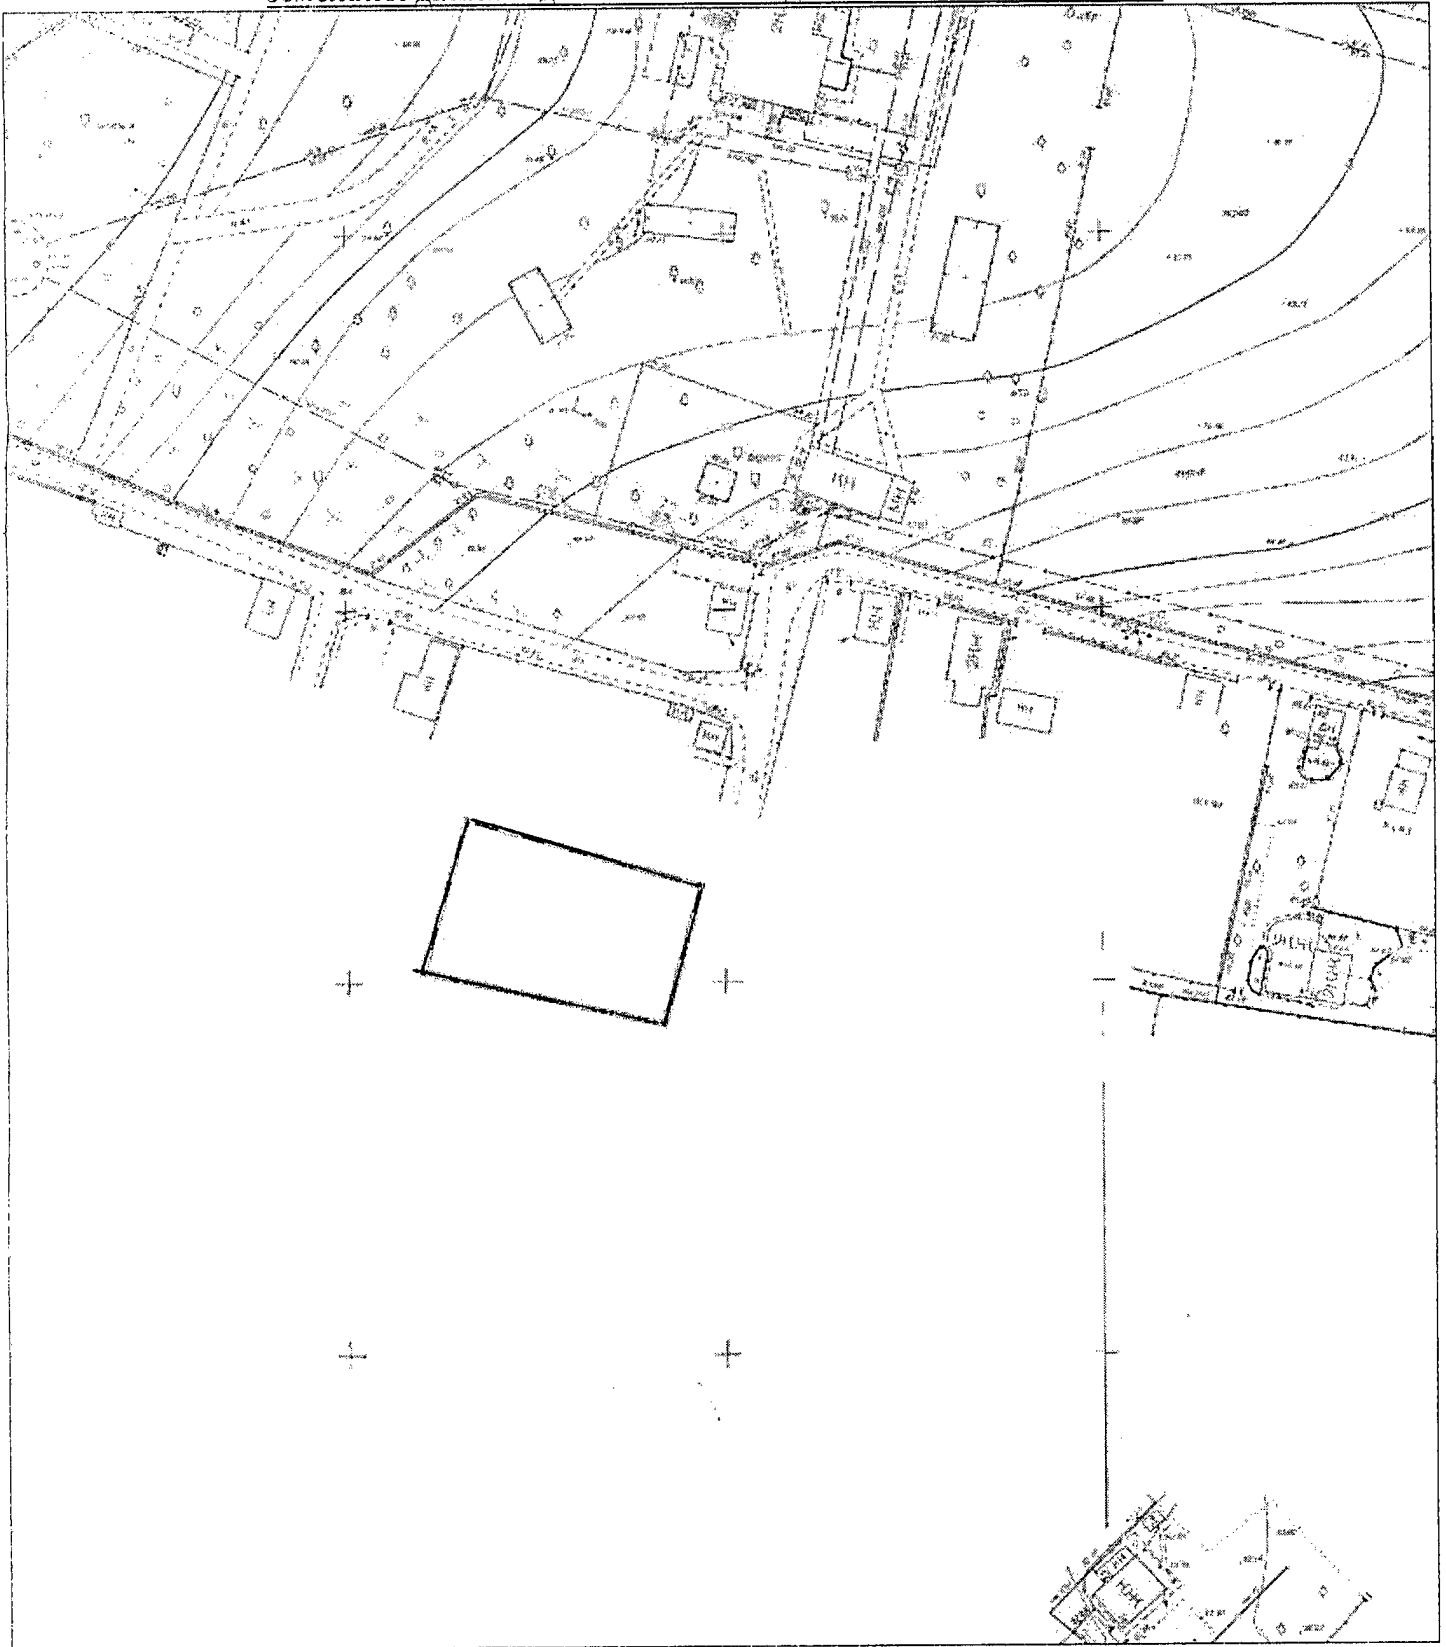

M 1:1000

Межі земельної ділянки нанесені вірно

Замовник (або представник за дорученням)

Виконавець управління земельних відносин
департаменту по роботі з активами ДМР

Начальник відділу

Пронська Ганна В'ячеславівна

Бражнікова Катерина Володимирівна

Шатайло Ольга Михайлівна