



ДНІПРОВСЬКА МІСЬКА РАДА  
VII СКЛИКАННЯ  
**Р І Ш Е Н Н Я**

19.06.2019

№ 398/46

Про надання дозволу на розроблення проекту землеустрою щодо відведення земельної ділянки у районі вул. Байкальської (Амур-Нижньодніпровський район) з метою проведення земельних торгів

Керуючись Земельним кодексом України, законами України «Про місцеве самоврядування в Україні», «Про землеустрій», з метою забезпечення надходження коштів до міського бюджету від продажу землі на запланованому рівні, активізації ринку землі у місті Дніпрі, підвищення ефективності її використання, на підставі листа департаменту по роботі з активами Дніпровської міської ради від 20.05.2019 вх. № 8/2920 міська рада

**В И Р І Ш И Л А :**

1. Доповнити Перелік земельних ділянок, які (або права на які) підлягають продажу на земельних торгах, земельною ділянкою у районі вул. Байкальської, орієнтовною площею 0,2200 га, для будівництва та обслуговування багатоквартирного житлового будинку (графічні матеріали додаються).

2. Визначити департамент по роботі з активами Дніпровської міської ради організатором земельних торгів у формі аукціону з продажу земельної ділянки (або права на неї) (п. 1 цього рішення), який забезпечує підготовку лота до проведення земельних торгів згідно з чинним законодавством.

3. Надати дозвіл департаменту по роботі з активами Дніпровської міської ради на розроблення проекту землеустрою щодо відведення земельної ділянки (п. 1 цього рішення) та іншої документації, передбаченої законодавством України, необхідної для підготовки до продажу земельної ділянки (або права на неї) на земельних торгах.

4. Відзначити, що:

4.1. Конфігурація, площа та межі земельної ділянки (п. 1 цього рішення) встановлюються під час розроблення проекту землеустрою щодо її відведення.

4.2. Землевпорядна та інша документація, передбачена законодавством, розробляється відповідно до вимог земельного, містобудівного законодавства.

4.3. Дозвіл на розроблення землевпорядної документації втрачає чинність без прийняття додаткового рішення міської ради, якщо при розробленні проекту землеустрою щодо відведення земельної ділянки (п. 1 цього рішення) виникне невідповідність місця розташування об'єкта вимогам законів, прийнятих відповідно до них нормативно-правових актів, генерального плану міста та іншої документації, затвердженої в установленому порядку.

5. Доручити відповідним установам на підставі цього рішення організувати виконання робіт із внесення необхідної інформації до земельно-кадастрової та містобудівної документації в установленому чинним законодавством порядку.


6. Контроль за виконанням цього рішення покласти на секретаря Дніпровської міської ради Санжару О. О. і голову постійної комісії міської ради з питань архітектури, містобудування та земельних відносин Кривошеєва Є. В.

Міський голова



Б. А. Філатов

# Графічні матеріали

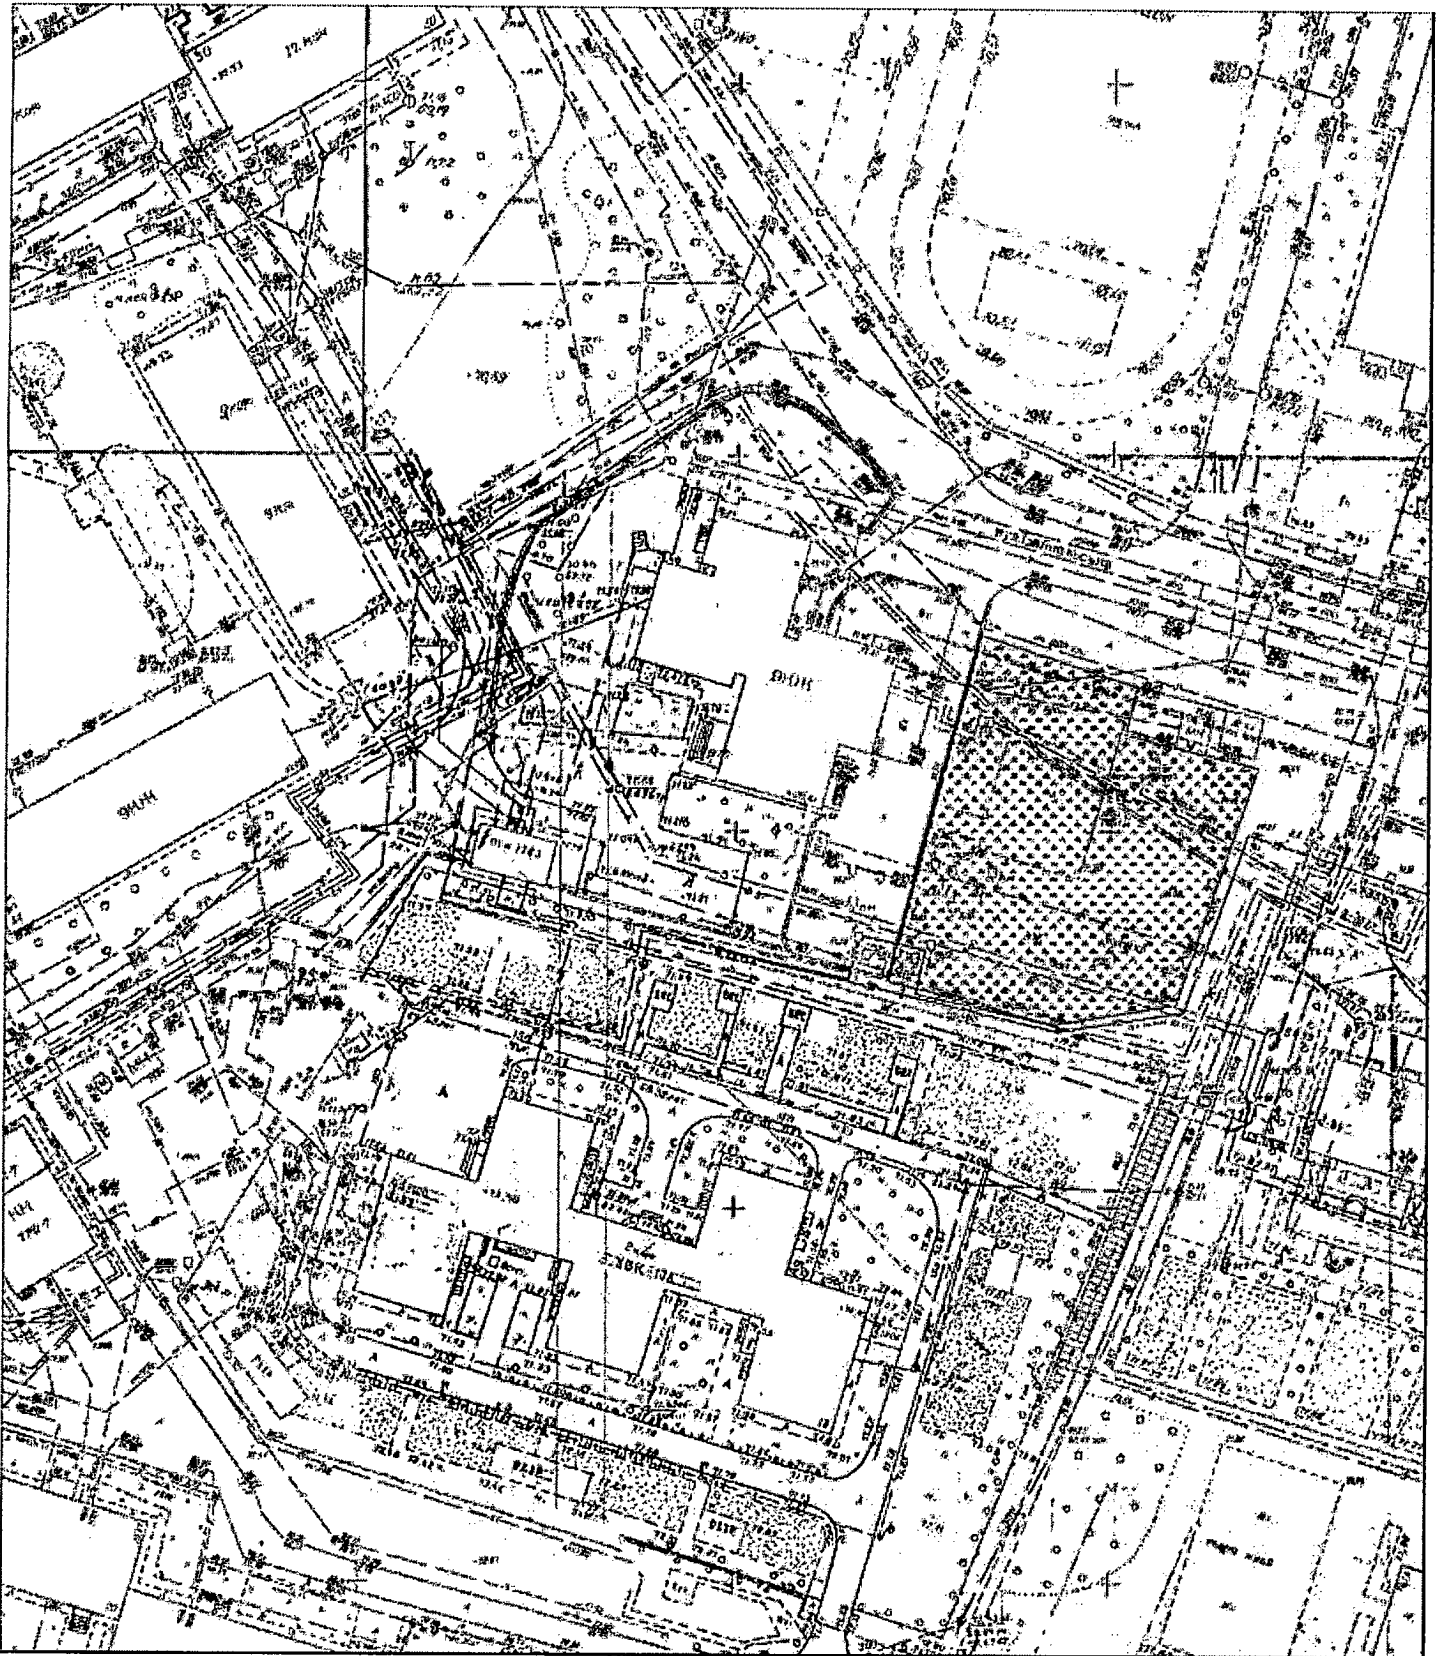

М 1:1000

Земельна ділянка у районі вул. Байкальської, орієнтовною площею 0,2200 га