



ДНІПРОВСЬКА МІСЬКА РАДА
VII СКЛИКАННЯ
РІШЕННЯ

24.08.2019

№ 345/44

Про надання ТОВ “ІНТЕРТРЕЙДІНГ КОРПОРЕЙШН”, код ЄДРПОУ 31573172, дозволу на розроблення проекту землеустрою щодо відведення земельної ділянки по фактичному розміщенню незавершеного будівництва, будівлі кафе та для будівництва офісного будинку по вул. Князя Ярослава Мудрого, 25 Б (Центральний район)

Розглянувши клопотання ТОВ “ІНТЕРТРЕЙДІНГ КОРПОРЕЙШН” від 03.06.2019 вх. № 36/2647, графічні матеріали, на яких зазначено місце розташування земельної ділянки, площею 0,0550 га, з метою забезпечення оформлення правостановлюючих документів на земельну ділянку по фактичному розміщенню незавершеного будівництва, будівлі кафе та для будівництва офісного будинку, керуючись чинним земельним законодавством України і Законом України “Про місцеве самоврядування в Україні”, міська рада

В И Р І Ш И Л А :

1. Надати ТОВАРИСТВУ З ОБМЕЖЕНОЮ ВІДПОВІДАЛЬНІСТЮ “ІНТЕРТРЕЙДІНГ КОРПОРЕЙШН”, код ЄДРПОУ 31573172, дозвіл на розроблення проекту землеустрою щодо відведення земельної ділянки по фактичному розміщенню незавершеного будівництва, будівлі кафе та для будівництва офісного будинку по вул. Князя Ярослава Мудрого, 25 Б.

2. Зобов'язати ТОВ “ІНТЕРТРЕЙДІНГ КОРПОРЕЙШН” замовити у суб'єктів господарювання, що є розробниками документації із землеустрою, згідно з вимогами, передбаченими чинним законодавством, розроблення проекту землеустрою щодо відведення земельної ділянки (план земельної ділянки додається) та після його погодження, відповідно до чинного законодавства, подати цей проект до міської ради для прийняття відповідного рішення.

3. Установити, що:

3.1. Площа та конфігурація земельної ділянки визначаються під час складання проекту землеустрою щодо її відведення.

3.2. Це рішення втрачає чинність, якщо при розробленні проекту землеустрою щодо відведення земельної ділянки виникне невідповідність між об'єктами нерухомого майна, розташованими на земельній ділянці, та зареєстрованим у Державному реєстрі прав правом власності на них.

4. Відзначити, що:

4.1. Проект землеустрою розробляється розробником документації із землеустрою відповідно до вимог земельного, природоохоронного, містобудівного, санітарно-епідеміологічного, пам'яткоохоронного законодавства. У разі погодження проекту землеустрою, що розробляється з метою вилучення, надання, зміни цільового призначення земель лісогосподарського призначення, водного фонду, земельних ділянок для цілей, пов'язаних із розробкою корисних копалин, також до вимог лісового, водного та гірничо-промислового законодавства.

4.2. Якщо при складанні проекту землеустрою щодо відведення земельної ділянки виникне невідповідність місця розташування об'єктів вимогам законів, прийнятих відповідно до них нормативно-правових актів, генерального плану міста та іншої містобудівної документації, схем землеустрою і техніко-економічних обґрунтувань використання та охорони земель адміністративно-територіальних утворень, проектів землеустрою щодо впорядкування територій населених пунктів, затверджених у встановленому порядку, то це рішення втрачає чинність.


5. Доручити відповідним установам з моменту прийняття цього рішення організувати виконання робіт із внесення необхідної інформації до земельно-кадастрової та містобудівної документації в установленому чинним законодавством порядку.

6. Контроль за виконанням цього рішення покласти на секретаря Дніпровської міської ради Санжару О. О. і голову постійної комісії міської ради з питань архітектури, містобудування та земельних відносин Кривошеєва Є. В.

Міський голова



Б. А. Філатов

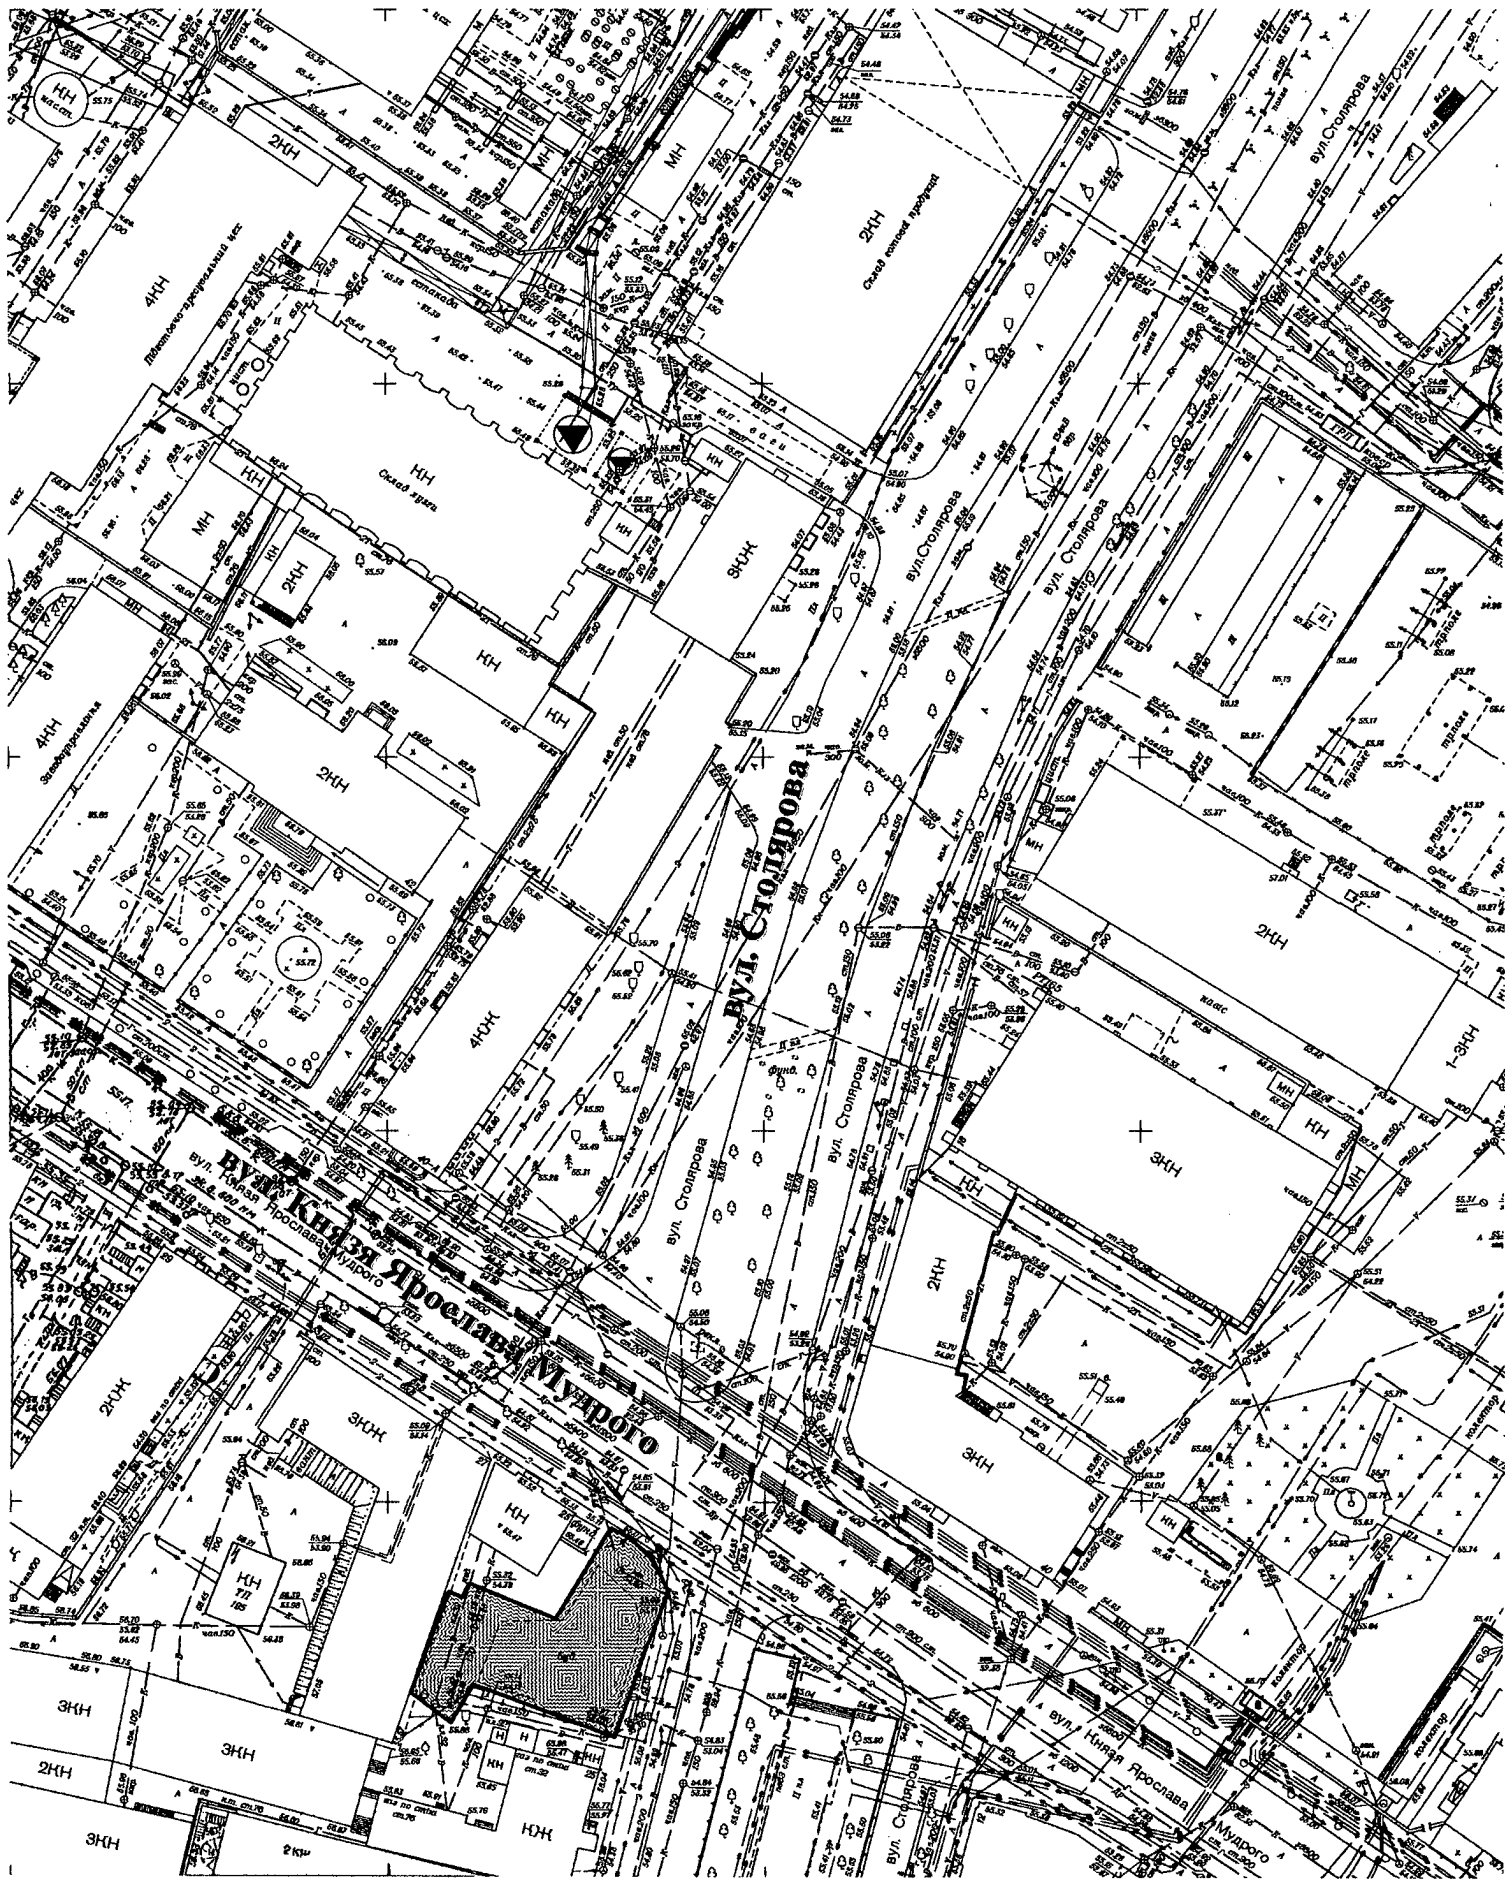

Адреса земельної ділянки: вул. Князя Ярослава Мудрого, 25 В
Кадастровий номер: 1210100000:06:052:0148
Площа: 0,0550 га

М 1:1000