



ДНІПРОВСЬКА МІСЬКА РАДА
VII СКЛИКАННЯ
Р І Ш Е Н Н Я

22.01.2020

№ 253/53

Про надання дозволу на розроблення проектів землеустрою щодо відведення земельних ділянок для будівництва та обслуговування гаражів громадянам у м. Дніпрі (12 осіб)

Розглянувши клопотання громадян, графічні матеріали, на яких зазначено бажане місце розташування земельних ділянок для будівництва та обслуговування гаражів, керуючись Земельним кодексом України, Законом України "Про місцеве самоврядування в Україні", міська рада

В И Р І Ш И Л А:

1. Надати дозвіл на розроблення проектів землеустрою щодо відведення земельних ділянок (графічні матеріали додаються) для будівництва та обслуговування гаражів громадянам у м. Дніпрі (додаток).

2. Зобов'язати громадян (п. 1 цього рішення) замовити у суб'єкта господарювання, що є виконавцем робіт із землеустрою згідно із законом, розроблення проекту землеустрою щодо відведення земельної ділянки та після його погодження, відповідно до чинного законодавства, подати цей проект до міської ради для прийняття відповідного рішення.

3. Установити, що площа та конфігурація земельних ділянок визначаються під час складання проектів землеустрою щодо їх відведення.

4. Відзначити, що:

4.1. Проекти землеустрою розробляються суб'єктом господарювання, що є виконавцем робіт із землеустрою згідно із законом, відповідно до вимог земельного, природоохоронного, містобудівного, санітарно-епідеміологічного, пам'яткоохоронного законодавства.

4.2. Проекти землеустрою щодо відведення земельної ділянки підлягають погодженню у порядку, установленому ст. 186-1 Земельного кодексу України.

4.3. Це рішення втрачає чинність, якщо при розробленні проектів землеустрою щодо відведення земельних ділянок виникне невідповідність

місця розташування об'єктів вимогам законів, прийнятих відповідно до них нормативно-правових актів, генерального плану міста та іншої містобудівної документації, схем землеустрою і техніко-економічних обґрунтувань використання та охорони земель адміністративно-територіальних одиниць, проектів землеустрою щодо впорядкування територій населених пунктів, затверджених в установленому порядку.

4.4. У разі наявності об'єктів нерухомого майна на земельних ділянках (п. 1 цього рішення) чи їх частинах або зареєстрованого права власності на них в Державному реєстрі прав повну юридичну, матеріальну або будь-яку іншу відповідальність за належне задоволення цих вимог згідно з чинним законодавством несуть громадяни (п. 1 цього рішення). Міська рада або її органи і служби та будь-які органи і служби державної виконавчої влади не є відповідачами з таких вимог.

4.5. Це рішення не дає право на освоєння території.

5. Доручити відповідним установам з моменту прийняття цього рішення організувати виконання робіт із внесення необхідної інформації до земельно-кадастрової та містобудівної документації в установленому чинним законодавством порядку.

6. Контроль за виконанням цього рішення покласти на секретаря Дніпровської міської ради Санжару О. О. і голову постійної комісії міської ради з питань архітектури, містобудування та земельних відносин Кривошеєва Є. В.

Міський голова



Б. А. Філатов

Додаток
до рішення міської ради
22.01.2020 № 253/53

Список громадян,
яким надається дозвіл на розроблення проектів землеустрою щодо відведення земельних ділянок
для будівництва та обслуговування гаражів

№ п/п	Прізвище, ім'я, по батькові	Ідентифіка- ційний номер	Місце розташування земельної ділянки	Орієнтовна площа земельної ділянки, га	Дата, номер звернення
1	2	3	4	5	6
Чечелівський район м. Дніпра					
1	Гр. Тронько Світлана Василівна		У районі вул. Краснопільської	0,0100	18.11.2019 вх. № 36/5324
2	Гр. Левадний Леонід Петрович		У районі вул. Краснопільської	0,0100	18.11.2019 вх. № 36/5325
3	Гр. Левадний Богдан Леонідович		У районі вул. Краснопільської	0,0100	18.11.2019 вх. № 36/5317
4	Гр. Тронько Стефан Петрович		У районі вул. Краснопільської	0,0100	18.11.2019 вх. № 36/5322
5	Гр. Луценко Михайло Віталійович		У районі вул. Краснопільської	0,0100	18.11.2019 вх. № 36/5319
6	Гр. Луценко Любов Леонідівна		У районі вул. Краснопільської	0,0100	18.11.2019 вх. № 36/5318
7	Гр. Березень Андрій Анатолійович		У районі вул. Краснопільської	0,0100	18.11.2019 вх. № 36/5320

Продовження додатка


1	2	3	4	5	6
8	Гр. Березень Олена Стефанівна		У районі вул. Краснопільської	0,0100	18.11.2019 вх. № 36/5323
9	Гр. Рисухіна Наталія Леонідівна		У районі вул. Краснопільської	0,0100	18.11.2019 вх. № 36/5316
10	Гр. Рисухіна Тетяна Олександрівна		У районі вул. Краснопільської	0,0100	18.11.2019 вх. № 36/5315
11	Гр. Івашина Світлана Юріївна		У районі вул. Краснопільської	0,0100	18.11.2019 вх. № 36/5321
12	Гр. Івашина Олександр Флорович		У районі вул. Краснопільської	0,0100	18.11.2019 вх. № 36/5326

Міський голова



Б. А. Філатов

**Графічний матеріал з бажаним місцем розташування та розміром
земельної ділянки до клопотання від 18.11.2019 вх.№ 36/5324**

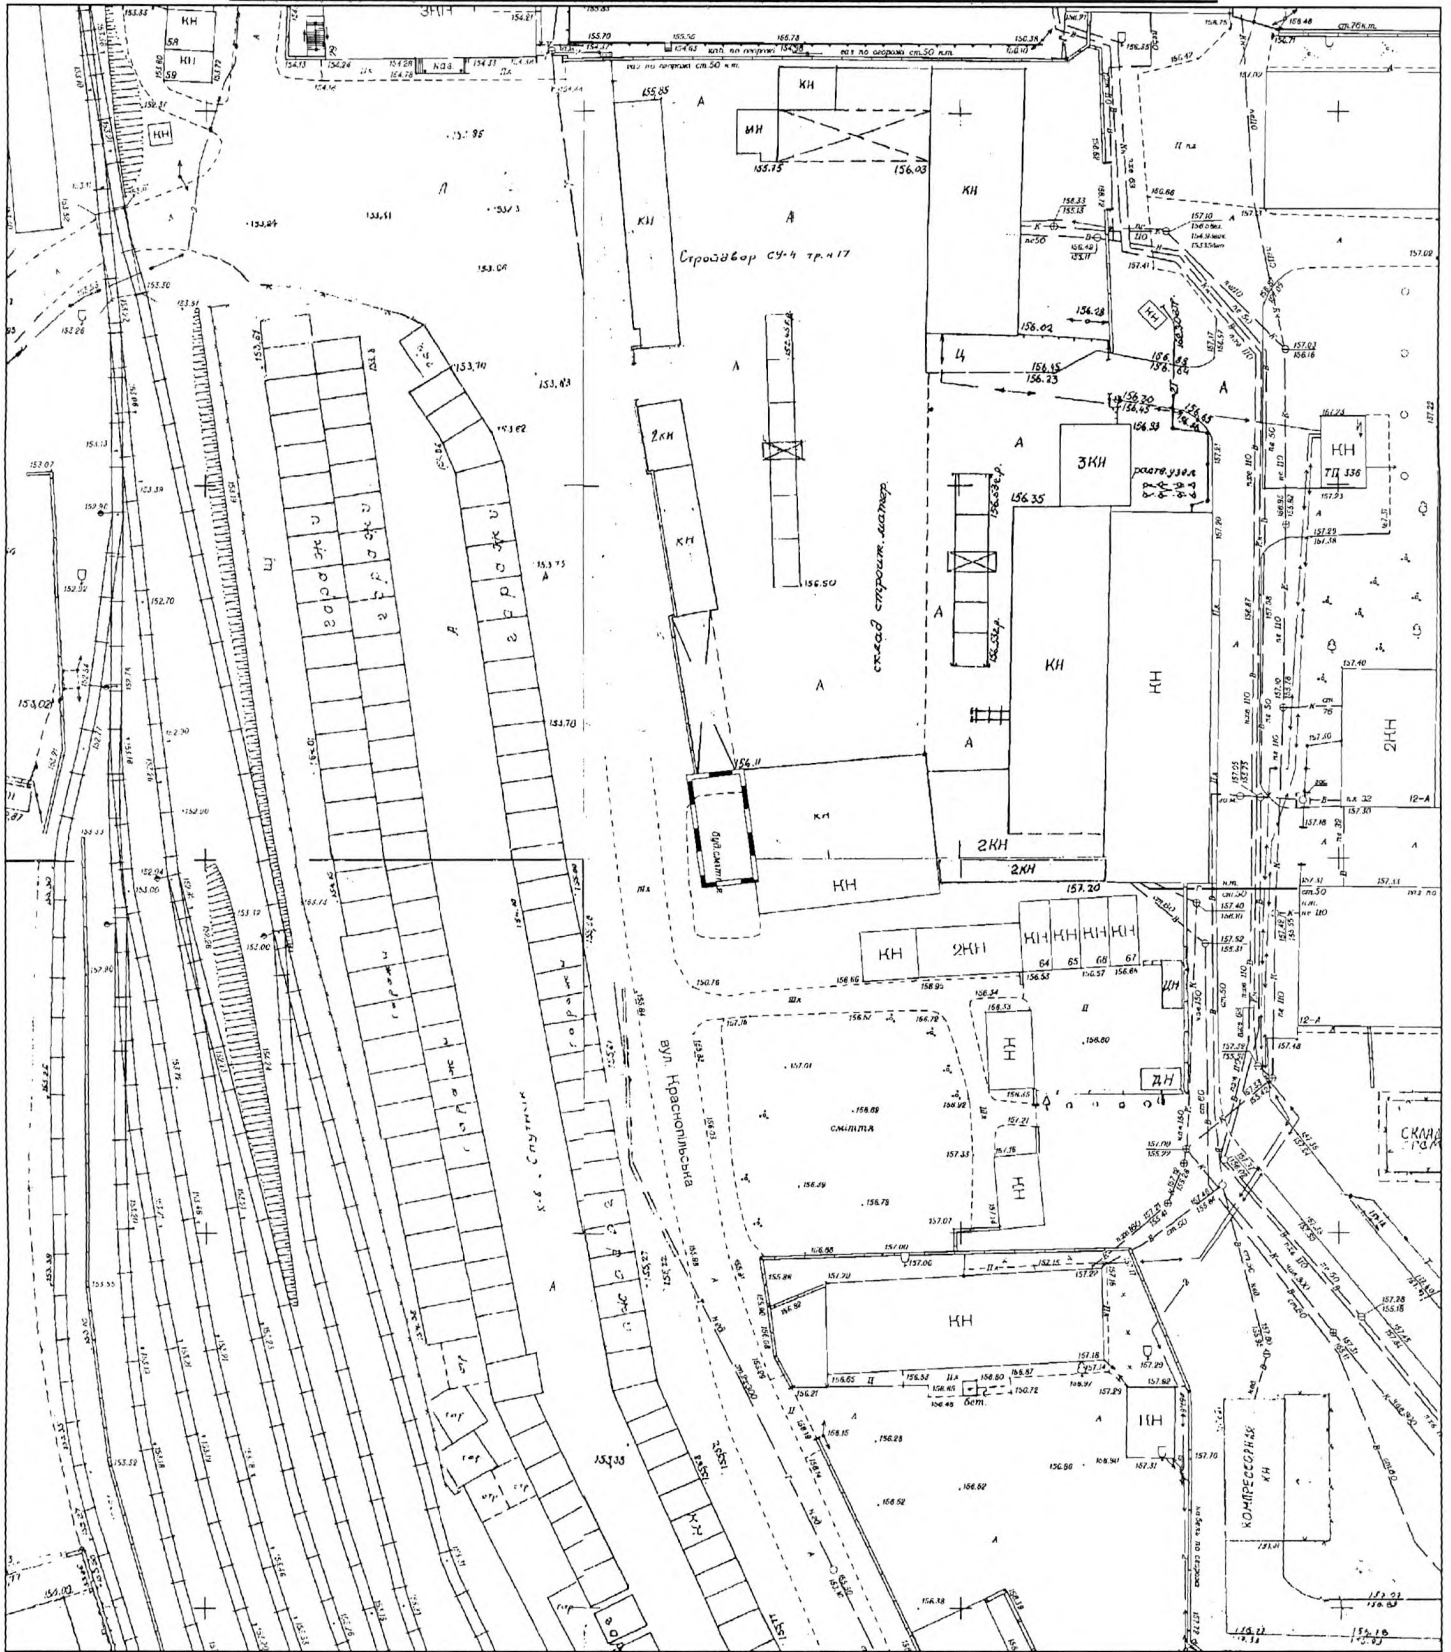

М 1:1000

Межі земельної ділянки нанесені вірно

Замовник (або представник за дорученням)

Виконавець управління земельних відносин
департаменту по роботі з активами ДМР


Начальник відділу

гр. Тронько С. В.

Соколов О. І.

Шатайло О. М.

**Графічний матеріал з бажаним місцем розташування та розміром
земельної ділянки до клопотання від 18.11.2019 вх.№ 36/5325.**

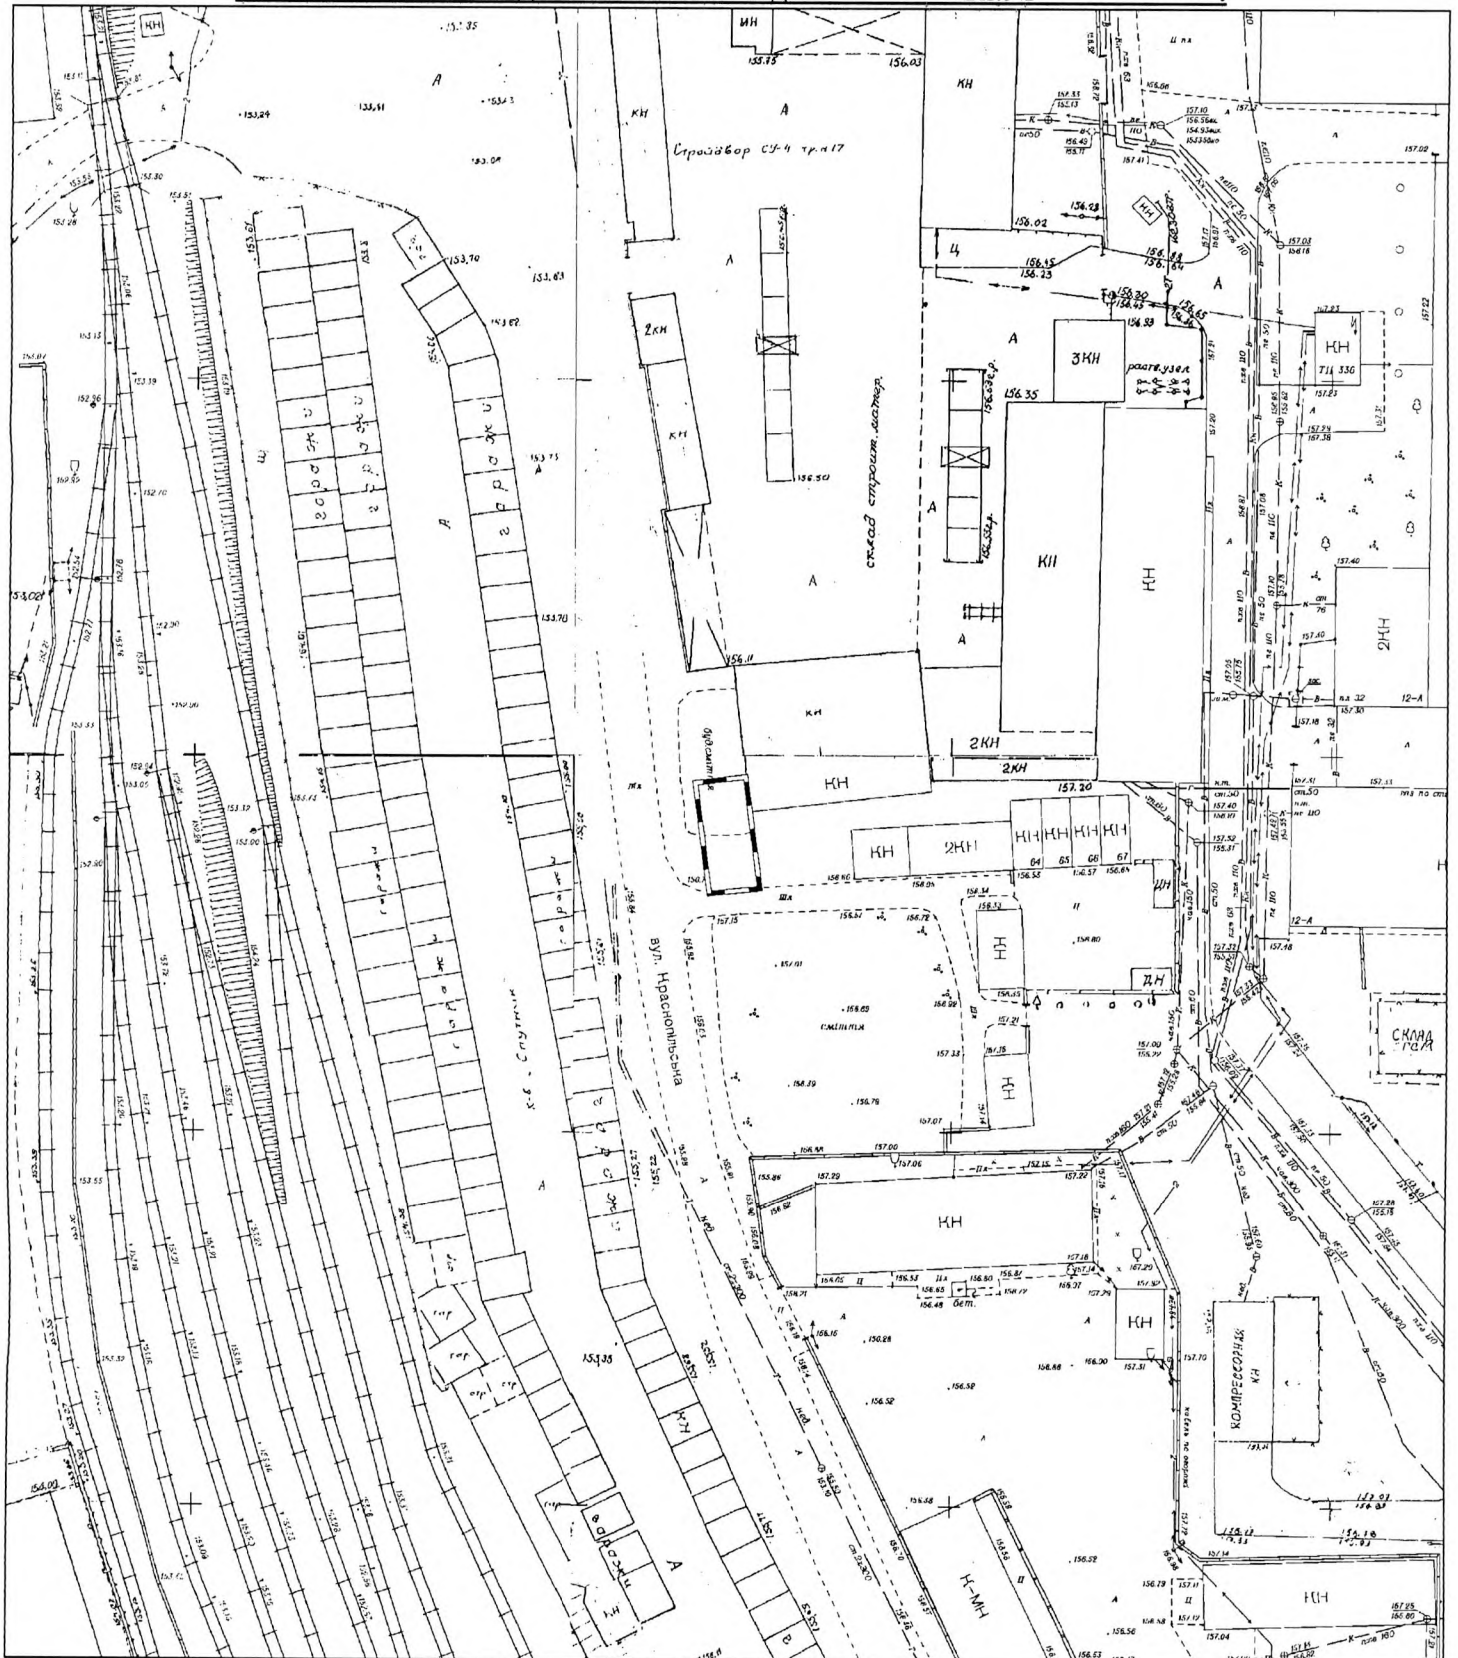

М 1:1000

Межі земельної ділянки нанесені вірно

Замовник (або представник за дорученням)

гр. Левадний Л. П.


Виконавець управління земельних відносин
департаменту по роботі з активами ДМР

Соколов О. І.

Начальник відділу

Шатайло О. М.

Графічний матеріал з бажаним місцем розташування та розміром земельної ділянки до клопотання від 18.11.2019 ВХ.№ 36/5317.

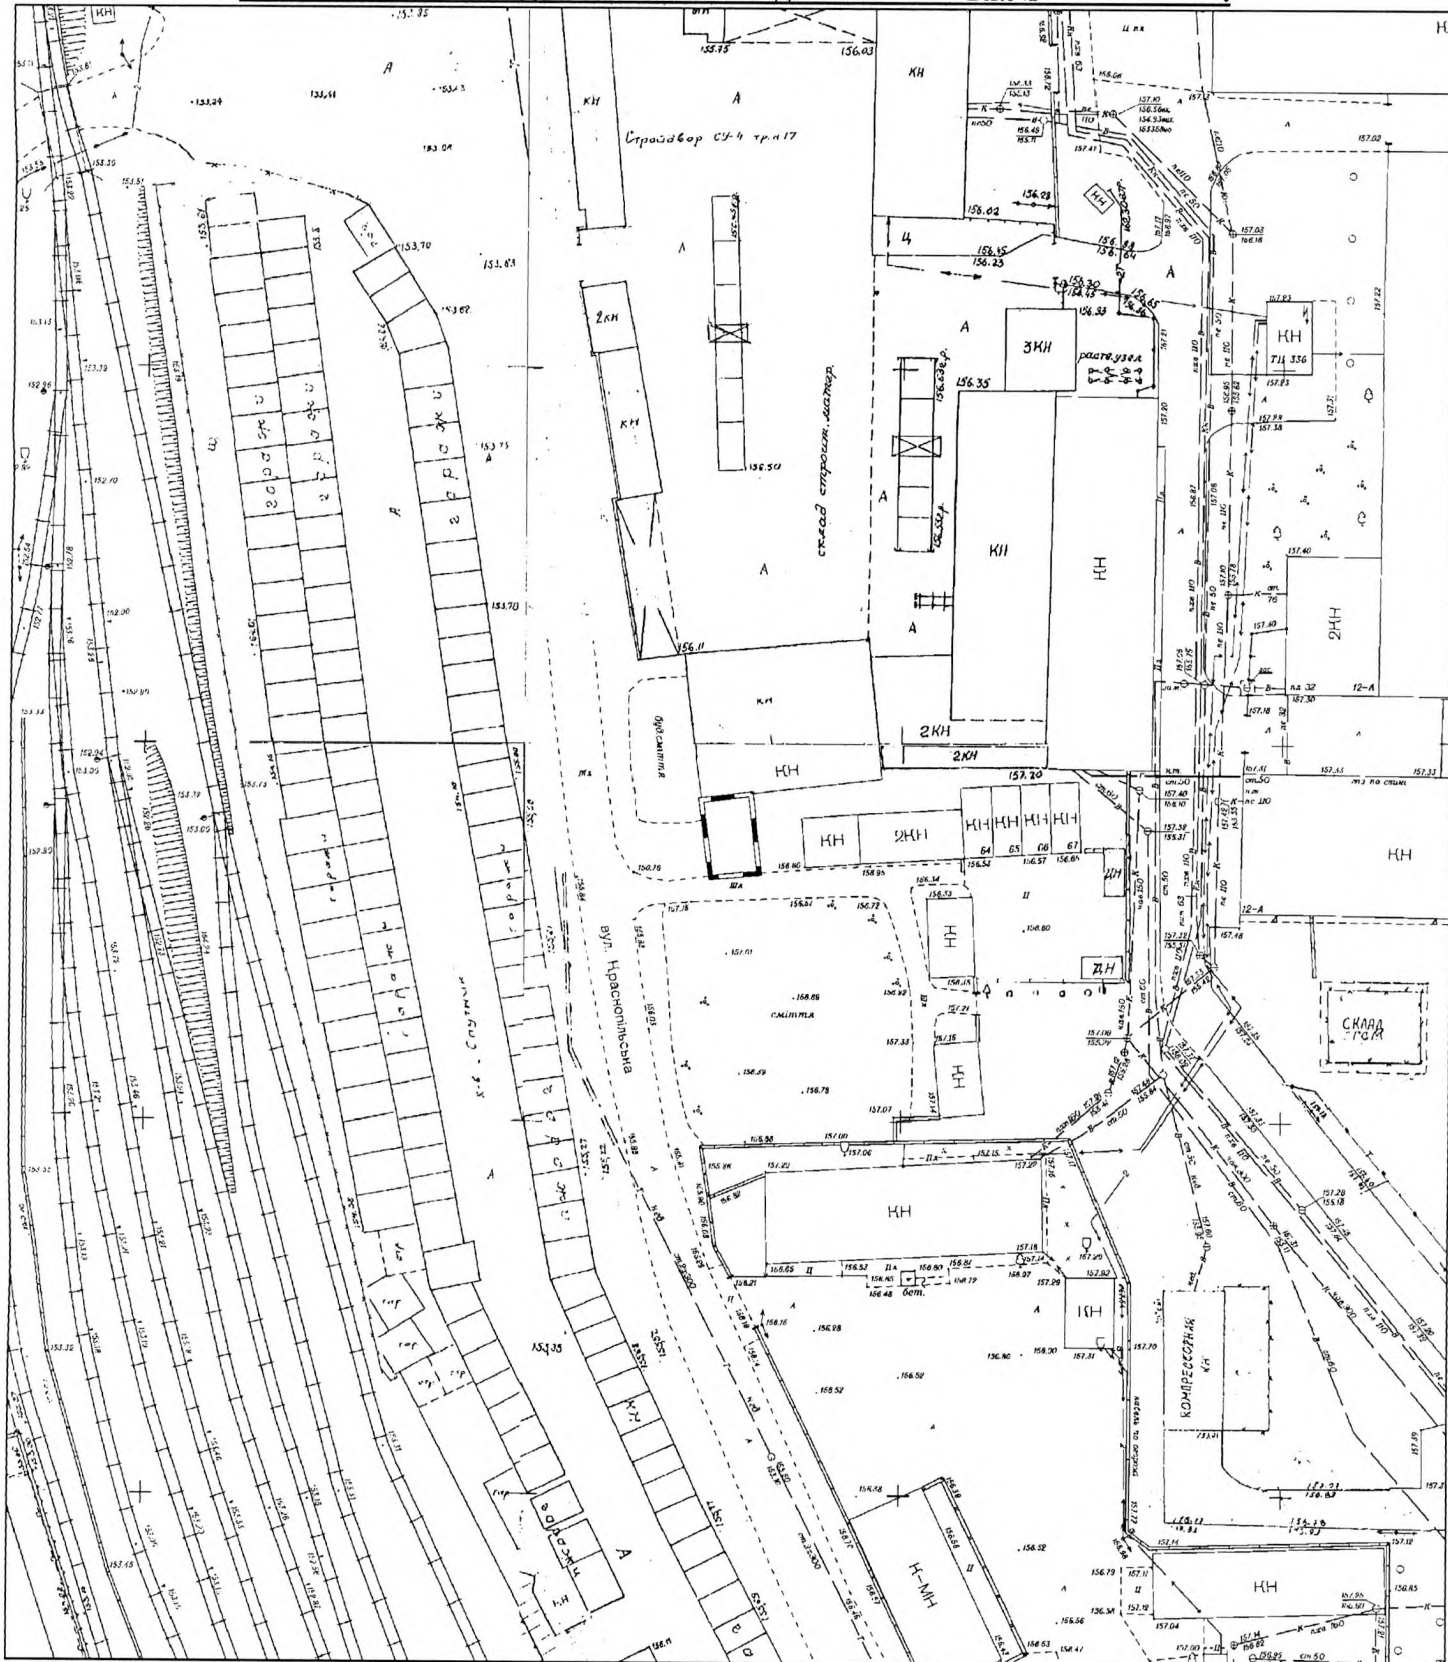

M 1:1000

Межі земельної ділянки нанесені вірно

Замовник (або представник за дорученням)

**Виконавець управління земельних відносин
департаменту по роботі з активами ДМР**

Начальник відділу


гр. Левадний Б. Л.

Соколов О. И.

Шатайло О. М.

[Handwritten signature]

**Графічний матеріал з бажаним місцем розташування та розміром
земельної ділянки до клопотання від 18.11.2019х.№ 36/5322**

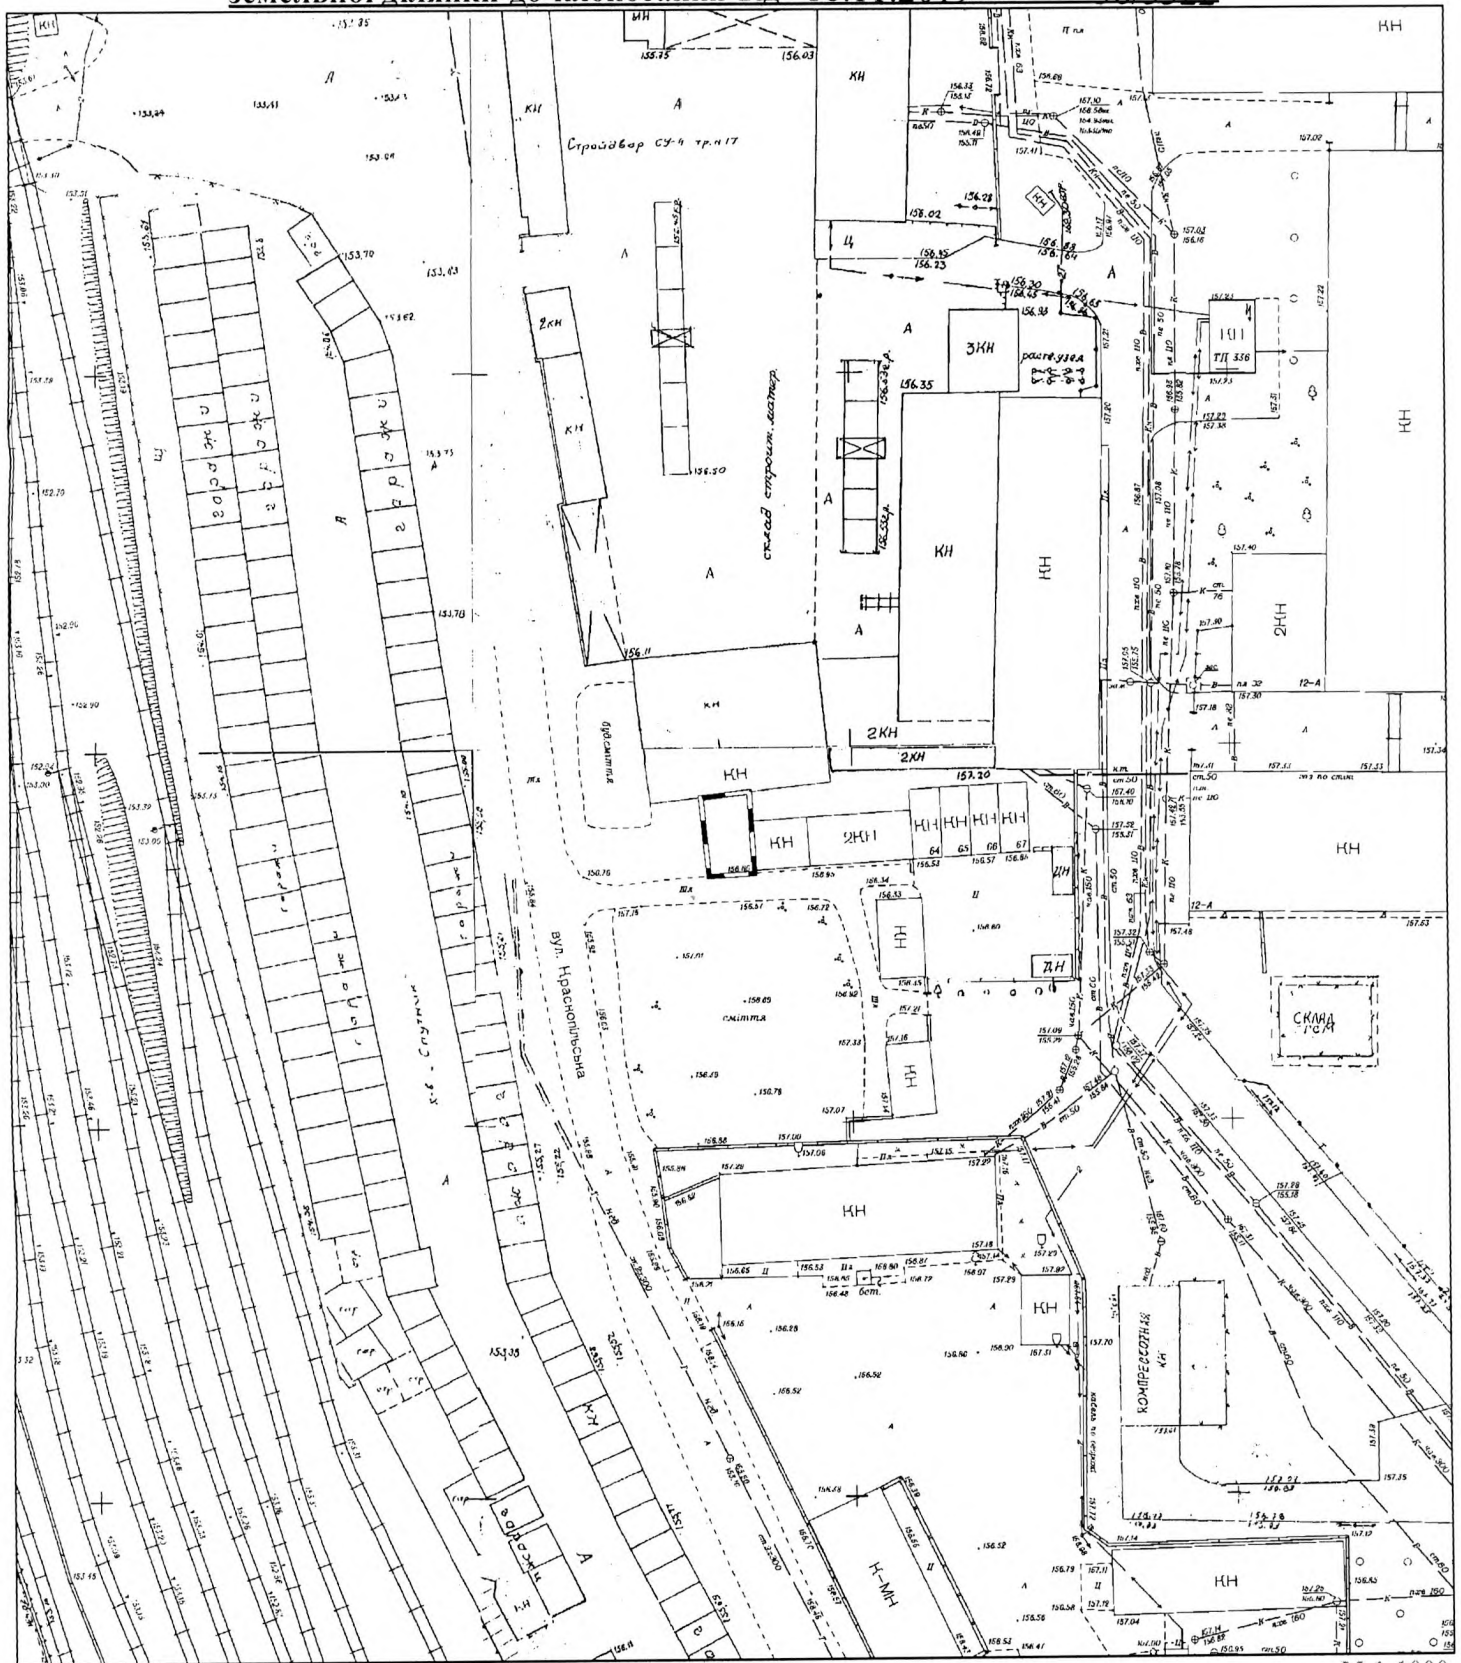

M 1:1000

Межі земельної ділянки нанесені вірно

Замовник (або представник за дорученням)

гр. Тронько С. П.


Виконавець управління земельних відносин
департаменту по роботі з активами ДМР

Соколов О. І.

Начальник відділу


Шатайло О. М.

земельної ділянки до клопотання від 18.11.2019 вх.№ 36/5319

 

Шатайло О. М.

Графічний матеріал з бажаним місцем розташування та розміром
земельної ділянки до клопотання від 18.11.2019 ВХ.№ 36/5318.

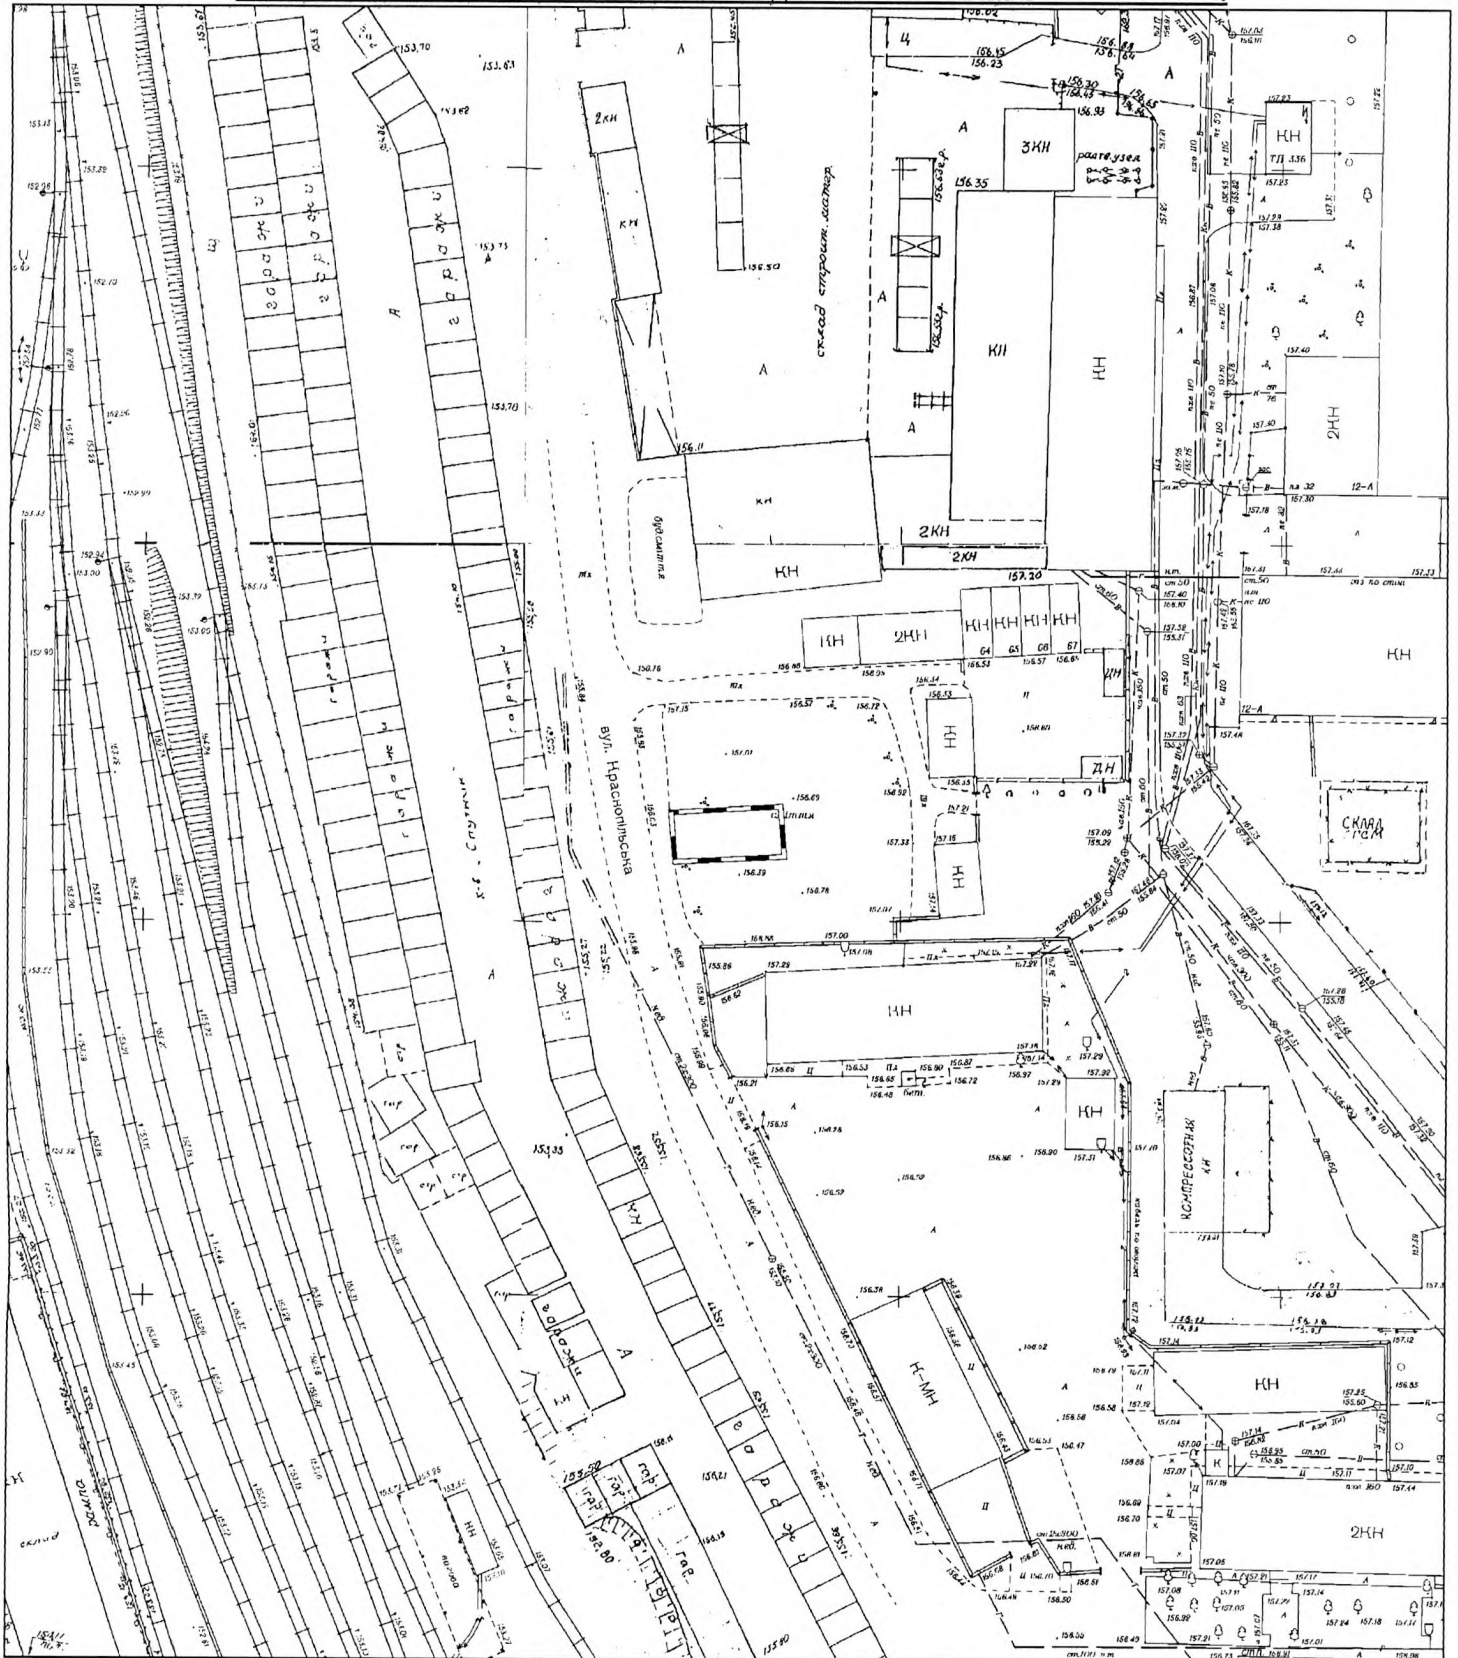

M 1:1000

Межі земельної ділянки нанесені вірно

Замовник (або представник за дорученням)

**Виконавець управління земельних відносин
департаменту по роботі з активами ДМР**

Начальник відділу


гр. Луценко Л. Л.

Соколов О. И.

Шатайло О. М.

Ch. 1

**Графічний матеріал з бажаним місцем розташування та розміром
земельної ділянки до клопотання від 18.11.2019 № 36/5320**

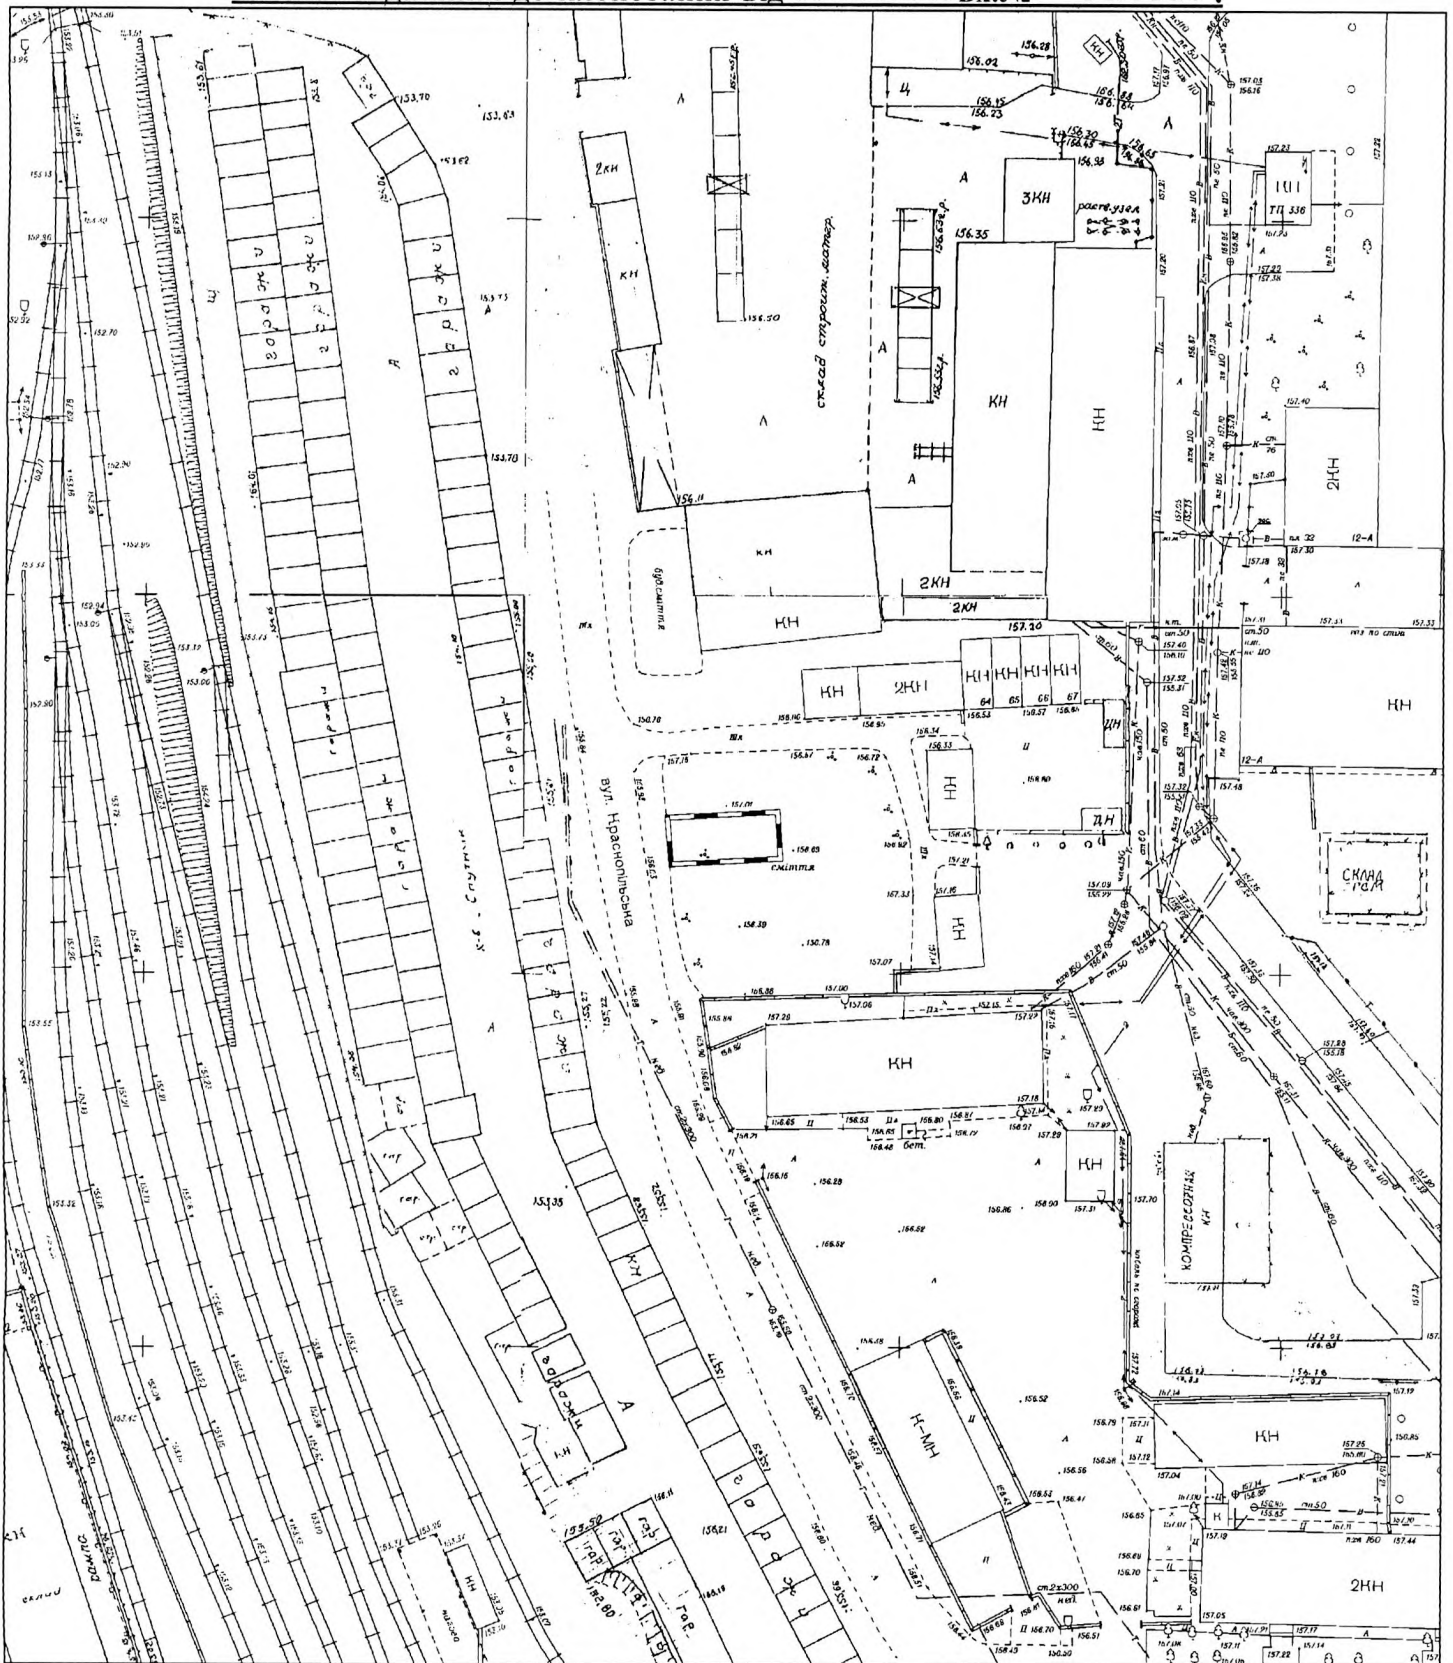

М 1:1000

Межі земельної ділянки нанесені вірно

Замовник (або представник за дорученням)

гр. Березень А. А.


Виконавець управління земельних відносин
департаменту по роботі з активами ДМР

Соколов О. І.

Начальник відділу

Шатайло О. М.

**Графічний матеріал з бажаним місцем розташування та розміром
земельної ділянки до клопотання від 18.11.2019х.№ 36/5323.**

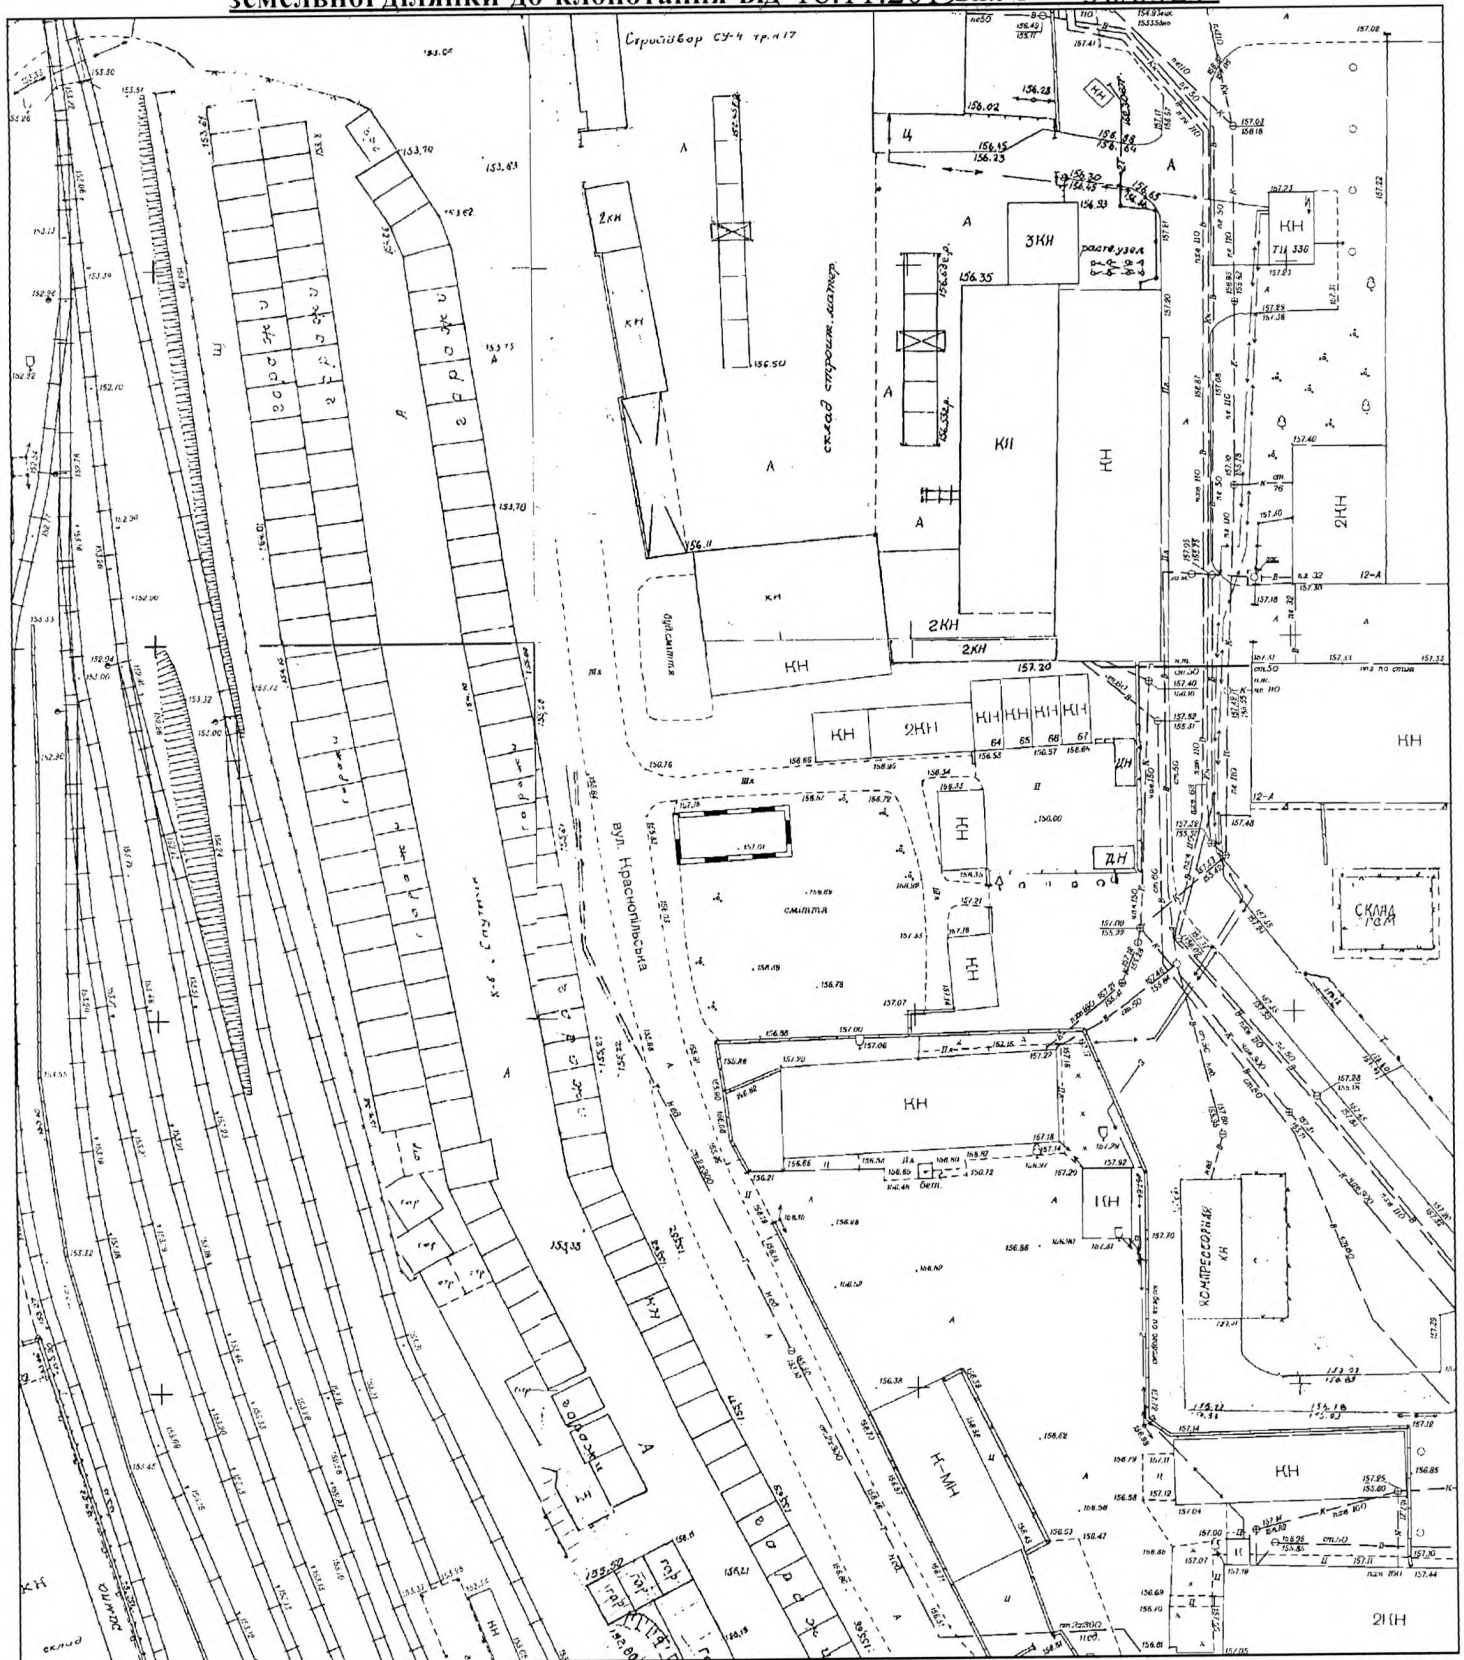

М 1:1000

Межі земельної ділянки нанесені вірно

Замовник (або представник за дорученням)

гр. Березень О. С.


Виконавець управління земельних відносин
департаменту по роботі з активами ДМР

Соколов О. І.

Начальник відділу

Шатайло О. М.

**Графічний матеріал з бажаним місцем розташування та розміром
земельної ділянки до клопотання від 18.11.2019 № 36/5316.**

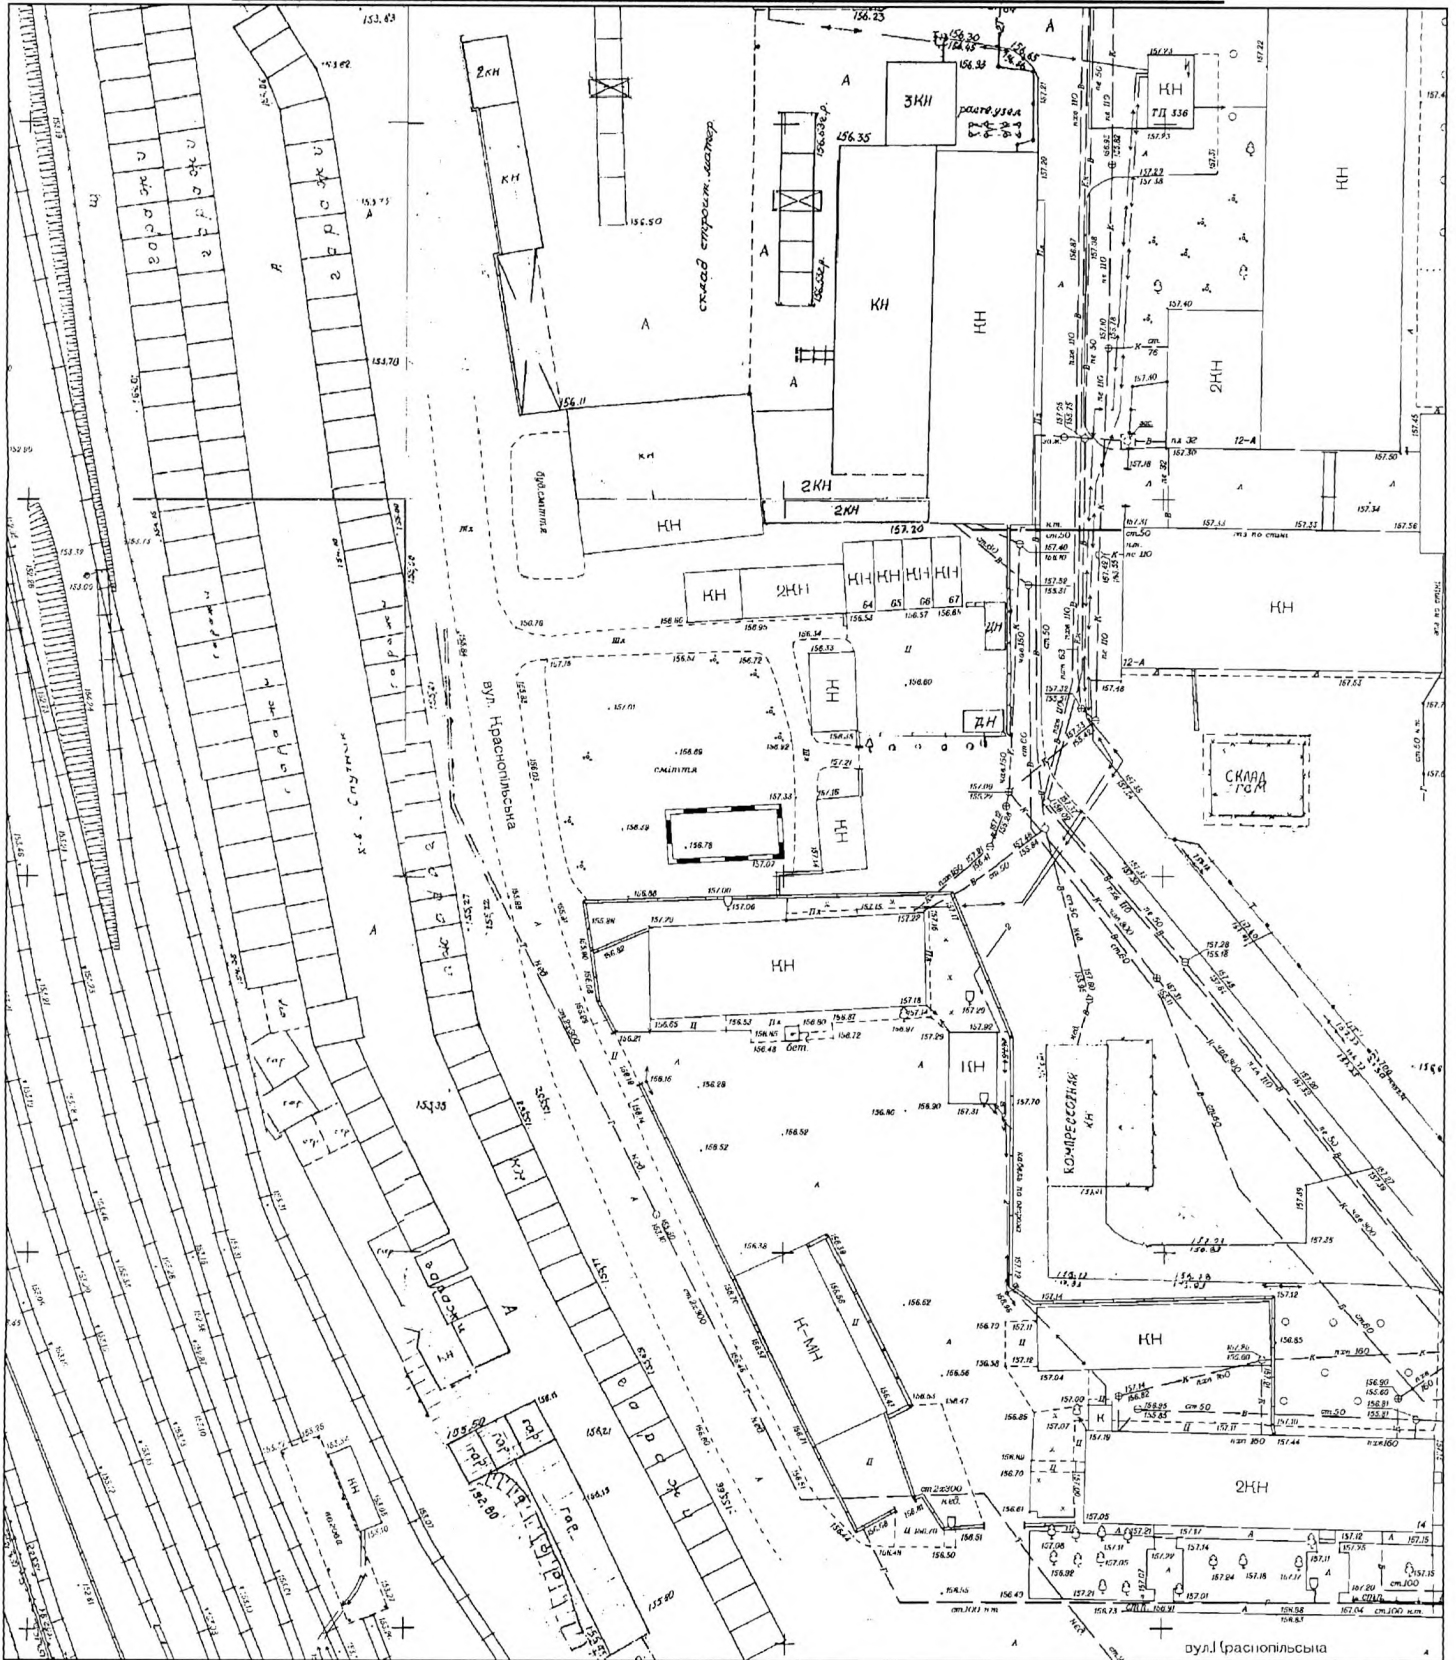

Межі земельної ділянки нанесені вірно

Замовник (або представник за дорученням)

гр. Рисухіна Н. Л.


Виконавець управління земельних відносин
департаменту по роботі з активами ДМР

Соколов О. І.

Начальник відділу

Шатайло О. М.

**Графічний матеріал з бажаним місцем розташування та розміром
земельної ділянки до клопотання від 18.11.2019 ВХ.№ 36/5315**

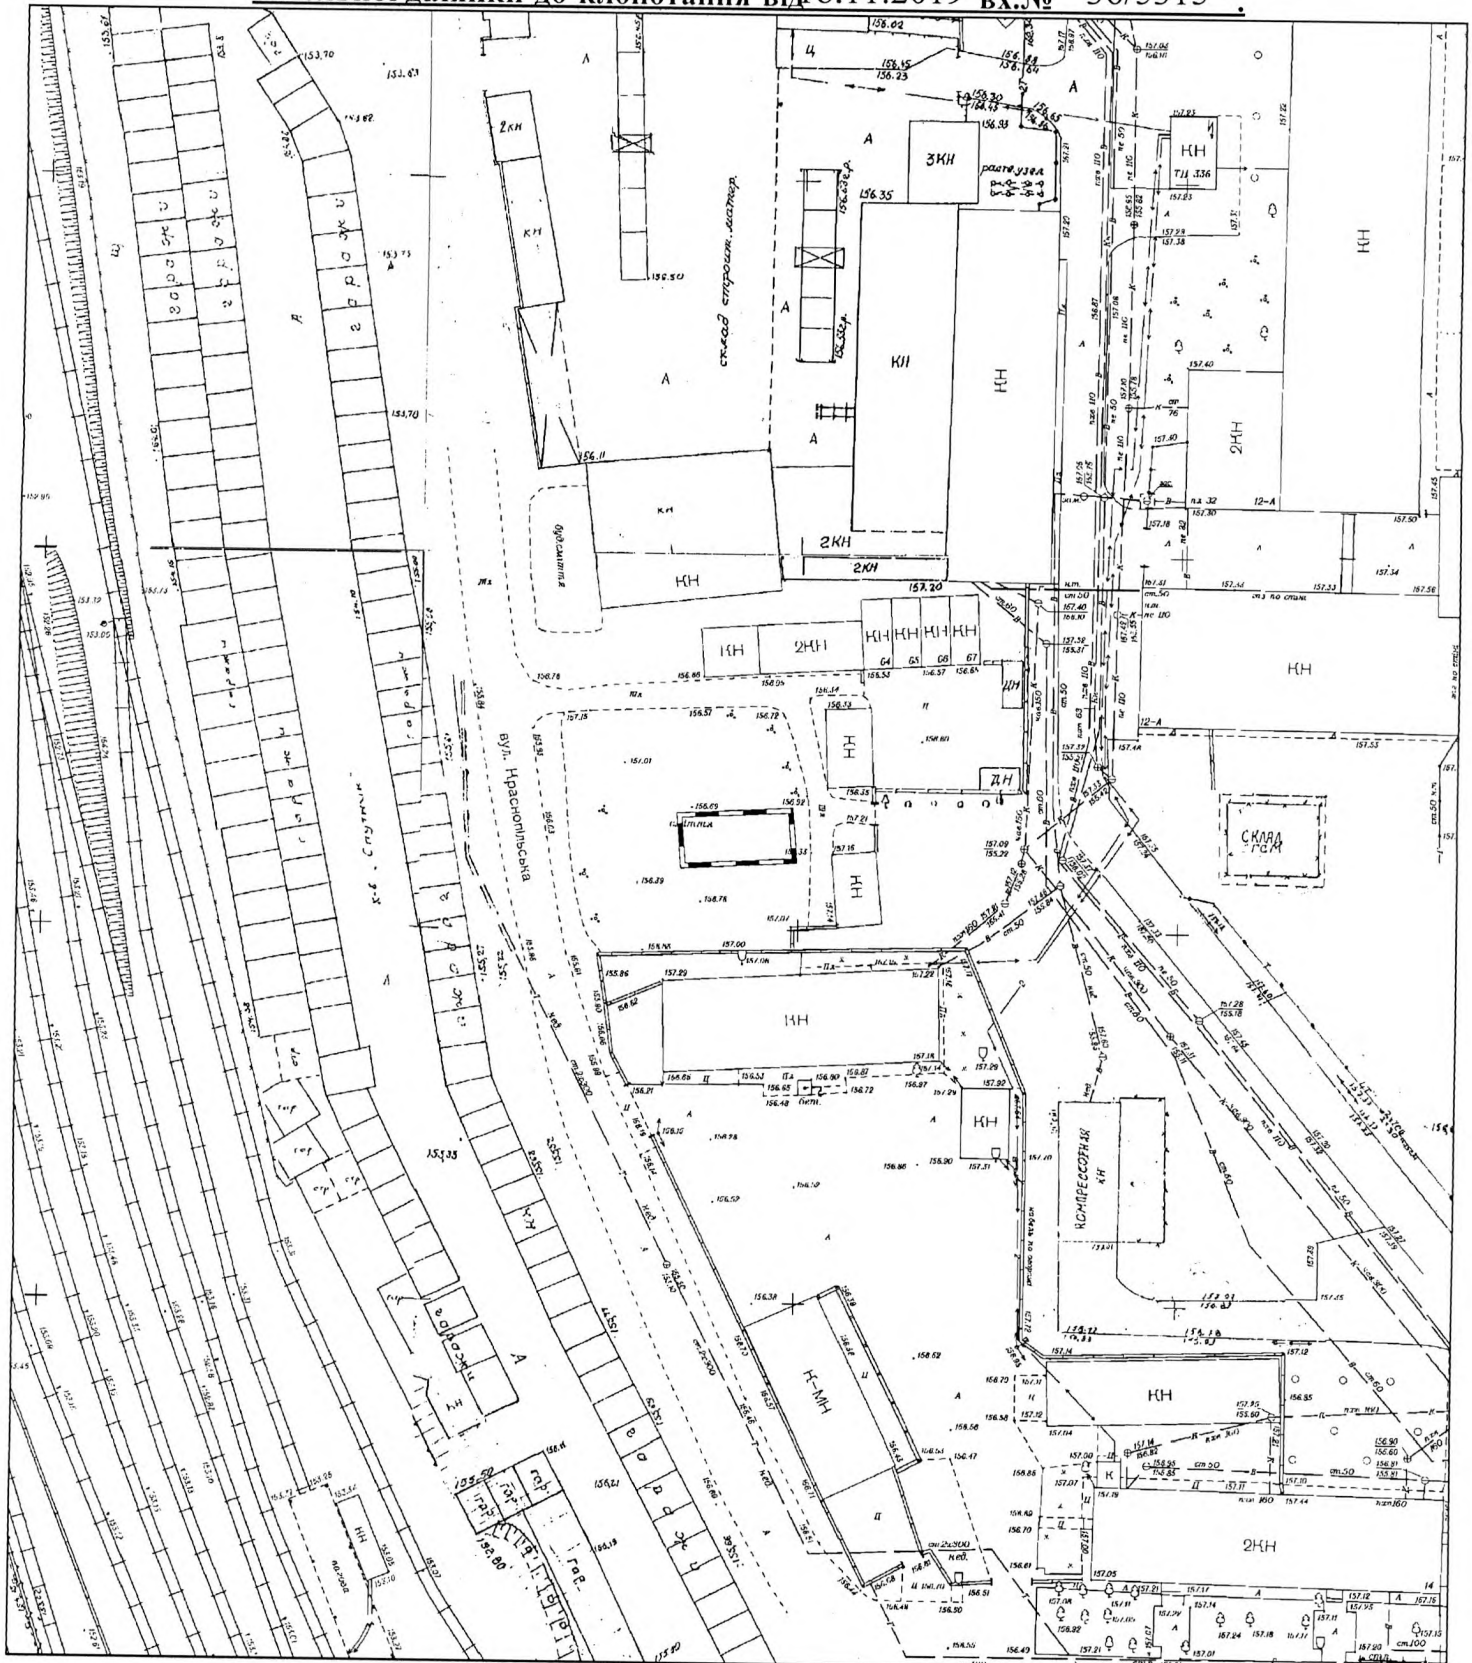

М 1:1000

Межі земельної ділянки нанесені вірно

Замовник (або представник за дорученням)

гр. Рисухіна Т. О.

Виконавець управління земельних відносин
департаменту по роботі з активами ДМР


Соколов О. І.

Начальник відділу

Шатайло О. М.

[Handwritten signature]

**Графічний матеріал з бажаним місцем розташування та розміром
земельної ділянки до клопотання від 18.11.2019 вх.№ 36/5321**

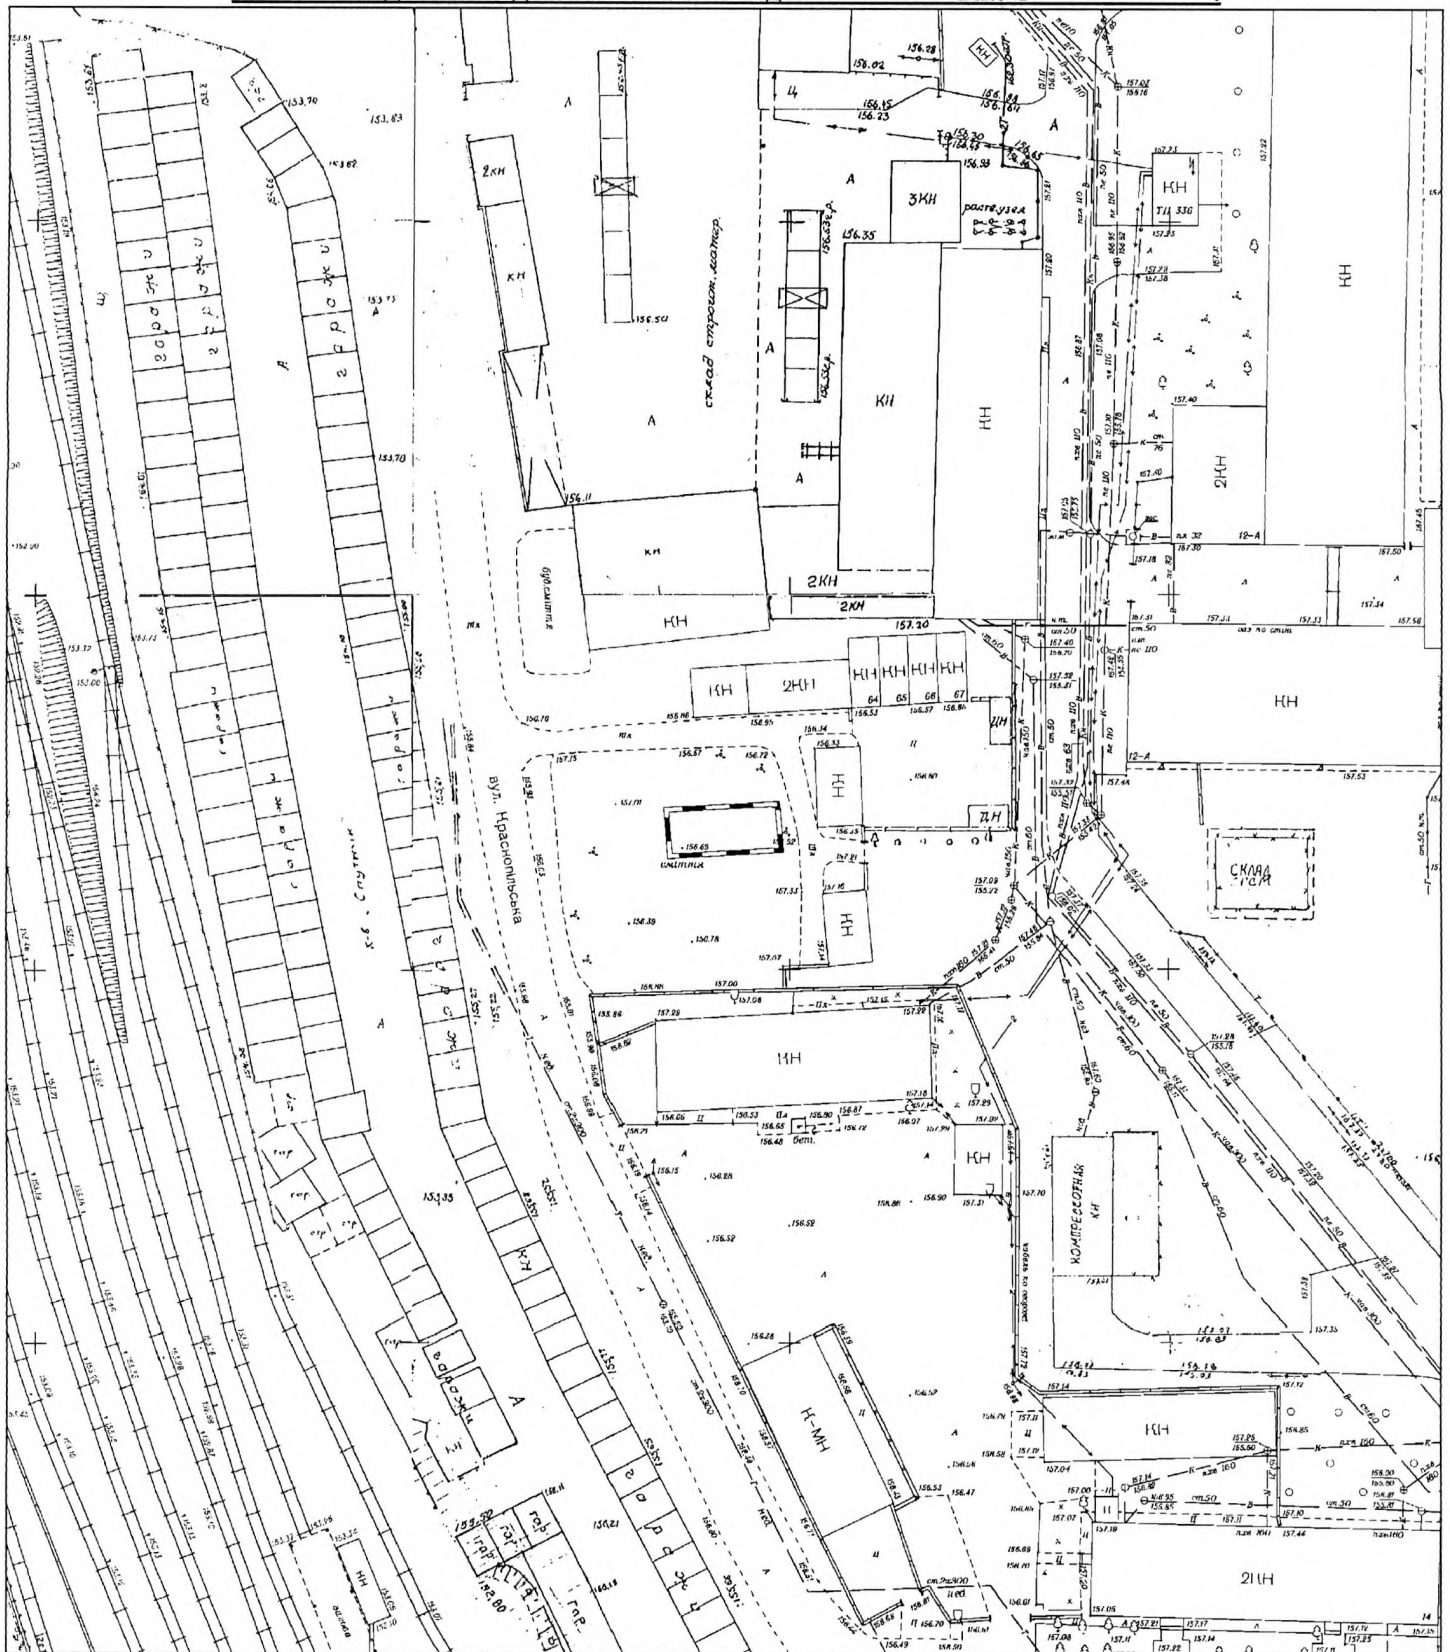

М 1:1000

Межі земельної ділянки нанесені вірно

Замовник (або представник за дорученням)

гр. Івашина С. Ю.


Виконавець управління земельних відносин
департаменту по роботі з активами ДМР

Соколов О. І.

Начальник відділу

Шатайло О. М.

Графічний матеріал з бажаним місцем розташування та розміром земельної ділянки до клопотання від 18.11.2019 вх.№ 36/5326 .

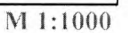

Межі земельної ділянки нанесені вірно

Замовник (або представник за дорученням)

**Виконавець управління земельних відносин
департаменту по роботі з активами ДМР**

Начальник відділу

гр. Івашина О. Ф.

Соколов О. И.

Шатайло О. М.