



ДНІПРОВСЬКА МІСЬКА РАДА
VII СКЛИКАННЯ
Р І Ш Е Н Н Я

22.01.2020

№ 258/53

Про надання учаснику антитерористичної операції гр. Роженкову І. Б., ідентифікаційний номер _____, дозволу на розроблення проекту землеустрою щодо відведення земельної ділянки для будівництва та обслуговування жилого будинку, господарських будівель і споруд (присадибна ділянка) по вул. Набережній (Новокодацький район)

Розглянувши клопотання гр. Роженкова І. Б. від 06.09.2019 вх. № 36/4080, графічний матеріал, на якому зазначено бажане місце розташування земельної ділянки, орієнтовною площею 0,1000 га, для будівництва та обслуговування жилого будинку, господарських будівель і споруд (присадибна ділянка), керуючись Земельним кодексом України, Законом України “Про місцеве самоврядування в Україні”, міська рада

В И Р І Ш И Л А:

1. Надати учаснику антитерористичної операції гр. Роженкову Ігорю Борисовичу, ідентифікаційний номер _____, дозвіл на розроблення проекту землеустрою щодо відведення земельної ділянки (графічний матеріал додається) для будівництва та обслуговування жилого будинку, господарських будівель і споруд (присадибна ділянка) по вул. Набережній.

2. Зобов'язати гр. Роженкова І. Б. замовити у суб'єктів господарювання, що є розробниками документації із землеустрою, згідно з вимогами, передбаченими чинним законодавством, розроблення проекту землеустрою щодо відведення земельної ділянки та після його погодження, відповідно до чинного законодавства, подати цей проект до міської ради для прийняття відповідного рішення.

3. Установити, що площа та конфігурація земельної ділянки визначаються під час складання проекту землеустрою щодо її відведення.

4. Відзначити, що:

4.1. Проект землеустрою розробляється розробником документації із землеустрою відповідно до вимог земельного, природоохоронного, містобудівного, санітарно-епідеміологічного, пам'яткоохоронного законодавства. У разі погодження проекту землеустрою, що розробляється з метою вилучення, надання, зміни цільового призначення земель лісогосподарського призначення, водного фонду, земельних ділянок для цілей, пов'язаних із розробкою корисних копалин, також до вимог лісового, водного та гірничо-промислового законодавства.

4.2. Якщо при складанні проекту землеустрою щодо відведення земельної ділянки виникне невідповідність місця розташування об'єкта вимогам законів, прийнятих відповідно до них нормативно-правових актів, генерального плану міста та іншої містобудівної документації, схем землеустрою і техніко-економічних обґрунтувань використання та охорони земель адміністративно-територіальних утворень, проектів землеустрою щодо впорядкування територій населених пунктів, затверджених у встановленому порядку, то це рішення втрачає чинність.

4.3. Вирішення питання щодо передачі земельної ділянки у власність чи користування фізичним та юридичним особам, зміни цільового призначення земельної ділянки здійснюється з урахуванням ст. 24 Закону України "Про регулювання містобудівної діяльності" та його Прикінцевих положень.

4.4. Це рішення не дає право на освоєння території.

5. Доручити відповідним установам з моменту прийняття цього рішення організувати виконання робіт із внесення необхідної інформації до земельно-кадастрової та містобудівної документації в установленому чинним законодавством порядку.


6. Контроль за виконанням цього рішення покласти на секретаря Дніпровської міської ради Санжару О. О. і голову постійної комісії міської ради з питань архітектури, містобудування та земельних відносин Кривошеєва Є. В.

Міський голова



Б. А. Філатов

**Графічний матеріал з бажаним місцем розташування та розміром
земельної ділянки до клопотання від 06.09.2019 вх.№ 36/4080 .**

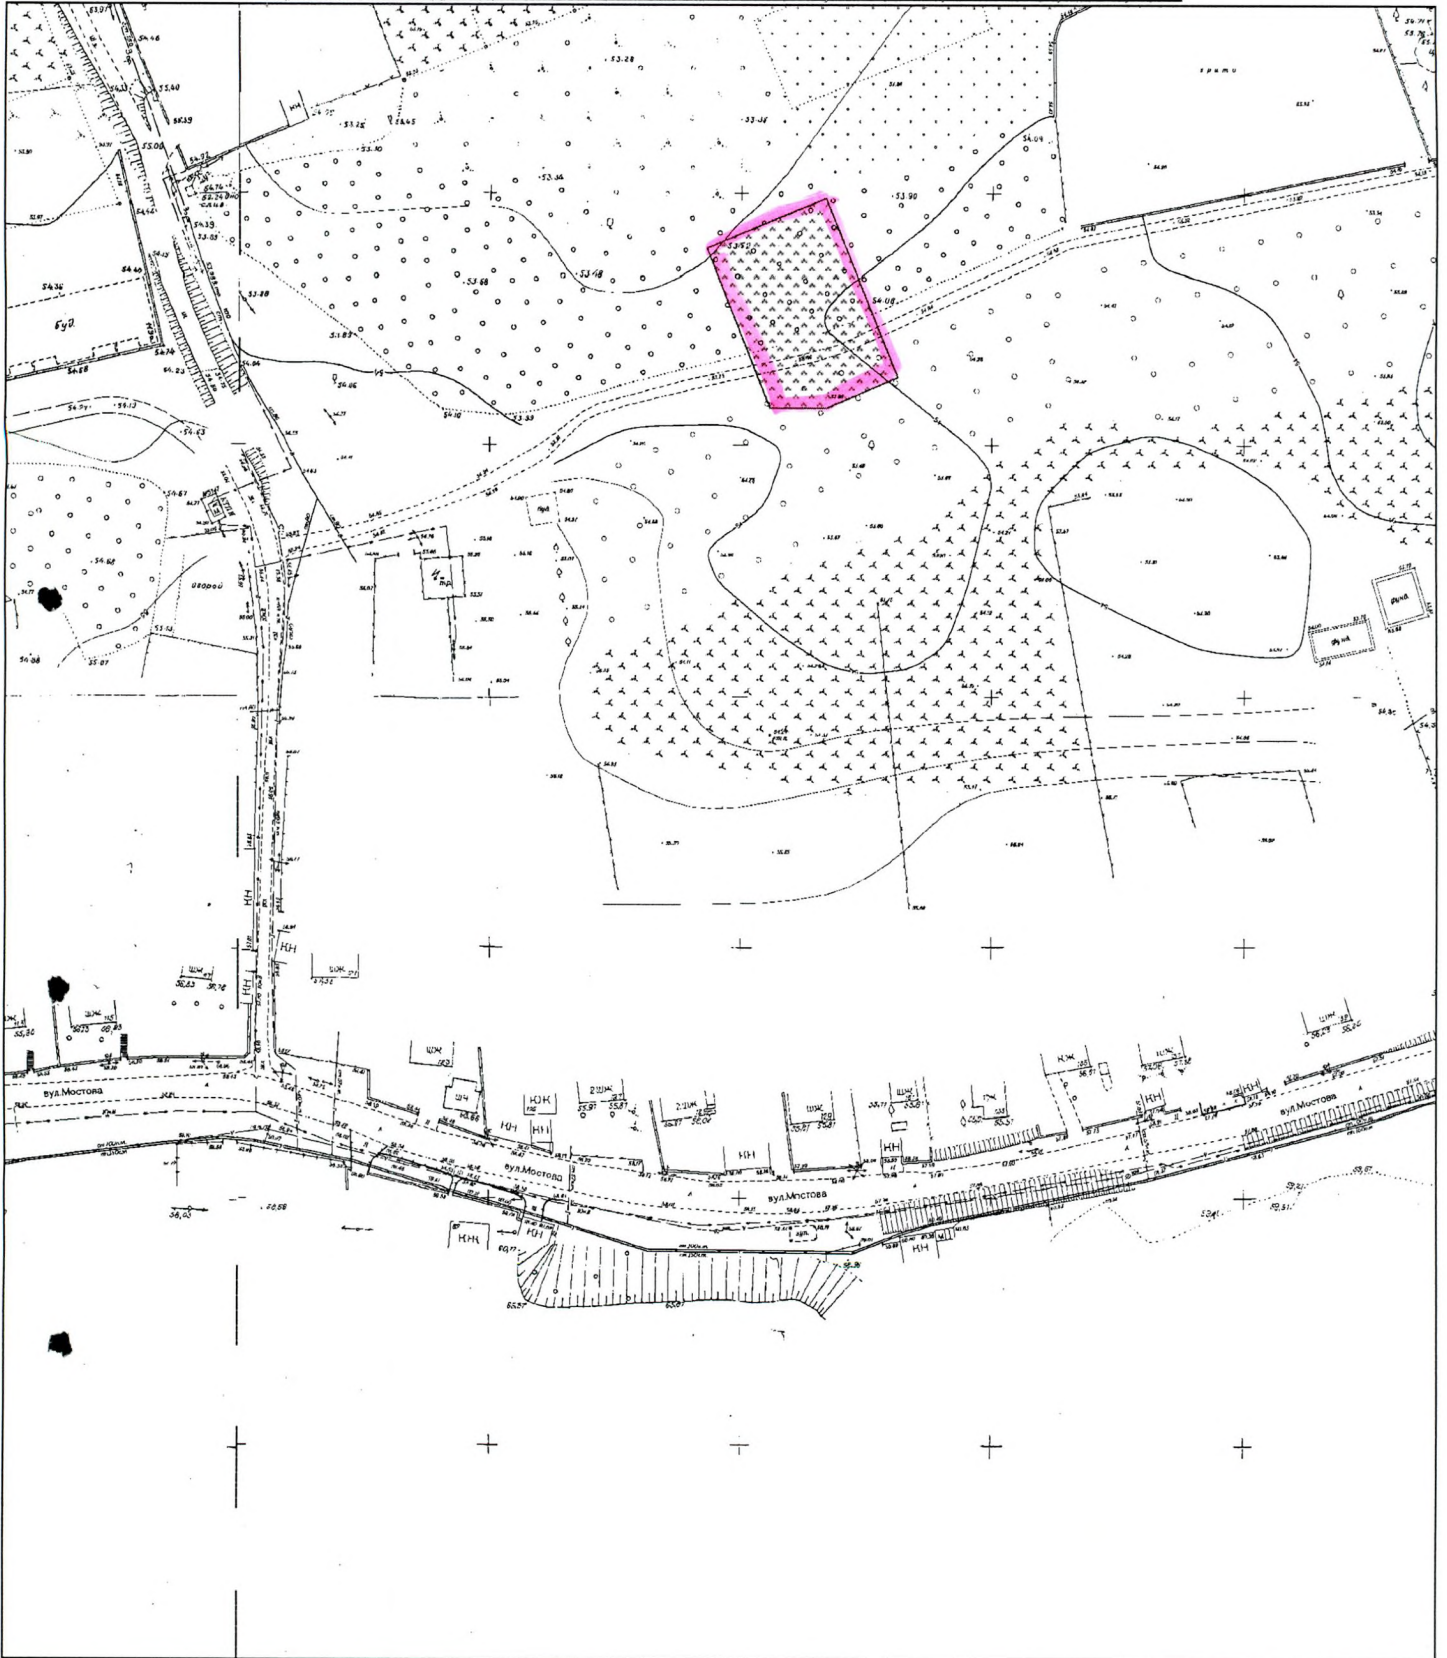

M 1:1500

Замовник (або представник за дорученням)

Роженков І. Б.

Виконавець управління земельних відносин
департаменту по роботі з активами ДМР

Начальник відділу

24.09.2019
Лашин