



ДНІПРОВСЬКА МІСЬКА РАДА
VII СКЛИКАННЯ
Р І Ш Е Н Н Я

22.01.2020

№ 263/53

Про надання громадянам дозволу
на розроблення проектів
землеустрою щодо відведення
земельних ділянок для ведення
садівництва у м. Дніпрі (4 особи)

Розглянувши клопотання громадян, графічні матеріали, на яких зазначено бажані місця розташування та орієнтовні площі земельних ділянок, з метою забезпечення оформлення правовстановлюючих документів на земельні ділянки для ведення садівництва, керуючись чинним земельним законодавством України та Законом України “Про місцеве самоврядування в Україні”, міська рада

В И Р І Ш И Л А :

1. Надати громадянам (додаток) дозвіл на розроблення проектів землеустрою щодо відведення земельних ділянок для ведення садівництва у м. Дніпрі (графічні матеріали додаються).

2. Зобов'язати громадян (п. 1 цього рішення) замовити у суб'єктів господарювання, що є розробниками документації із землеустрою, згідно з вимогами, передбаченими чинним законодавством, розроблення проектів землеустрою щодо відведення земельних ділянок та після їх погодження, відповідно до чинного законодавства, подати ці проекти до міської ради для прийняття відповідного рішення.

3. Установити, що:

3.1. Площа та конфігурація земельних ділянок визначаються під час складання проектів землеустрою щодо їх відведення з урахуванням містобудівних вимог.

3.2. Це рішення втрачає чинність, якщо під час розроблення проектів землеустрою щодо відведення земельних ділянок виникне невідповідність місця розташування об'єктів вимогам законів, прийнятих відповідно до них нормативно-правових актів, генерального плану міста та іншої містобудівної документації, схем землеустрою і техніко-економічних обґрунтувань використання та охорони земель адміністративно-територіальних утворень,

проектів землеустрою щодо впорядкування територій населених пунктів, затверджених у встановленому порядку.

4. Відзначити, що проекти землеустрою розробляються розробниками документації із землеустрою відповідно до вимог земельного, природоохоронного, містобудівного, санітарно-епідеміологічного, пам'яткоохоронного законодавства. У разі погодження проектів землеустрою, що розробляються з метою вилучення, надання, зміни цільового призначення земель лісогосподарського призначення, водного фонду, земельних ділянок для цілей, пов'язаних із розробкою корисних копалин, також до вимог лісового, водного та гірничо-промислового законодавства.

5. Внести зміни до рішення міської ради від 24.07.2019 № 393/47 “Про надання громадянам дозволу на розроблення проектів землеустрою щодо відведення земельних ділянок для ведення садівництва в СТ “ЗАЛІЗНИЧНИК” РОБІТНИКІВ І СЛУЖБОВЦІВ ДНІПРОПЕТРОВСЬКОЇ ДИРЕКЦІЇ ЗАЛІЗНИЧНИХ ПЕРЕВЕЗЕНЬ ПРИДНІПРОВСЬКОЇ ЗАЛІЗНИЦІ В Шевченківському районі м. Дніпра (10 осіб)”, а саме: у п. 10 додатка до рішення замість номера ділянки “З-027” вважати “З-007”; замість орієнтовної площі земельної ділянки “0,0600” вважати “0,0640”.

6. Доручити відповідним установам організувати виконання робіт із внесення необхідної інформації до земельно-кадастрової та містобудівної документації в установленому чинним законодавством порядку.

7. Контроль за виконанням цього рішення покласти на секретаря Дніпровської міської ради Санжару О. О. і голову постійної комісії міської ради з питань архітектури, містобудування та земельних відносин Кривошеєва Є. В.

Міський голова



Б. А. Філатов

Додаток
до рішення міської ради
22.01.2020 № 263/53

Список громадян,
яким надається дозвіл на розроблення проектів землеустрою щодо відведення земельних ділянок
для ведення садівництва у м. Дніпрі

№ п/п	Прізвище, ім'я, по батькові	Назва садівничого товариства	№ ділянки	Орієнтовна площа земельної ділянки, га	Дата і номер звернення
1	Гр. Мельник Юлія Юріївна, ідентифікаційний номер	ОБСЛУГОВУЮЧИЙ КООПЕРАТИВ "САДІВНИЧЕ ТОВАРИСТВО "ЗЕЛЕНА ДОЛИНА-1" М. ДНІПРОПЕТРОВСЬКА"	13	0,1200	06.08.2019 вх. № 36/3608
2	Гр. Коваленко Оксана Вікторівна, ідентифікаційний номер	САДІВНИЧЕ ТОВАРИСТВО "ТОПОЛЬ"	62	0,1200	14.08.2019 вх. № 36/3764
3	Гр. Маурер Катерина Степанівна, ідентифікаційний номер	САДІВНИЧЕ ТОВАРИСТВО "СТІНОВИК"	7	0,1200	13.08.2019 вх. № 36/3731
4	Гр. Хремін Юрій Володимирович, ідентифікаційний номер	ОБСЛУГОВУЮЧИЙ КООПЕРАТИВ "САДІВНИЧЕ ТОВАРИСТВО "ЕНЕРГЕТИК 330"	77	0,1200	13.08.2019 вх. № 36/3720

Міський голова



Б. А. Філатов

Графічний матеріал з бажаним місцем розташування та розміром
земельної ділянки до клопотання від 06.08.2019 вх.№ 36/3608.



M 1:500

Межі земельної ділянки нанесені вірно

Замовник (або представник за дорученням)

Виконавець управління земельних відносин
департаменту по роботі з активами ДМР

Начальник відділу


Мельник Юлія Юріївна

Бражнікова Катерина Володимирівна

Шатайло Ольга Михайлівна

Three handwritten signatures in blue ink, corresponding to the names listed in the adjacent table.

**Графічний матеріал з бажаним місцем розташування та розміром
земельної ділянки до клопотання від 14.08.2019 вх.№ 36/3764.**

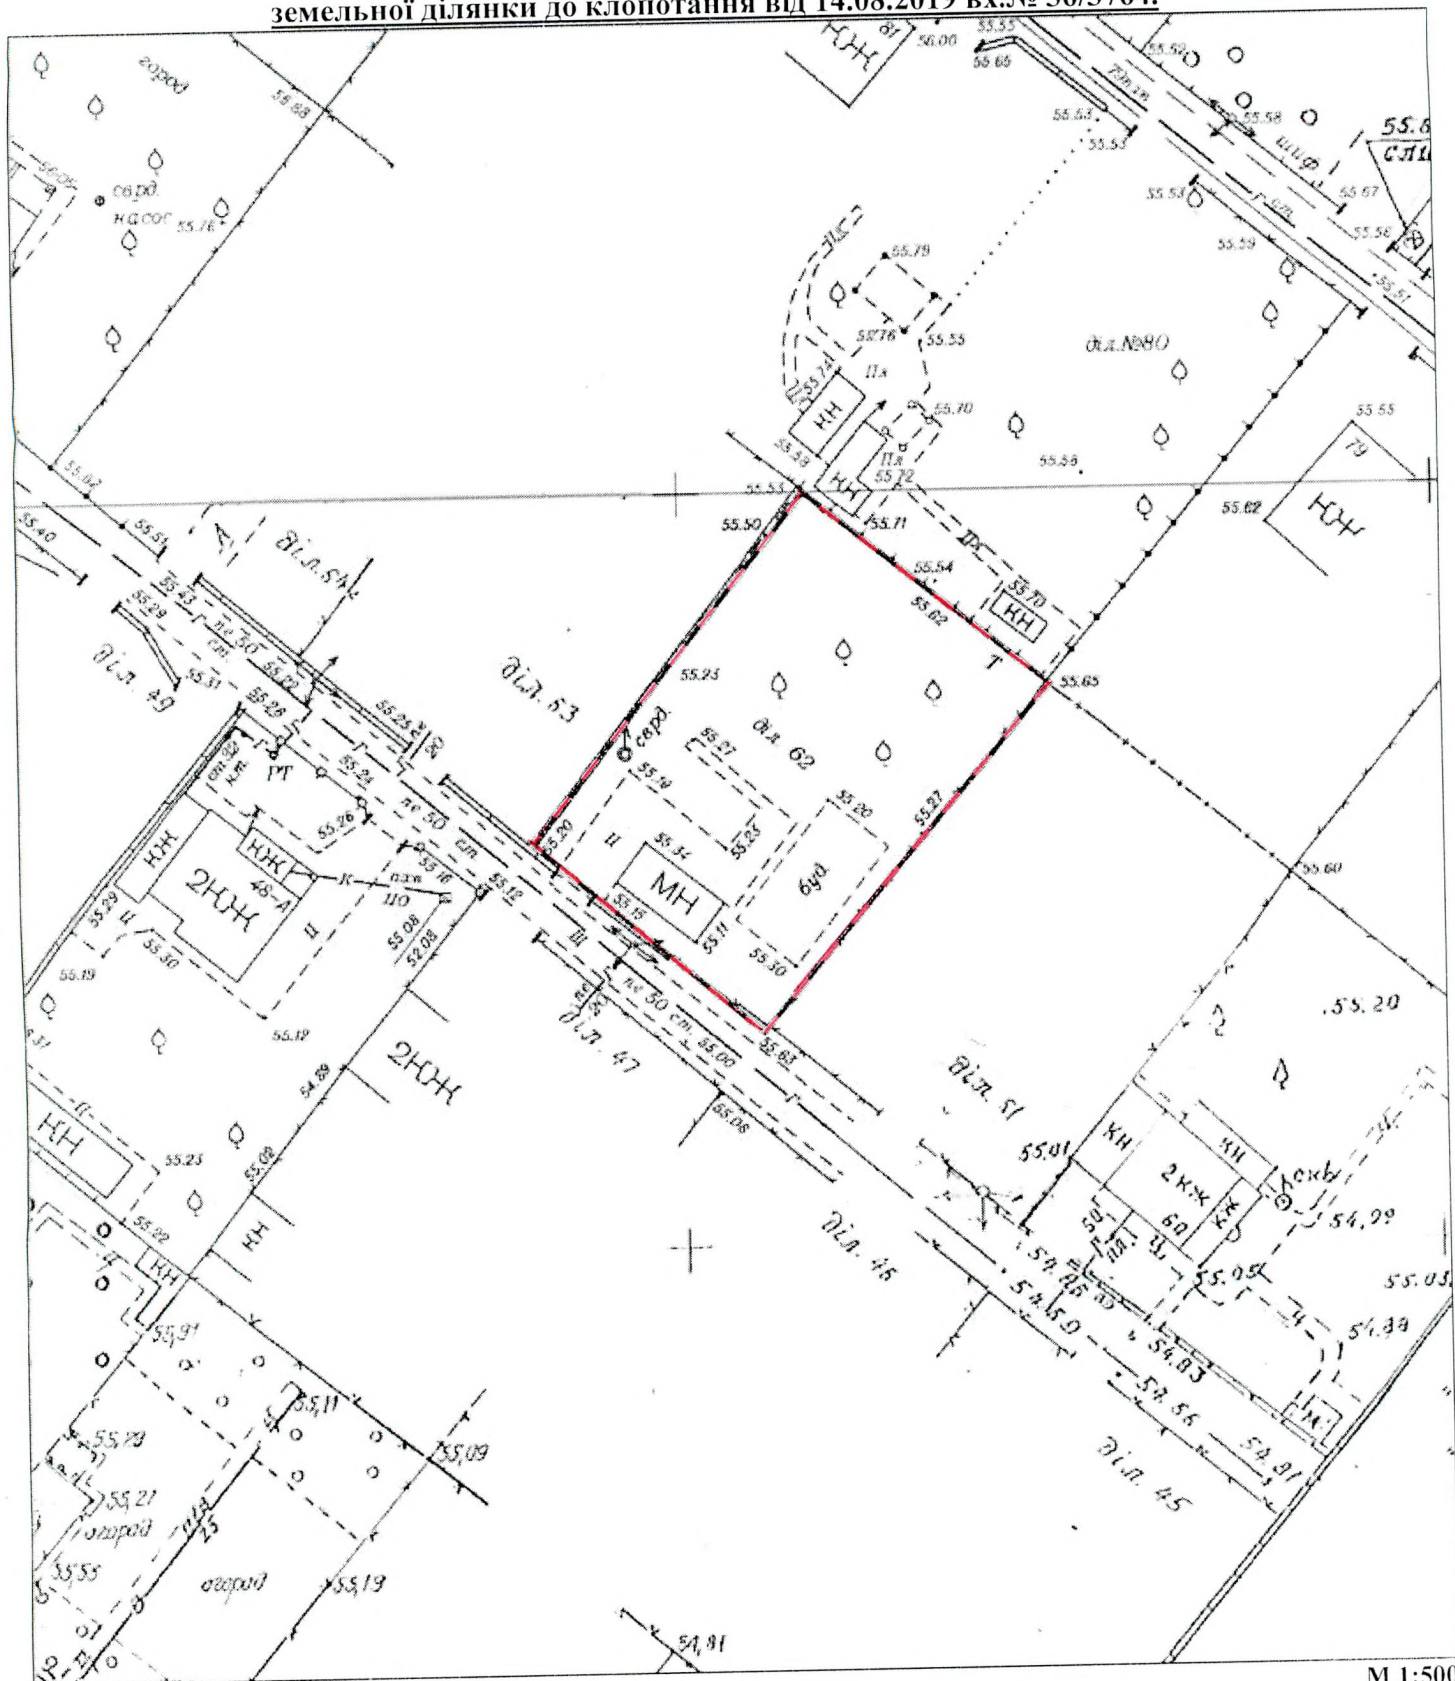

M 1:500

Межі земельної ділянки нанесені вірно

Замовник (або представник за дорученням)

Виконавець управління земельних відносин
департаменту по роботі з активами ДМР

Начальник відділу

Коваленко Оксана Вікторівна

Бражнікова Катерина Володимирівна

Шатайло Ольга Михайлівна


M 1:500

Начальник відділу

Шатайло Ольга Михайлівна

Hand

**Графічний матеріал з бажаним місцем розташування та розміром
земельної ділянки до клопотання від 13.08.2019 вх.№ 36/3720.**

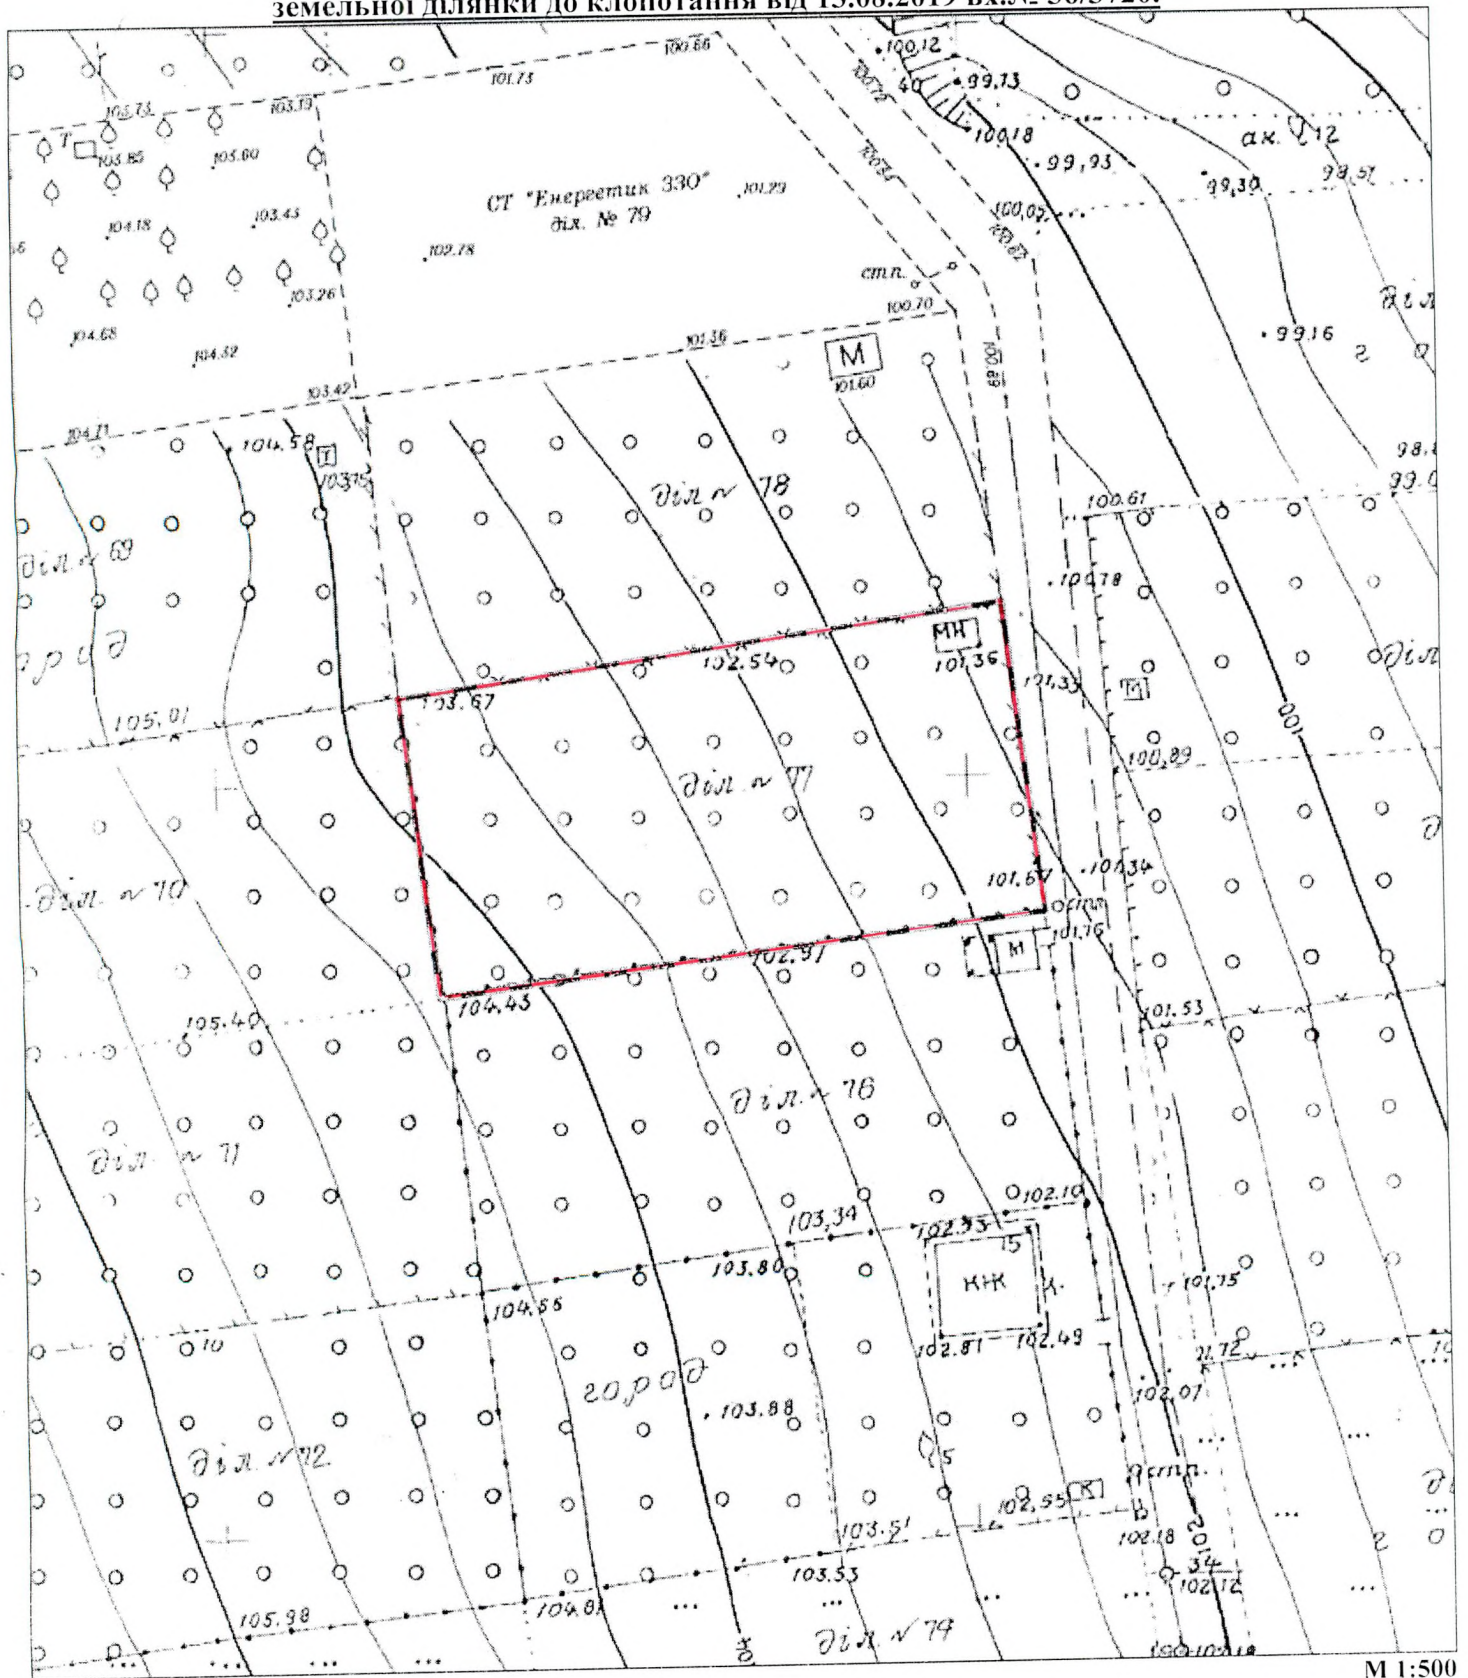

Межі земельної ділянки нанесені вірно

Замовник (або представник за дорученням)

Виконавець управління земельних відносин
департаменту по роботі з активами ДМР

Начальник відділу

Хрестин Юрій Володимирович

Бражнікова Катерина Володимирівна

Шатайло Ольга Михайлівна