




Профіль А-А
по вул. А. Сахарова

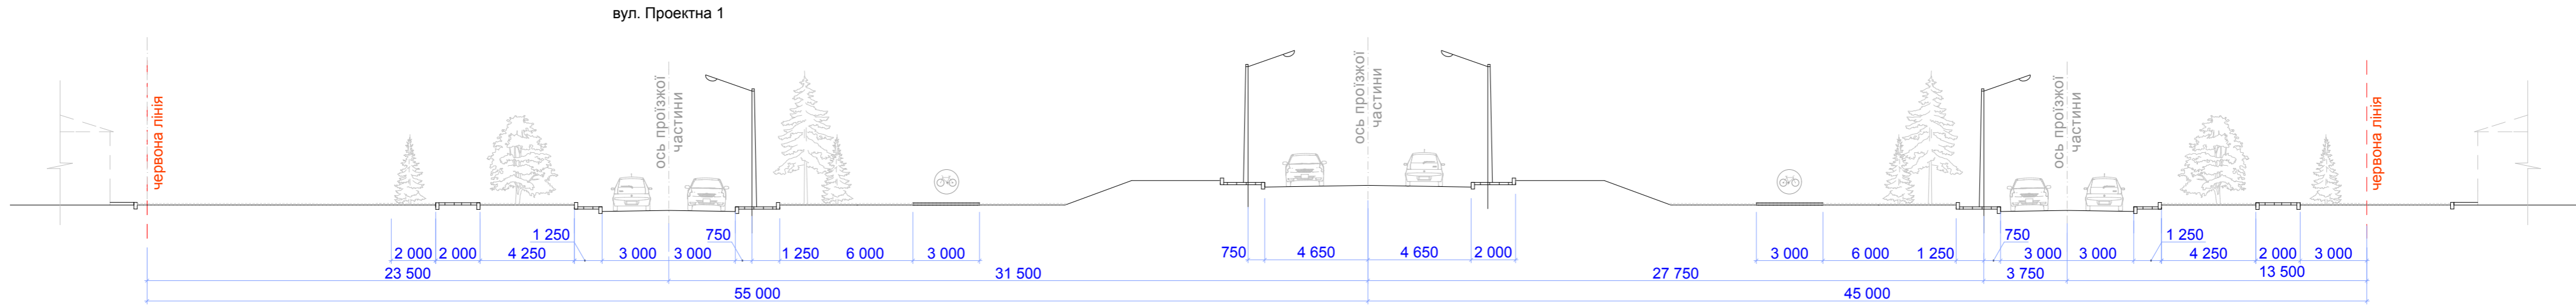


Профіль В-В
по вул. Марійська

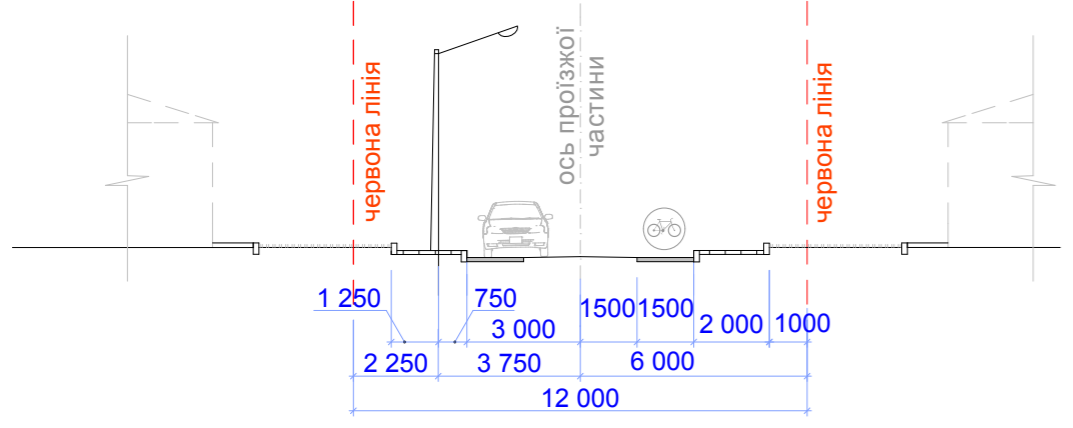

Профіль Б-Б
по вул. Проектна 2

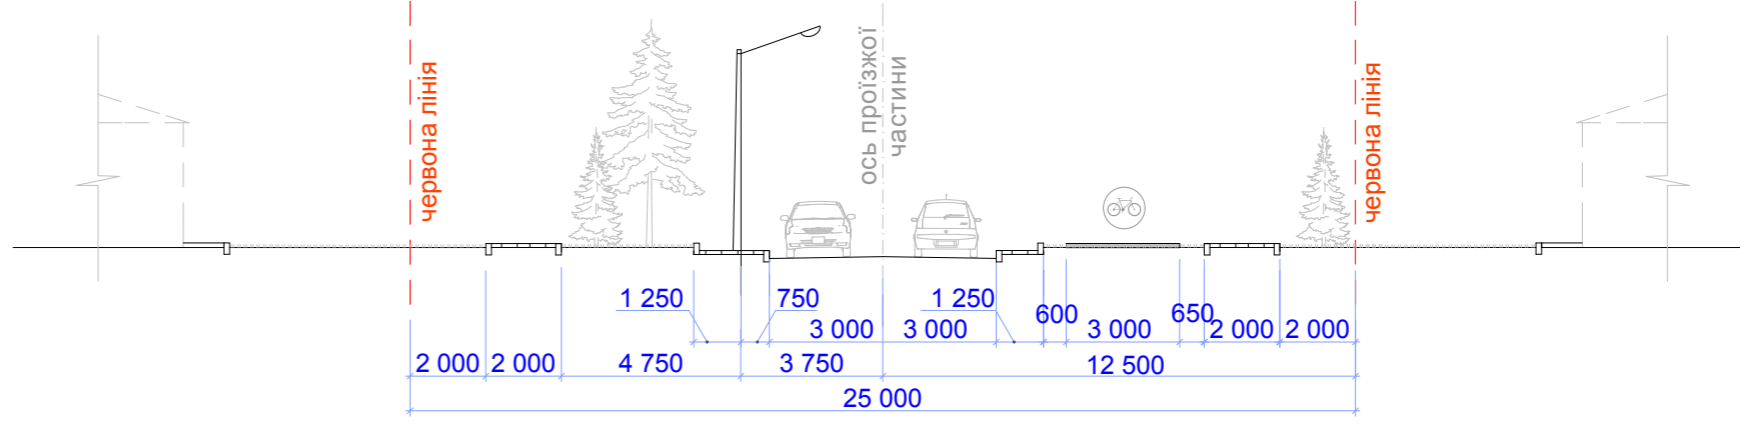

Профіль Г-Г
по вулиці місцевого значення

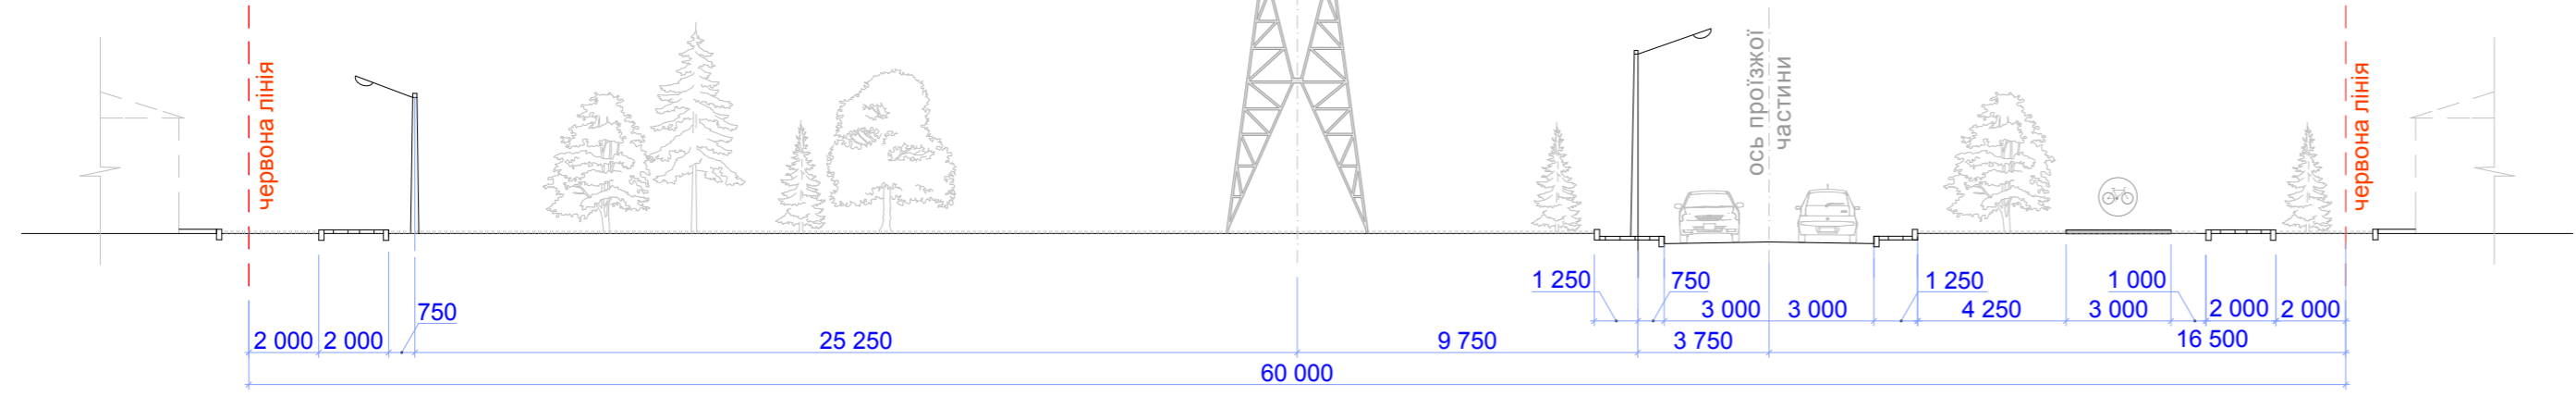

Змін.	Науч.	Лист	Недок.	Підпис	Дата	
7/3 - ГП Розробка проекту детального плану території в районі вул. Андрія Сахарова (Самарський район в м. Дніпрі)						
Замовник Департамент по роботі з активами ДМР						
Детальний план території				Стадія	Лист	Листів
Креслення поперечних профілів вулиць М 1:200				ДПТ	11	
ТОВ НВП «ХЕЛГ»						

Узгоджено	
Замість інв. №	
Підпис та дата	
Інв. № підл.	