ДНІПРОПЕТРОВСЬКА МІСЬКА РАДА
VII СКЛИКАННЯ
СЕСІЯ
РІШЕННЯ

15.02.2017 № 88/18

101

Про передачу земельної ділянки по вул. Іжевській у районі буд. № 159 (Амур – Нижньодніпровський район) у власність гр. Сидоренку М. Г., ідентифікаційний номер , для будівництва та обслуговування жилого будинку, господарських будівель і споруд (присадибна ділянка)

Розглянувши проект землеустрою щодо відведення земельної ділянки, враховуючи ст. 118 Земельного кодексу України, клопотання гр. Сидоренка М. Г. від 04.11.2016 вх. № 36/6180, рішення міської ради від 03.06.2015 № 48/64 "Про надання дозволу на розроблення проектів землеустрою щодо відведення земельних ділянок для будівництва та обслуговування жилого будинку, господарських будівель і споруд (присадибні ділянки) учасникам антитерористичної операції та членам їх сімей у м. Дніпропетровську", керуючись земельним законодавством України, Законом України "Про місцеве самоврядування в Україні", міська рада

ВИРІШИЛА:

1. Затвердити проект землеустрою щодо відведення земельної ділянки, розроблений ТОВ НВФ "Геоінфо", та умови передачі земельної ділянки, визначені під час його погодження, і передати земельну ділянку (план земельної ділянки додається), площею 0,0906 га (кадастровий номер 1210100000:01:678:0203), у власність гр. Сидоренку Максиму Генріховичу, ідентифікаційний номер для будівництва та обслуговування жилого будинку, господарських будівель і споруд (присадибна ділянка) по вул. Іжевській у районі буд. № 159 за рахунок земель, не переданих у власність або користування, код цільового використання землі (КВЦПЗ) 02.01 (для будівництва та обслуговування жилого будинку, господарських будівель і споруд (присадибна ділянка)).

2. Віднести земельну ділянку (п. 1 цього рішення) за основним цільовим

призначенням до категорії “Землі житлової та громадської забудови”.

3. Гр. Сидоренку М. Г. спільно з виконавчим комітетом районної у місті ради в місячний строк з моменту прийняття цього рішення вирішити питання прибирання прилеглої території.

4. Зобов’язати гр. Сидоренка М. Г.:

4.1. Отримати вихідні дані для проектування об’єкта та здійснення проектно-вишукувальних робіт відповідно до чинного законодавства.

4.2. Замовити у проектній організації, яка має ліцензію на проектування, проектну документацію відповідно до вихідних даних.

4.3. Будівництво об’єкта та введення його в експлуатацію виконувати згідно з діючою нормативно - технічною документацією.

4.4. Звернутися до спеціально уповноваженого органу містобудування та архітектури для отримання містобудівних умов та обмежень (будівельного паспорта) забудови зазначеної земельної ділянки.

4.5. Забезпечити:

4.5.1. Збереження та вільний доступ до мереж міських інженерних комунікацій, які проходять уздовж переданої території, для проведення ремонтних і профілактичних робіт.

4.5.2. Виконання вимог, викладених у висновках уповноважених органів на проект землеустрою щодо відведення земельної ділянки, ст. 48 Закону України “Про охорону земель”, і всіх інших вимог, передбачених чинним законодавством, що регулюють діяльність у певних сферах господарювання.

4.5.3. Збереження зелених насаджень протягом усього строку користування земельною ділянкою (п. 1 цього рішення). У разі неможливості збереження зелених насаджень оформити їх знесення відповідно до вимог чинного законодавства.

4.6. Проектну документацію виконати на актуальній топооснові М 1:500 геофондів міста.

4.7. Використовувати земельну ділянку за її цільовим призначенням, суворо дотримуватись вимог чинного земельного законодавства України.

5. Відзначити, що:

5.1. Самоврядний контроль за належним використанням земельної ділянки (п. 1 цього рішення) відповідно до її цільового призначення, умов цього рішення та вимог чинного законодавства здійснюється районною у місті радою та її виконавчими органами згідно з повноваженнями, визначеними міською радою.

5.2. До державної реєстрації документів, що посвідчують право на земельну ділянку (п. 1 цього рішення), приступати до її використання забороняється.

5.3. У разі виникнення будь-яких вимог будь-яких осіб щодо земельної ділянки (п. 1 цього рішення) або частини цієї земельної ділянки повну юридичну, матеріальну або будь-яку іншу відповідальність за належне задоволення цих вимог згідно з чинним законодавством несе гр. Сидоренко М. Г. Міська рада або її органи і служби та будь-які органи і служби державної виконавчої влади не є відповідачами з таких вимог.

5.4. Передача земельної ділянки (п. 1 цього рішення) здійснюється відповідно до Земельного кодексу України, чинного земельного законодавства та умов, викладених у висновках уповноважених органів, за відсутності прав третіх осіб, вирішення питань майново-правового характеру - у встановленому порядку.

6. Доручити відповідним установам на підставі цього рішення організувати виконання робіт з підготовки та видачі землекористувачу документів, що посвідчують право власності на земельну ділянку, за зверненням замовника і внесення відповідного запису до Державного реєстру земель.

7. Контроль за виконанням цього рішення покласти на заступника міського голови з питань діяльності виконавчих органів, керуючого справами виконавчого комітету міської ради Санжару О. О. і голову постійної комісії міської ради з питань архітектури, містобудування та земельних відносин Кривошеєва Є. В.

Міський голова Б. А. Філатов

План земельної ділянки
М 1:2000

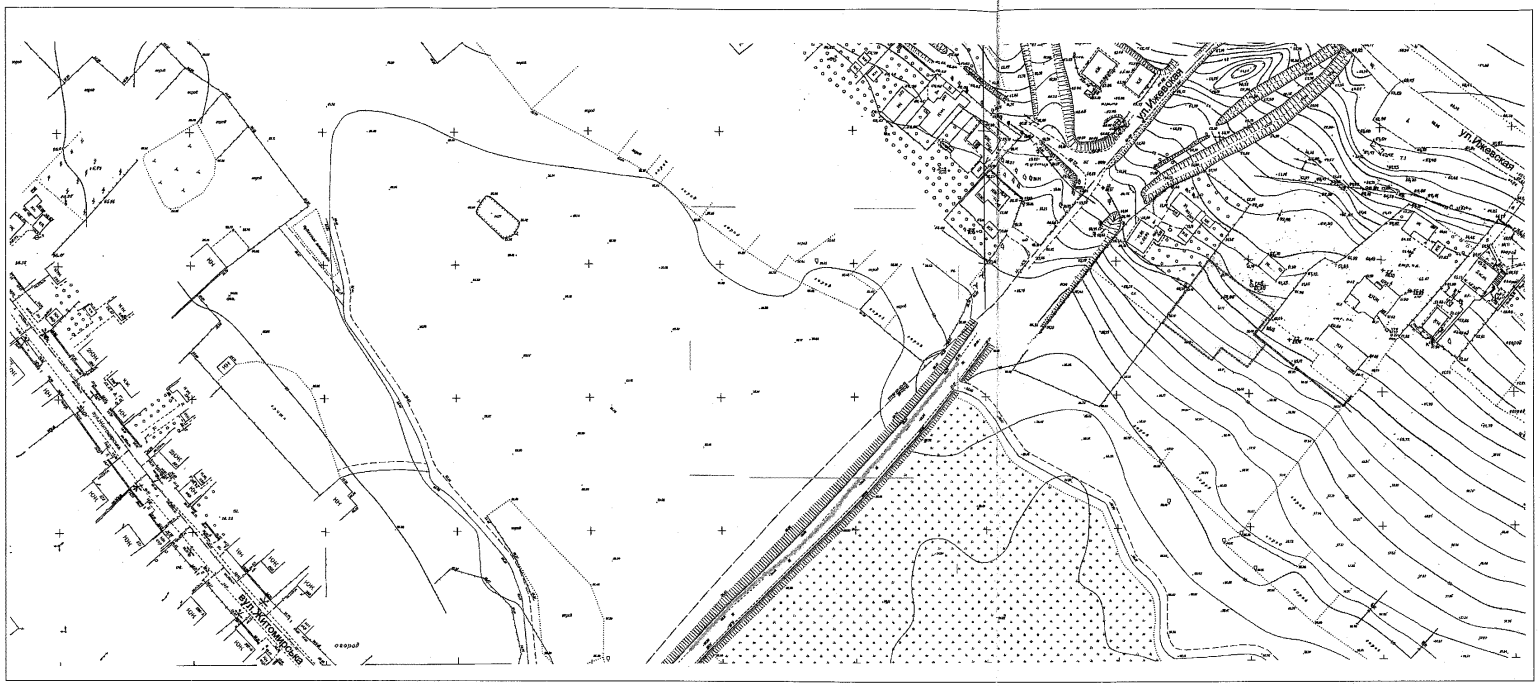

Землекористувач: гр. Сидоренко М.Г.

Адреса земельної ділянки: вул. Іжевська в районі буд. № 159

Адміністративний район: Амур-Нижньодніпровський

Кадастровий номер:1210100000:01:678:0203

Площа земельної ділянки:0,0906 га

- земельна ділянка, що відводиться

Директор	С.Ю. Фесенко			Проект землеустрою щодо відведення земельної ділянки гр. Сидоренко Максим Генріхович для будівництва та обслуговування жилого будинку, господарських будівель і споруд (присадибна ділянка)		
Перевірив	С.В. Губін					
Склав	В.В. Рибакова			вул. Іжевська в районі буд. № 159 м. Дніпропетровськ (Амур-Нижньодніпровський) Дніпропетровська область	Стадія	Аркуш	Аркушів
					П	1	1
				План земельної ділянки до рішення міської ради від _____ № _____	ТОВ "НВФ "Геоінфо" 2016 р.		