ДНІПРОПЕТРОВСЬКА МІСЬКА РАДА
VII СКЛИКАННЯ
СЕСІЯ
РІШЕННЯ

15.02.2017 № 227/18

Про надання ТОВ "СТРОЙ ИНВЕСТ", код ЄДРПОУ 40657886, дозволу на розроблення технічної документації із землеустрою щодо встановлення (відновлення) меж земельних ділянок в натурі (на місцевості) по фактичному розміщенню нежитлової будівлі та споруд по вул. Ламаній, 18 (Соборний (Жовтневий) район)

Розглянувши клопотання ТОВ "СТРОЙ ИНВЕСТ" від 22.08.2016 вх. № 36/4754, з метою забезпечення оформлення правовстановлюючих документів на земельні ділянки, площею 0,4114 га, площею 0,0248 га, по фактичному розміщенню нежитлової будівлі та споруд, керуючись чинним земельним законодавством України і Законом України "Про місцеве самоврядування в Україні", міська рада

ВИРІШИЛА:

1. Надати ТОВАРИСТВУ З ОБМЕЖЕНОЮ ВІДПОВІДАЛЬНІСТЮ "СТРОЙ ИНВЕСТ", код ЄДРПОУ 40657886, дозвіл на розроблення технічної документації із землеустрою щодо встановлення (відновлення) меж земельних ділянок в натурі (на місцевості) по фактичному розміщенню нежитлової будівлі та споруд по вул. Ламаній, 18.

2. Зобов'язати ТОВ "СТРОЙ ИНВЕСТ" замовити у суб'єктів господарювання, що є розробниками документації із землеустрою, згідно з вимогами, передбаченими чинним законодавством, розроблення технічної документації із землеустрою щодо встановлення (відновлення) меж земельних ділянок в натурі (на місцевості) та після її погодження, відповідно до чинного законодавства, подати цю документацію до міської ради для прийняття відповідного рішення.

3. Встановити, що це рішення втрачає чинність у разі, якщо при розробленні технічної документації із землеустрою щодо встановлення (відновлення) меж земельних ділянок в натурі (на місцевості) виникне невідповідність між об'єктом нерухомого майна, розташованим на земельних ділянках, та зареєстрованим у Державному реєстрі прав правом власності на нього.

4. Доручити відповідним установам організувати виконання робіт з внесення необхідної інформації до земельно-кадастрової та містобудівної документації у встановленому чинним законодавством порядку.

5. Контроль за виконанням цього рішення покласти на заступника міського голови з питань діяльності виконавчих органів за напрямком діяльності та голову постійної профільної комісії міської ради.

Міський голова Б. А. Філатов

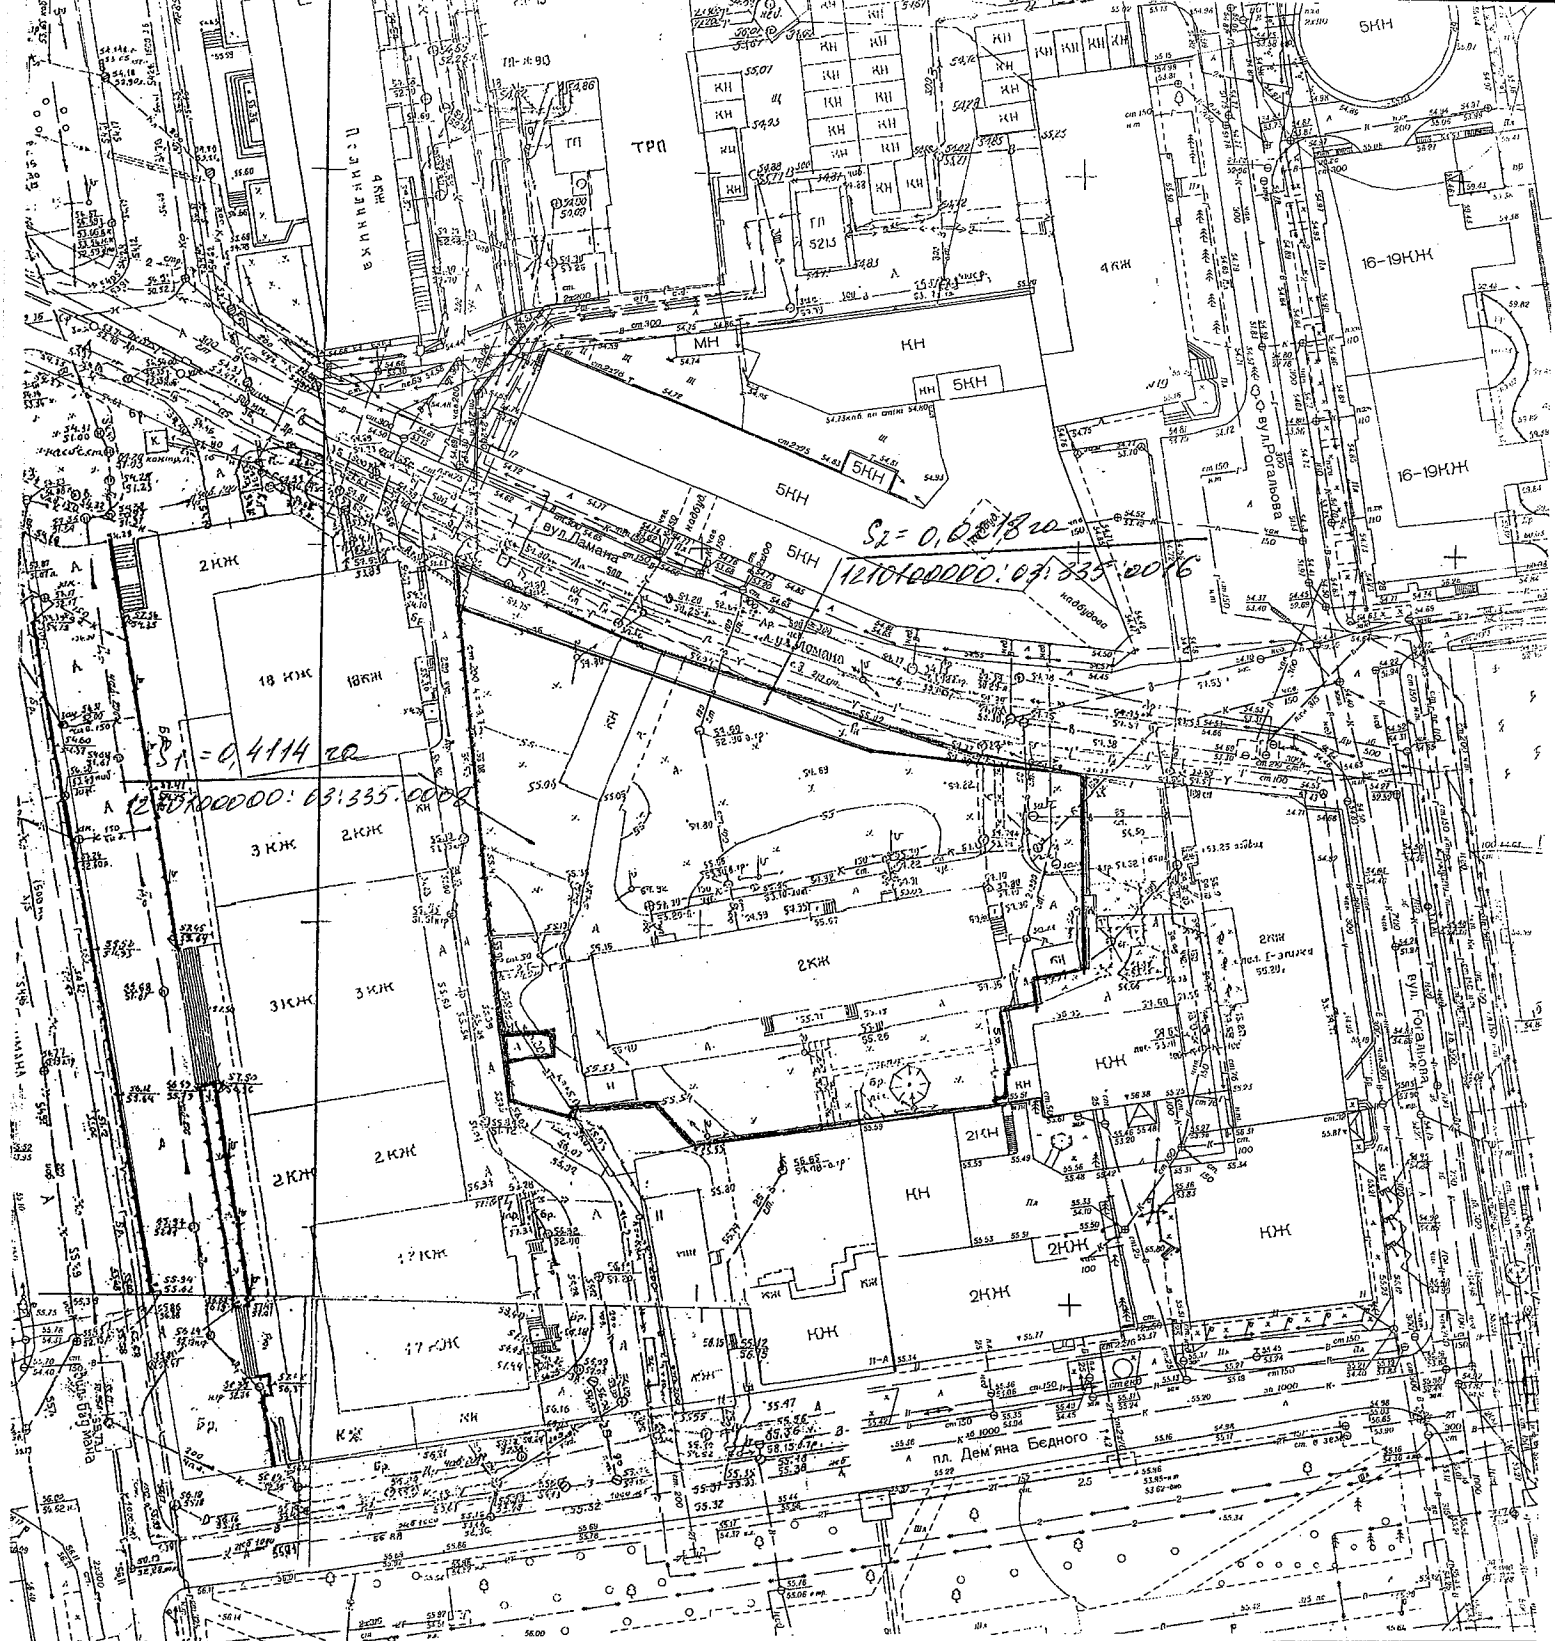

Графічний матеріал (М1: 1000) до запиту щодо надання дозволу на розробку технічної документації із землеустрою щодо встановлення (відновлення) меж земельних ділянок в натурі (на місцевості):

ОБ'ЄКТ: фактичне розміщення нежитлових будівель
ПЛОЩА ЗЕМЕЛЬНИХ ДІЛЯНОК: **№1 — 0,4114га ; № 2- 0,0248 га**
КАДАСТРОВІ НОМЕРИ: 1 - **1210100000:03:335:0008**
2 — **1210100000:03:335:0016**

АДРЕСА: **вул.Ламана, 18** Україна, м.Дніпро
СУБ'ЄКТ: **ТОВАРИСТВО З ОБМЕЖЕНОЮ ВІДПОВІДАЛЬНІСТЮ "СТРОЙ ИНВЕСТ"**

Підготовлено ТОВ "Бізнес-Експерт"

Директор _____ Конторчік А.Я.

Виконавець _____ Конторчік С.А.