



ДНІПРОПЕТРОВСЬКА МІСЬКА РАДА
VII СКЛИКАННЯ
СЕСІЯ
РІШЕННЯ

08.06.2016

№ 165/9

2 Про надання ПВТФ “КРІОЛІТ-ДНІПРО”, код ЄДРПОУ 21866583, дозволу на розроблення проекту землеустрою щодо відведення земельної ділянки по фактичному розміщенню будівель та споруд по вул. Океанській, 2 (Самарський район)

Розглянувши клопотання ПВТФ “КРІОЛІТ-ДНІПРО” від 30.12.2015 вх. № 8/5133, графічні матеріали, на яких зазначено бажане місце розташування земельної ділянки, орієнтовною площею 2,1000 га, з метою забезпечення оформлення правостановлюючих документів на земельну ділянку по фактичному розміщенню будівель та споруд, враховуючи розпорядження міського голови від 26.11.2015 № 897-р “Про перейменування топонімів м. Дніпропетровська”, керуючись чинним земельним законодавством України і Законом України “Про місцеве самоврядування в Україні”, міська рада

В И Р І Ш И Л А :

1. Надати ПРИВАТНІЙ ВИРОБНИЧО-ТОРГІВЕЛЬНІЙ ФІРМІ “КРІОЛІТ-ДНІПРО”, код ЄДРПОУ 21866583, дозвіл на розроблення проекту землеустрою щодо відведення земельної ділянки по фактичному розміщенню будівель та споруд по вул. Океанській, 2.

2. Зобов'язати ПВТФ “КРІОЛІТ-ДНІПРО” замовити у суб'єктів господарювання, що є розробниками документації із землеустрою, згідно з вимогами, передбаченими чинним законодавством, розроблення проекту землеустрою щодо відведення земельної ділянки та після його погодження, відповідно до чинного законодавства, подати цей проект до міської ради для прийняття відповідного рішення.

3. Встановити, що площа та конфігурація земельної ділянки визначаються під час складання проекту землеустрою щодо її відведення.

4. Відзначити, що проект землеустрою розробляється розробниками документації із землеустрою відповідно до вимог земельного, природоохоронного, містобудівного, санітарно-епідеміологічного, пам'яткоохоронного законодавства. У разі погодження проектів землеустрою, що розробляються з метою вилучення, надання, зміни цільового призначення земель лісогосподарського призначення, водного фонду, земельних ділянок для цілей, пов'язаних із розробкою корисних копалин, також до вимог лісового, водного та гірничо-промислового законодавства.


5. Доручити відповідним установам з моменту прийняття цього рішення організувати виконання робіт з внесення необхідної інформації до земельно-кадастрової та містобудівної документації в установленому чинним законодавством порядку.

6. Контроль за виконанням цього рішення покласти на заступника міського голови, керуючого справами виконавчого комітету міської ради Санжару О. О. і голову постійної комісії міської ради з питань архітектури, містобудування та земельних відносин Кривошеєва Є. В.

Міський голова



Б. А. Філатов

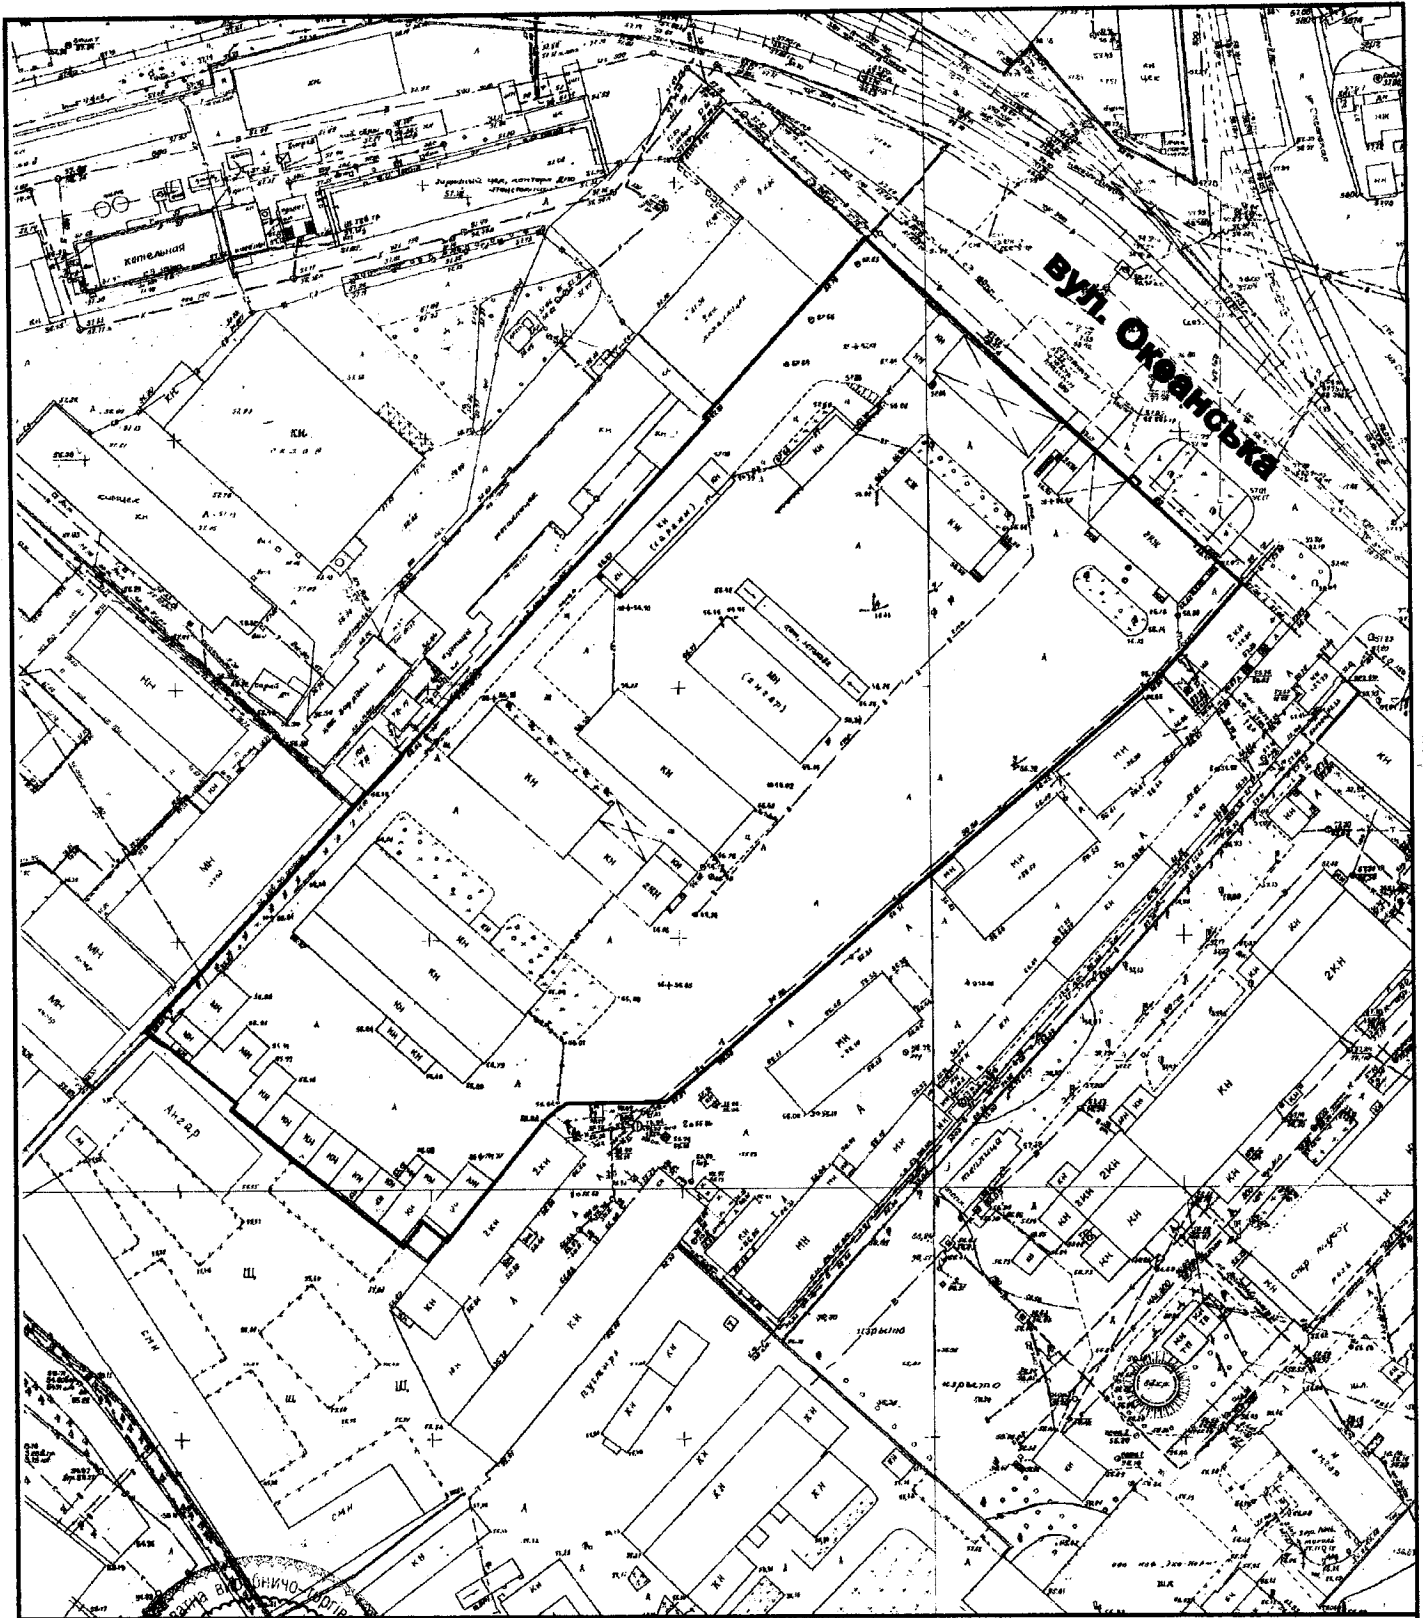

Особа, зацікавлена в одержанні у користування земельної ділянки:



ПВТФ «Кріоліт-Дніпро» *Клиш*

ПВТФ "КРІОЛІТ-ДНІПРО"

зм.	к.уч	лист	підпис	дата
Директор	Іваненко		<i>Іваненко</i>	
Серг. інж.	Іваненко		<i>Іваненко</i>	

земельна ділянка орієнтовною площею 2,1000 га по фактичному розміщенню будівель та споруд по вул. Океанській, 2

Графічний матеріал з бажаним місцем розташування та розміром земельної ділянки до клопотання про надання дозволу на розроблення проекту землеустрою щодо відведення земельної ділянки
М 1:1500

стадія	лист	листів
П	1	1
ТОВ "НВФ ГЕОКАД" 2015		