



ДНІПРОПЕТРОВСЬКА МІСЬКА РАДА
ВІСКЛИКАННЯ
СЕСІЯ
РІШЕННЯ

08.06.2016

№ 166/9

Про надання гр. Бугаю О. М., ідентифікаційний номер дозволу на розроблення проекту землеустрою щодо відведення земельних ділянок по фактичному розміщенню нежитлових будівель по вул. Гудкова, 2, 4 (Амур-Нижньодніпровський район)

Розглянувши клопотання гр. Бугая О. М. від 26.11.2013 вх. № 36/1863, листа від 05.08.2014 вх. № 36/4020, графічні матеріали, на яких зазначено бажане місце розташування земельних ділянок, орієнтовною площею 0,0800 га, орієнтовною площею 0,0500 га, з метою забезпечення оформлення правовстановлюючих документів на земельні ділянки по фактичному розміщенню нежитлових будівель, керуючись чинним земельним законодавством України і Законом України "Про місцеве самоврядування в Україні", міська рада

В И Р І Ш И Л А :

1. Надати гр. Бугаю Олександрю Михайловичу, ідентифікаційний номер дозвіл на розроблення проекту землеустрою щодо відведення земельних ділянок по фактичному розміщенню нежитлових будівель по вул. Гудкова, 2, 4.

2. Зобов'язати гр. Бугая О. М. замовити у суб'єктів господарювання, що є розробниками документації із землеустрою, згідно з вимогами, передбаченими чинним законодавством, розроблення проекту землеустрою щодо відведення земельних ділянок та після його погодження, відповідно до чинного законодавства, подати цей проект до міської ради для прийняття відповідного рішення.

3. Встановити, що площа та конфігурація земельних ділянок визначаються під час складання проекту землеустрою щодо їх відведення.

4. Відзначити, що проект землеустрою розробляється розробниками документації із землеустрою відповідно до вимог земельного, природоохоронного, містобудівного, санітарно-епідеміологічного, пам'яткоохоронного законодавства. У разі погодження проектів землеустрою, що розробляються з метою вилучення, надання, зміни цільового призначення земель лісгосподарського призначення, водного фонду, земельних ділянок для цілей, пов'язаних із розробкою корисних копалин, також до вимог лісового, водного та гірничо-промислового законодавства.


5. Доручити відповідним установам з моменту прийняття цього рішення організувати виконання робіт з внесення необхідної інформації до земельно-кадастрової та містобудівної документації в установленому чинним законодавством порядку.

6. Контроль за виконанням цього рішення покласти на заступника міського голови, керуючого справами виконавчого комітету міської ради Санжару О. О. і голову постійної комісії міської ради з питань архітектури, містобудування та земельних відносин Кривошеєва Є. В.

Міський голова



Б. А. Філатов

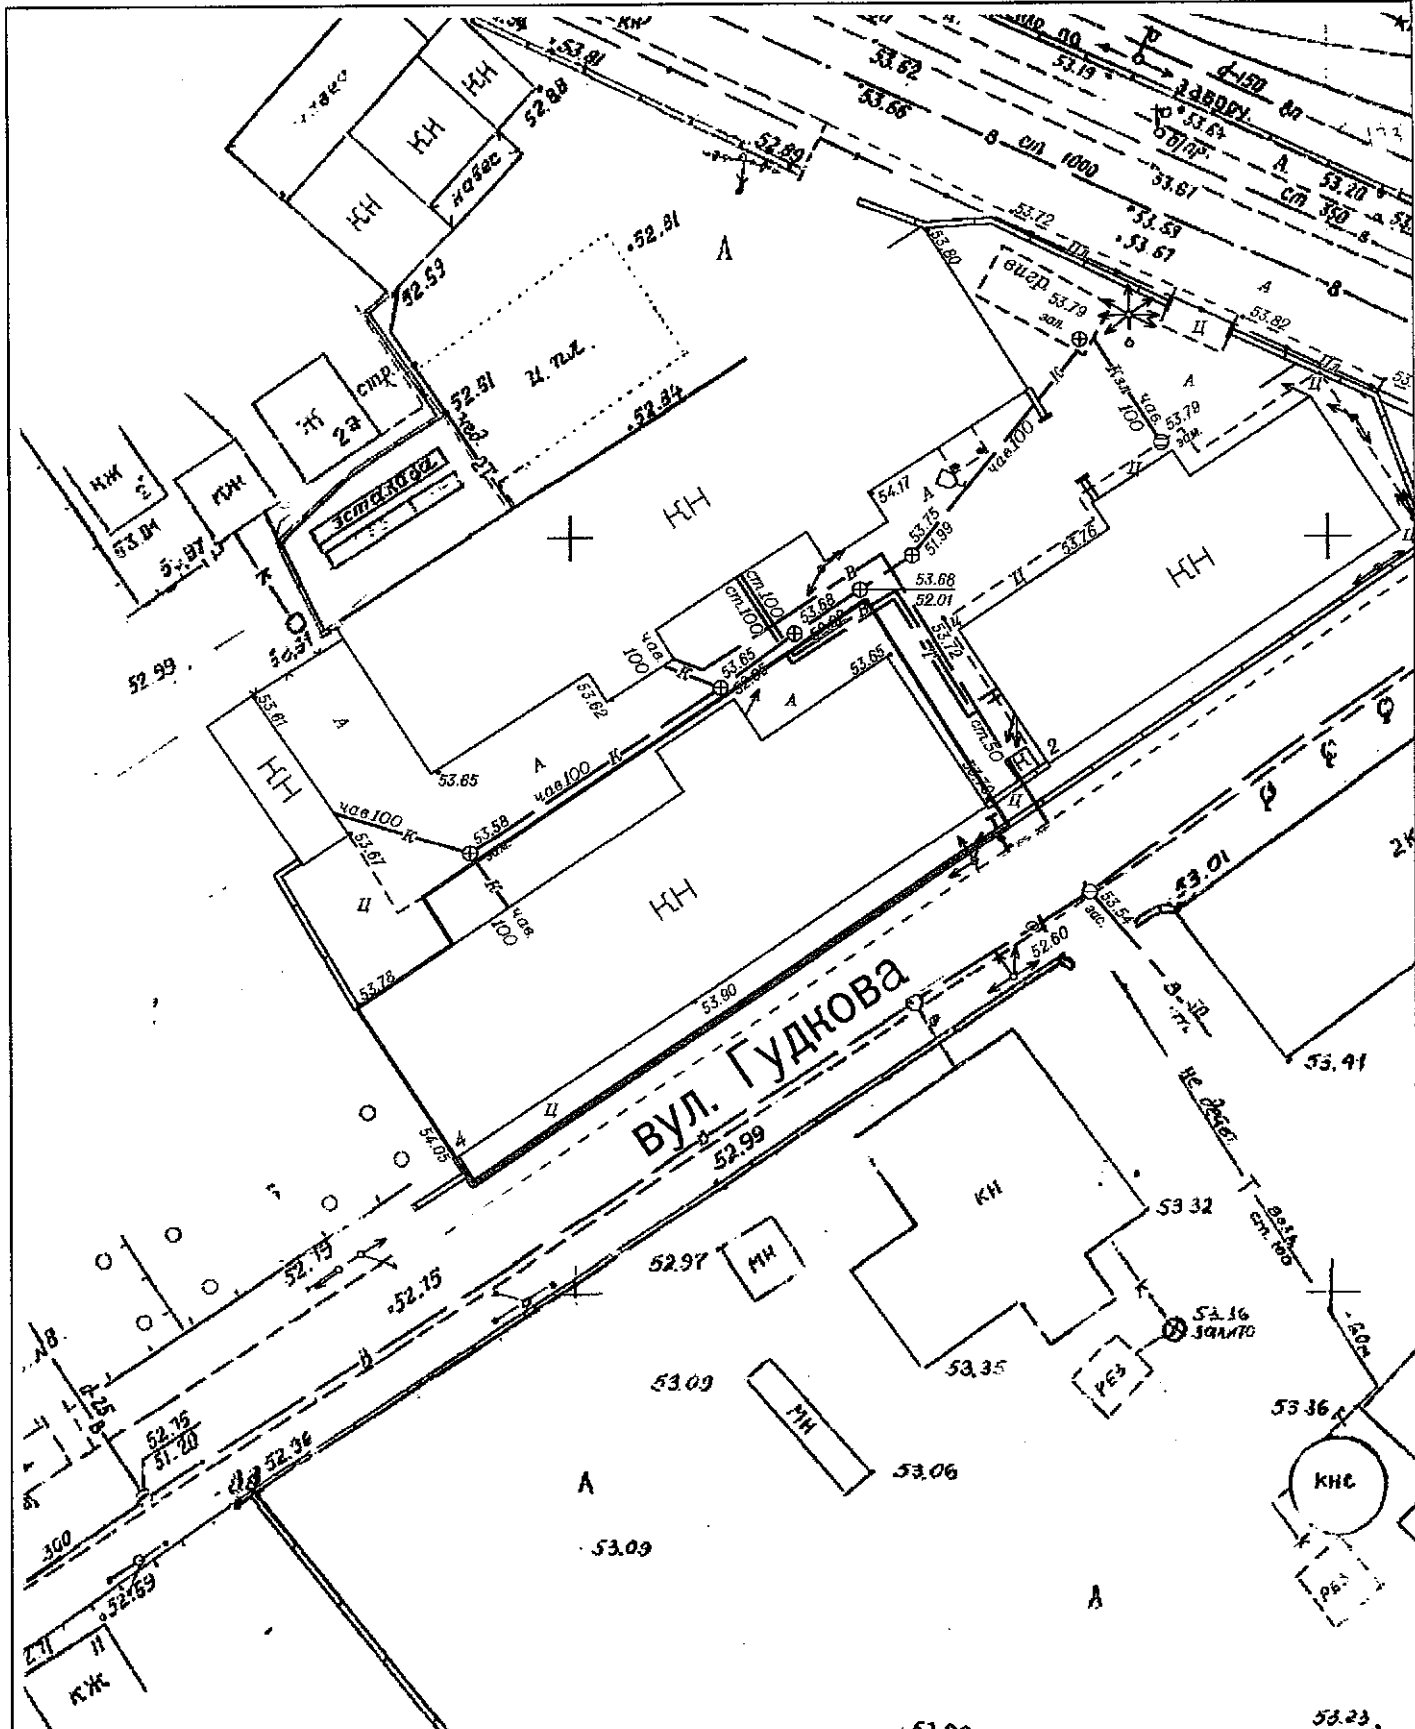

гр. Бугай Олександр Михайлович

Земельна ділянка орієнтовною площею 0,0800 га по фактичному розміщенню нежитлової будівлі по вул. Гудкова, 4

ЗМ.	к.уч	лист	підпис	дата
Нач. відділу	Лапшик		[Signature]	[Date]
Перевірив	Лішафай		[Signature]	[Date]
Склав	Петріна		[Signature]	[Date]

Надання дозволу на розроблення проекту землеустрою щодо відведення земельної ділянки

Графічний матеріал М 1:500 з бажаним місцем розташування об'єкта до рішення міської ради від _____ № _____

стадія	лист	листів
П	1	1

КП "Центр містобудування, архітектури, землеустрою та кадастру" 2014