



ДНІПРОВСЬКА МІСЬКА РАДА
VII СКЛИКАННЯ
Р І Ш Е Н Н Я

02.09.2020

№ 186/60

Про надання ПАТ "ДНІПРОПЕТРОВСЬКИЙ ТРУБНИЙ ЗАВОД", код ЄДРПОУ 05393122, дозволу на розроблення проекту землеустрою щодо відведення земельної ділянки по фактичному розміщенню водної станції по вул. Набережній Заводській, 80 Д (Новокодацький район)

Розглянувши клопотання ПАТ "ДНІПРОПЕТРОВСЬКИЙ ТРУБНИЙ ЗАВОД" від 17.09.2019 вх. № 36/4209, графічні матеріали, на яких зазначено бажане місце розташування земельної ділянки, орієнтовною площею 0,4928 га, з метою забезпечення оформлення правовстановлюючих документів на земельну ділянку по фактичному розміщенню водної станції, керуючись чинним земельним законодавством України та Законом України "Про місцеве самоврядування в Україні", міська рада

В И Р І Ш И Л А:

1. Надати ПУБЛІЧНОМУ АКЦІОНЕРНОМУ ТОВАРИСТВУ "ДНІПРОПЕТРОВСЬКИЙ ТРУБНИЙ ЗАВОД", код ЄДРПОУ 05393122, дозвіл на розроблення проекту землеустрою щодо відведення земельної ділянки (графічні матеріали додаються) по фактичному розміщенню водної станції по вул. Набережній Заводській, 80 Д.

2. Зобов'язати ПАТ "ДНІПРОПЕТРОВСЬКИЙ ТРУБНИЙ ЗАВОД" замовити у суб'єктів господарювання, що є розробниками документації із землеустрою, згідно з вимогами, передбаченими чинним законодавством, розроблення проекту землеустрою щодо відведення земельної ділянки та після його погодження відповідно до чинного законодавства подати цей проект до міської ради для прийняття відповідного рішення.

3. Установити, що площа та конфігурація земельної ділянки визначаються під час складання проекту землеустрою щодо її відведення.

4. Відзначити, що:

4.1. Проект землеустрою розробляється суб'єктами господарювання,

що є виконавцями робіт із землеустрою згідно із законом, відповідно до вимог земельного, природоохоронного, містобудівного, санітарно-епідеміологічного, пам'яткоохоронного законодавства.

4.2. Проект землеустрою щодо відведення земельної ділянки підлягає погодженню у порядку, встановленому ст. 186-1 Земельного кодексу України.

4.3. Це рішення втрачає чинність, якщо при розробленні проекту землеустрою щодо відведення земельної ділянки виникне невідповідність:

4.3.1. Місця розташування об'єкта вимогам законів, прийнятих відповідно до них нормативно-правових актів, генерального плану міста та іншої містобудівної документації, схем землеустрою і техніко-економічних обґрунтувань використання та охорони земель адміністративно-територіальних одиниць, проектів землеустрою щодо впорядкування територій населених пунктів, затверджених у встановленому порядку.

4.3.2. Об'єкта праву власності на майно, зареєстрованому в Державному реєстрі речових прав на нерухоме майно.

5. Доручити відповідним установам з моменту прийняття цього рішення організувати виконання робіт з внесення необхідної інформації до земельно-кадастрової та містобудівної документації в установленому чинним законодавством порядку.


6. Контроль за виконанням цього рішення покласти на секретаря Дніпровської міської ради і голову постійної комісії міської ради з питань архітектури, містобудування та земельних відносин.

Міський голова



Б. А. Філатов

**Графічний матеріал з бажаним місцем розташування та розміром
земельної ділянки до клопотання від 17.09.2019 Вх.№ 36/4209.**

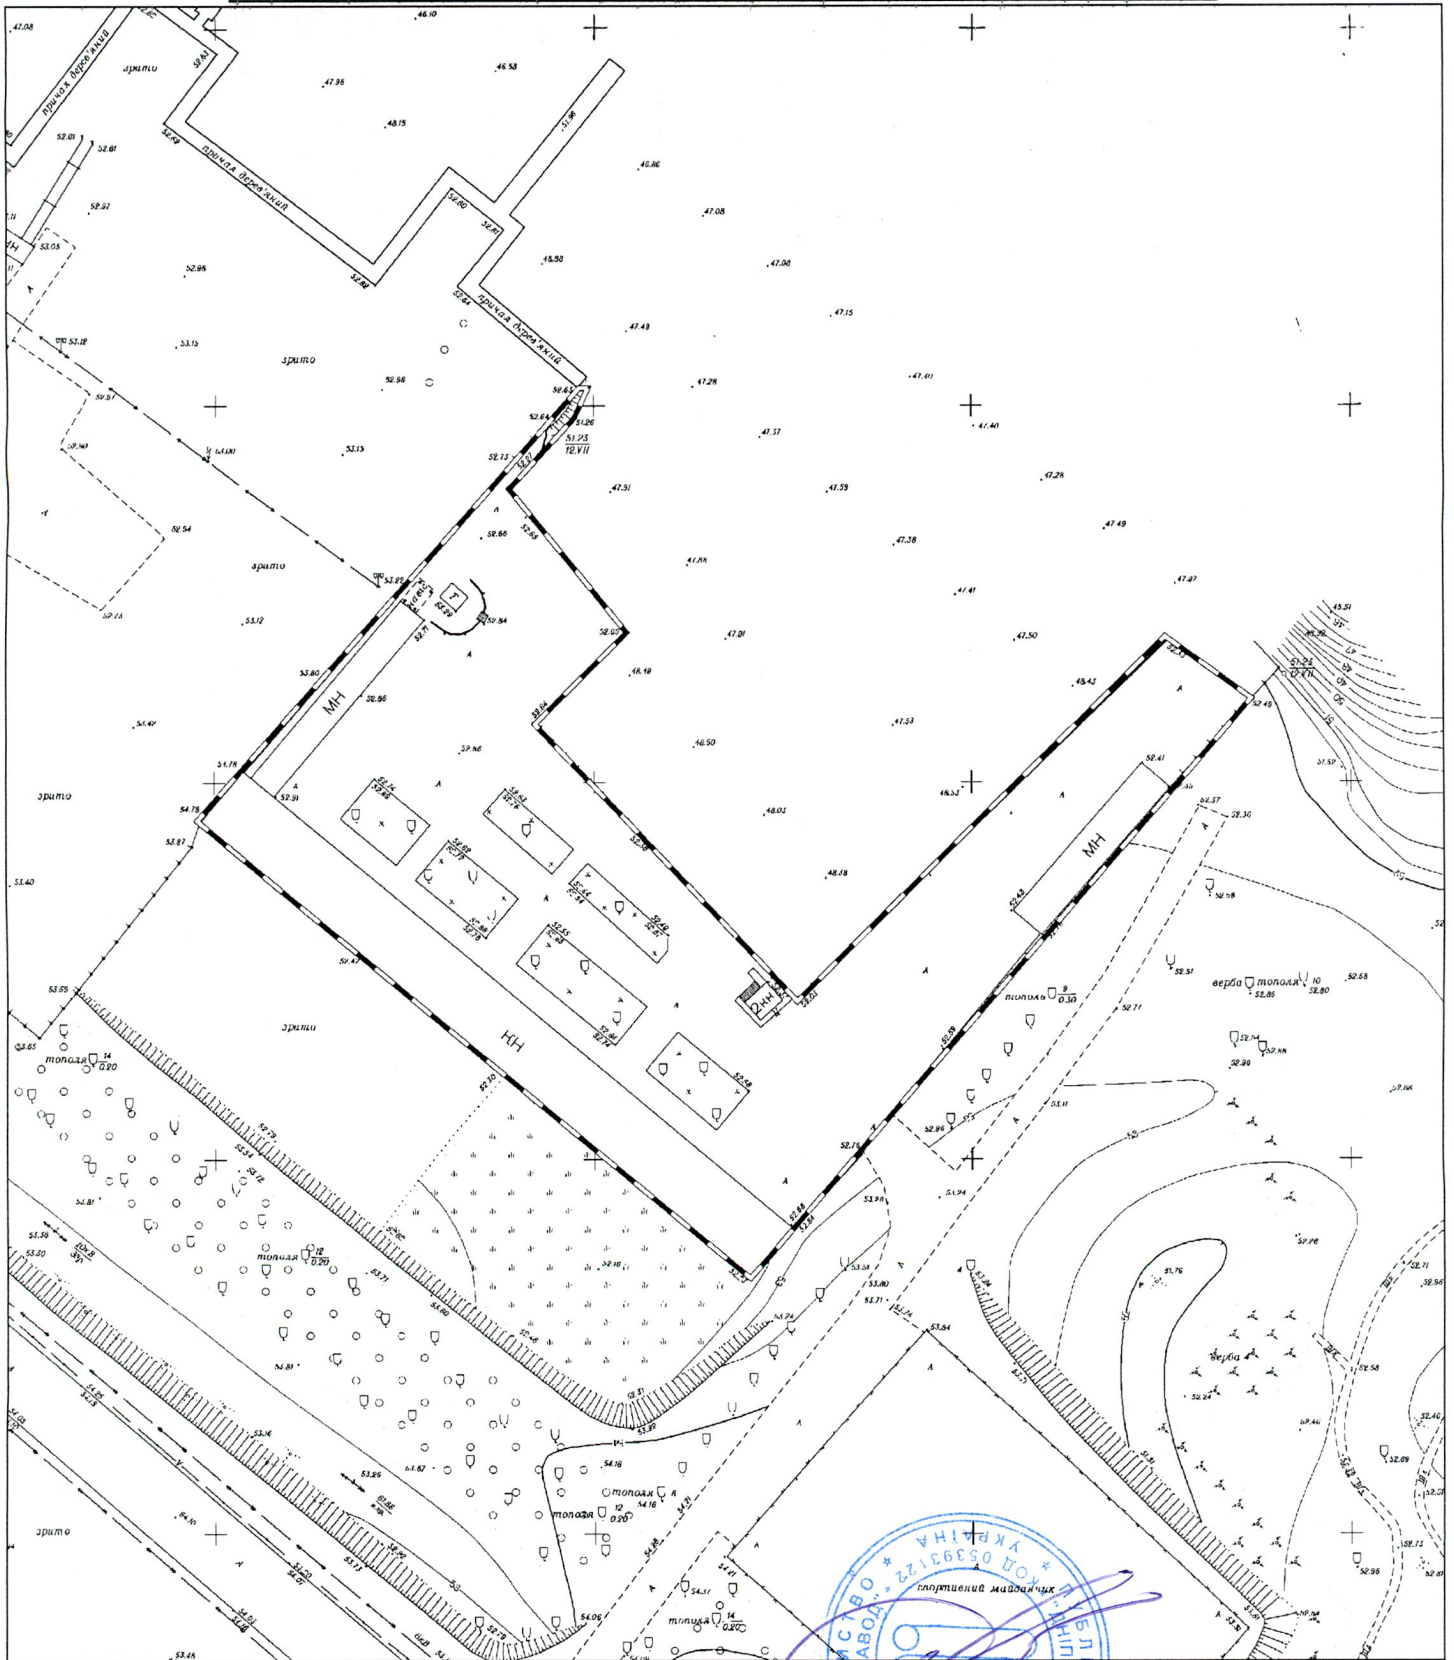

В. О. Генерального Директора ПАТ "ДІВ" А. С. Мольський

М 1:1000

Межі земельної ділянки нанесені вірно

Замовник (або представник за дорученням)

Виконавець управління земельних відносин
департаменту по роботі з активами ДМР

Начальник відділу

**ПАТ "ДНПРОБЕТРОВСЬКИЙ
ТРУБНИЙ ЗАВОД"**

Соколов О. І.

Шатайло О. М.

(Handwritten signatures and stamps)