



ДНІПРОВСЬКА МІСЬКА РАДА  
VII СКЛИКАННЯ  
**Р І Ш Е Н Н Я**

02.09.2020

№ 184/60

Про надання АВТОГАРАЖНОМУ КООПЕРАТИВУ "СОКІЛ-2", код ЄДРПОУ 23929649, дозволу на розроблення технічної документації із землеустрою щодо встановлення (відновлення) меж земельних ділянок в натурі (на місцевості) по фактичному розміщенню автогаражного комплексу по бульв. Слави, 49 (Соборний район)

Розглянувши клопотання АВТОГАРАЖНОГО КООПЕРАТИВУ "СОКІЛ-2" від 17.04.2019 вх. № 36/1914, від 17.04.2019 вх. № 36/1915, графічні матеріали, на яких зазначено місце розташування земельних ділянок, площею 0,5043 га, площею 1,2758 га, з метою забезпечення оформлення правовстановлюючих документів на земельні ділянки по фактичному розміщенню автогаражного комплексу, керуючись чинним земельним законодавством України і Законом України "Про місцеве самоврядування в Україні", міська рада

**В И Р І Ш И Л А:**

1. Надати АВТОГАРАЖНОМУ КООПЕРАТИВУ "СОКІЛ-2", код ЄДРПОУ 23929649, дозвіл на розроблення технічної документації із землеустрою щодо встановлення (відновлення) меж земельних ділянок в натурі (на місцевості) по фактичному розміщенню автогаражного комплексу по бульв. Слави, 49 (графічні матеріали додаються).

2. Зобов'язати АВТОГАРАЖНИЙ КООПЕРАТИВ "СОКІЛ-2" замовити у суб'єктів господарювання, що є розробниками документації із землеустрою, згідно з вимогами, передбаченими чинним законодавством, розроблення технічної документації із землеустрою щодо встановлення (відновлення) меж земельних ділянок в натурі (на місцевості) та після її погодження, відповідно до чинного законодавства, подати цю документацію до міської ради для прийняття відповідного рішення.

3. Установити, що це рішення втрачає чинність, якщо при розробленні технічної документації із землеустрою щодо встановлення (відновлення) меж земельних ділянок в натурі (на місцевості) виникне невідповідність:

3.1. Місця розташування об'єктів вимогам законів, прийнятих відповідно до них нормативно-правових актів, генерального плану міста та іншої містобудівної документації, схем землеустрою і техніко-економічних обґрунтувань використання та охорони земель адміністративно-територіальних одиниць, проектів землеустрою щодо впорядкування територій населених пунктів, затверджених у встановленому порядку.

3.2. Об'єктів зареєстрованому в Державному реєстрі прав праву власності на майно.

4. Доручити відповідним установам з моменту прийняття цього рішення організувати виконання робіт із внесення необхідної інформації до земельно-кадастрової та містобудівної документації в установленому чинним законодавством порядку.


5. Контроль за виконанням цього рішення покласти на секретаря Дніпровської міської ради Санжару О. О. і голову постійної комісії міської ради з питань архітектури, містобудування та земельних відносин Кривошеєва Є. В.

Міський голова



Б. А. Філатов

**Графічний матеріал з бажаним місцем розташування та розміром  
земельної ділянки до клопотання від 17.04.2019 Вх.№ 36/1914.**

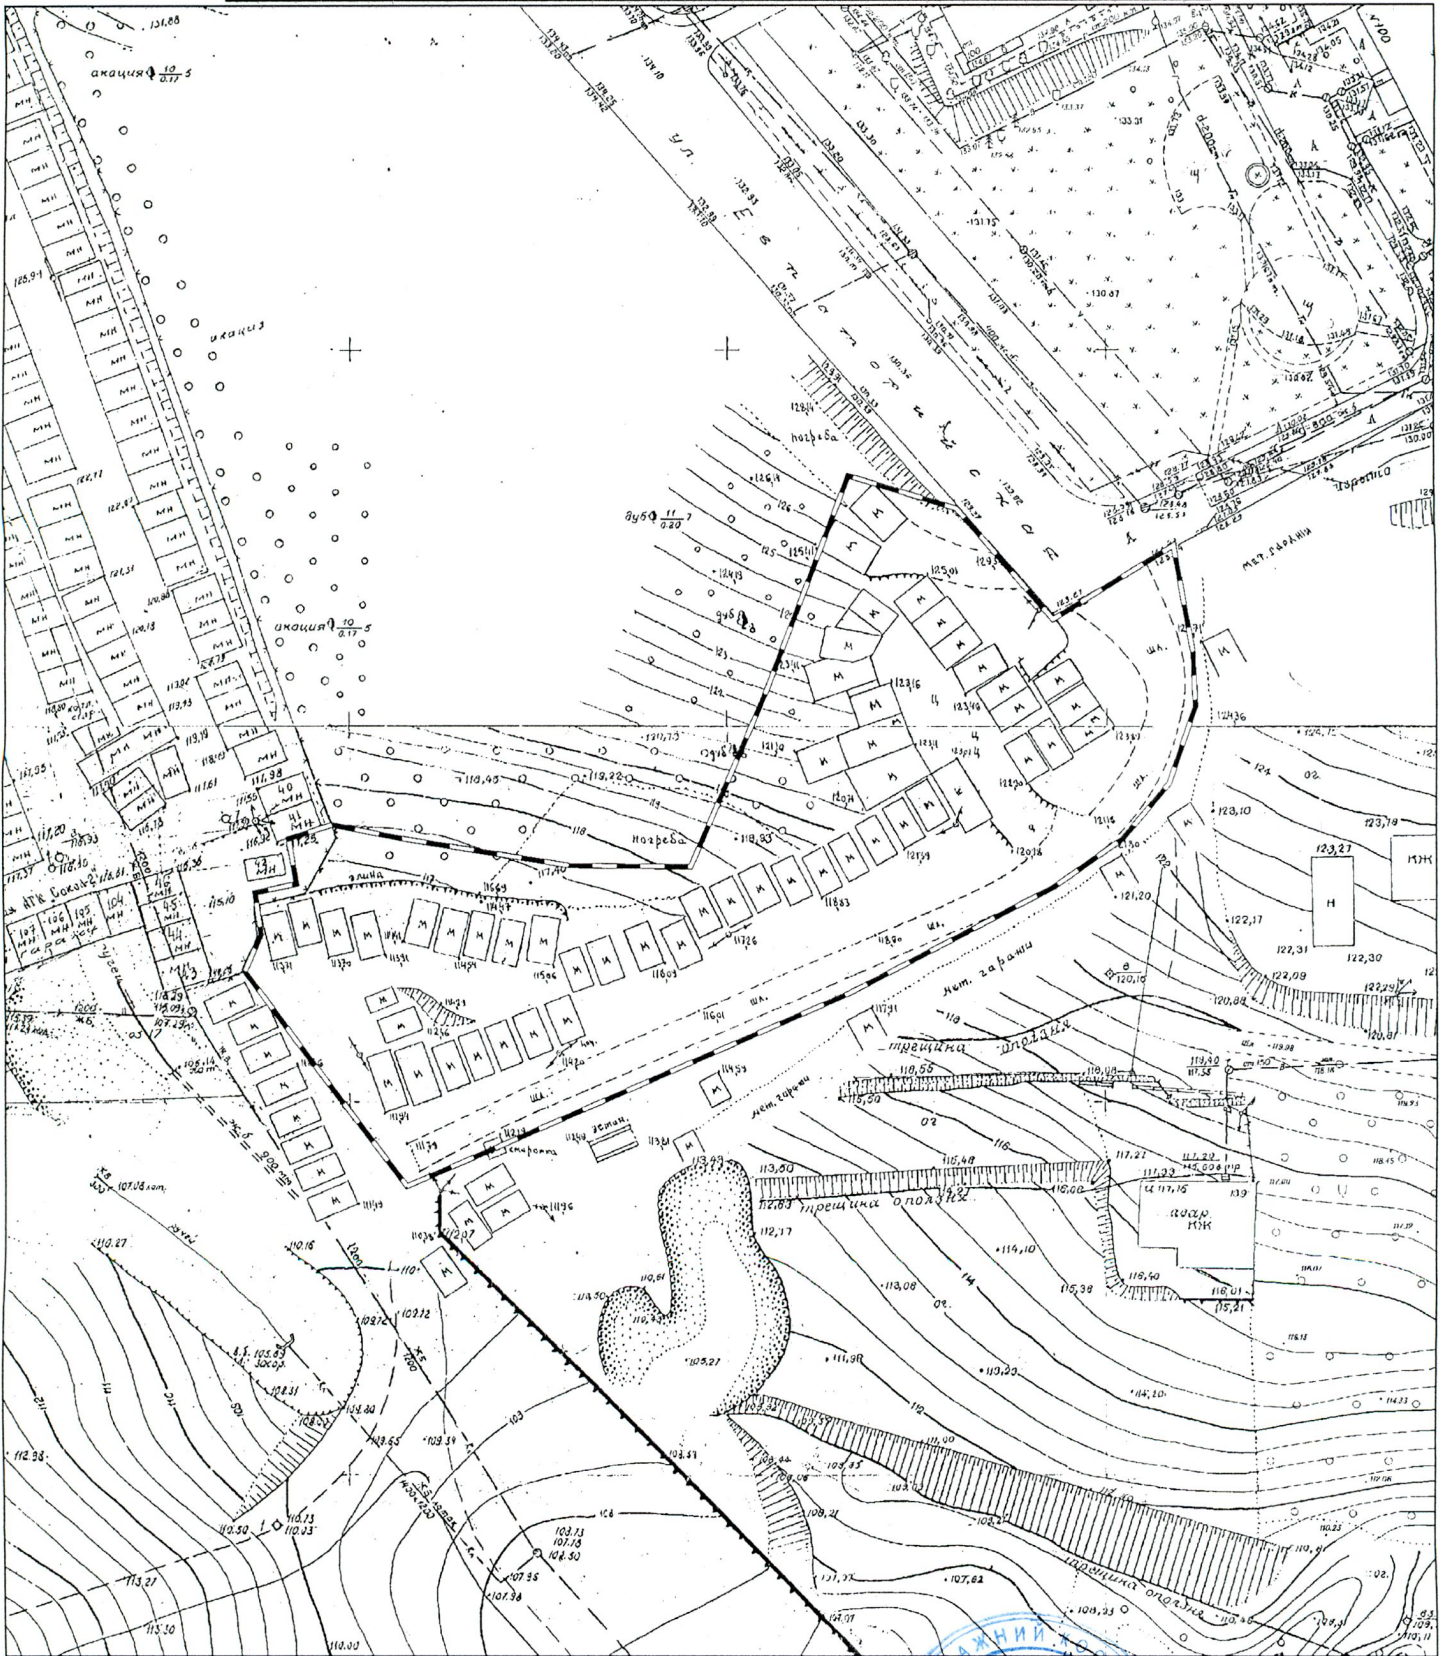

M 1:1000

Межі земельної ділянки нанесені вірно

Замовник (або представник за дорученням)

Виконавець управління земельних відносин  
департаменту по роботі з активами ДМР

Начальник відділу


АГК "Сокіл-2"

Соколов О. І.

Шатайло О. М.



**Графічний матеріал з бажаним місцем розташування та розміром  
земельної ділянки до клопотання від 17.04.2019 вх.№ 36/1915**

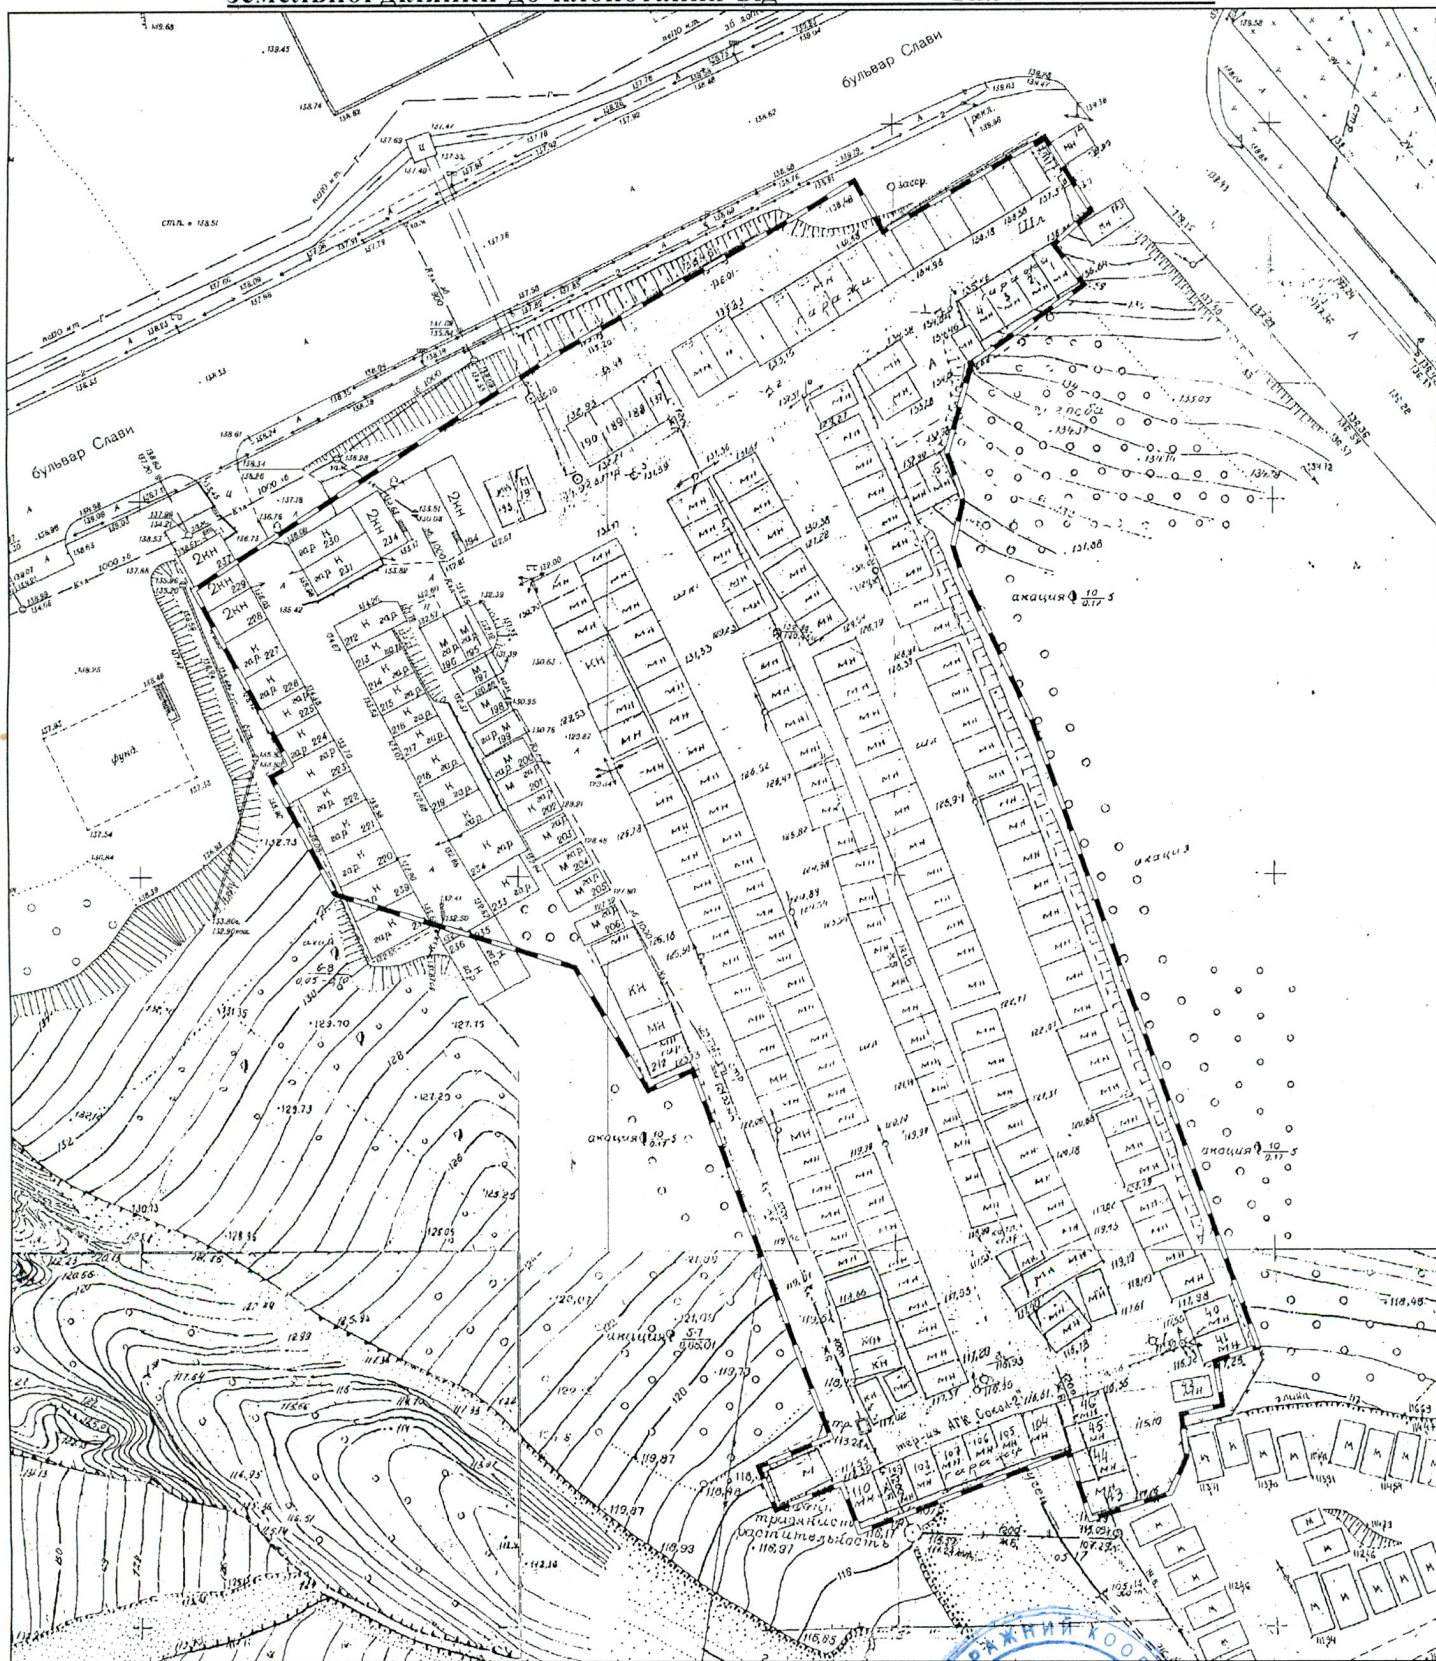

М 1:1000

Межі земельної ділянки нанесені вірно

Замовник (або представник за дорученням)

Виконавець управління земельних відносин  
департаменту по роботі з активами ДМР

Начальник відділу

АГК "Сокіл-2"

Соколов О. І.

Шатайло О. М.



*О. М. Шатайло*  
*О. І. Соколов*