



ДНІПРОВСЬКА МІСЬКА РАДА
VII СКЛИКАННЯ
Р І Ш Е Н Н Я

23.09.2020

№ 489/61

Про надання ТОВ “ДНІПРО ХОЛДІНГ ГРУПІ”, код ЄДРПОУ 42815223, дозволу на розроблення технічної документації із землеустрою щодо встановлення (відновлення) меж земельної ділянки в натурі (на місцевості) по фактичному розміщенню нежитлових приміщень по вул. Пастера, 12 Н (Центральний район)

Розглянувши клопотання ТОВ “ДНІПРО ХОЛДІНГ ГРУПІ” від 27.05.2020 вх. № 36/2761, графічний матеріал, на якому зазначено місце розташування земельної ділянки, площею 0,0874 га, з метою забезпечення оформлення правовстановлюючих документів на земельну ділянку по фактичному розміщенню нежитлових приміщень, керуючись чинним земельним законодавством України та Законом України “Про місцеве самоврядування в Україні”, міська рада

В И Р І Ш И Л А:

1. Надати ТОВАРИСТВУ З ОБМЕЖЕНОЮ ВІДПОВІДАЛЬНІСТЮ “ДНІПРО ХОЛДІНГ ГРУПІ”, код ЄДРПОУ 42815223, дозвіл на розроблення технічної документації із землеустрою щодо встановлення (відновлення) меж земельної ділянки в натурі (на місцевості) по фактичному розміщенню нежитлових приміщень по вул. Пастера, 12 Н (графічний матеріал додається).

2. Зобов’язати ТОВ “ДНІПРО ХОЛДІНГ ГРУПІ” замовити у суб’єктів господарювання, що є розробниками документації із землеустрою, згідно з вимогами, передбаченими чинним законодавством, розроблення технічної документації із землеустрою щодо встановлення (відновлення) меж земельної ділянки в натурі (на місцевості) та після її погодження відповідно до чинного законодавства подати цю документацію до міської ради для прийняття відповідного рішення.

3. Установити, що це рішення втрачає чинність, якщо при розробленні технічної документації із землеустрою щодо встановлення (відновлення) меж

земельної ділянки в натурі (на місцевості) виникне невідповідність між об'єктами нерухомого майна, розташованими на земельній ділянці, та зареєстрованим у Державному реєстрі речових прав на нерухоме майно правом власності на них.

4. Доручити відповідним установам з моменту прийняття цього рішення організувати виконання робіт із внесення необхідної інформації до земельно-кадастрової та містобудівної документації в установленому чинним законодавством порядку.


5. Контроль за виконанням цього рішення покласти на секретаря Дніпровської міської ради і голову постійної комісії міської ради з питань архітектури, містобудування та земельних відносин.

Міський голова
В. О. МІСЬКОГО ГОЛОВИ



Б. А. Філатов
О.О. САНДРА

Графічний матеріал
до рішення міської ради

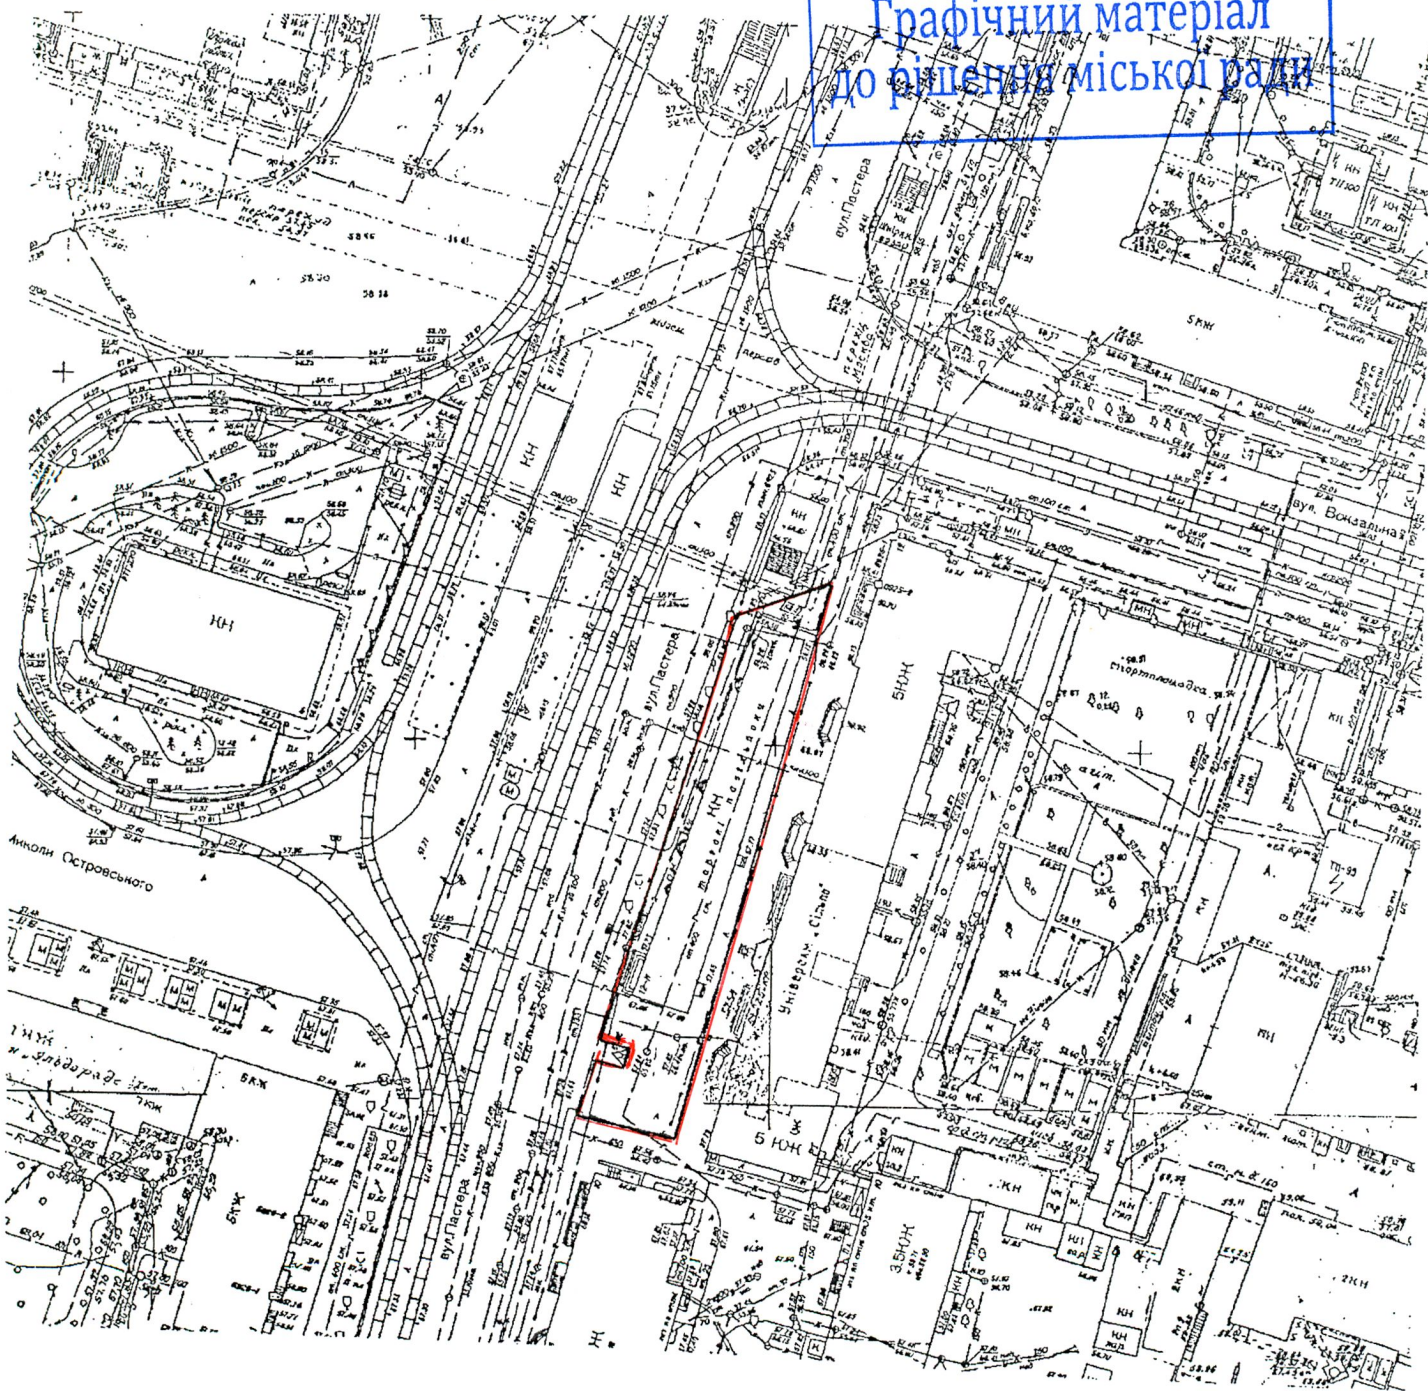

				ТОВ "ДНІПРО ХОЛДІНГ ГРУПІ"			
ЗМ.	К.УЧ	Лист		Земельна ділянка по фактичному розміщенню торговельного павільйону, яка розташована за адресою: м. Дніпро, Центральний район, вул. Пастера, 12-Н			
Директор	Конторчій А.Л.			Надання дозволу на розроблення технічної документації щодо встановлення (відновлення) меж земельної ділянки в натурі			
Перевірив	Саніна Е.В.						
Склав	Жадько С.В.						
				Графічний матеріал М 1:1000 з місцем розташування об'єкта до рішення міської ради від _____ № _____			
				стадія	лист	листів	
				ТД	1	1	
				ТОВ "Бізнес-Експерт" 2020			