



ДНІПРОВСЬКА МІСЬКА РАДА  
VII СКЛИКАННЯ  
**Р І Ш Е Н Н Я**

23.09.2020

№ 421/61

Про надання гр. Шевченко В. М., ідентифікаційний номер \_\_\_\_\_, дозволу на розроблення проекту землеустрою щодо відведення земельної ділянки по фактичному розміщенню самочинно збудованих жилого будинку, господарських будівель та споруд (присадибна ділянка) по вул. Дарвіна, 30 (Новокодацький район)

Розглянувши клопотання гр. Шевченко В. М. від 06.08.2020 вх. № 36/4166, графічний матеріал, на якому зазначено бажане місце розташування земельної ділянки, орієнтовною площею 0,1000 га, з метою забезпечення оформлення правовстановлюючих документів на земельну ділянку по фактичному розміщенню самочинно збудованих жилого будинку, господарських будівель та споруд (присадибна ділянка), урахувавши рішення міської ради від 11.03.2015 № 46/62 “Про врегулювання деяких питань, які виникають під час надання у власність або користування земельних ділянок на території м. Дніпропетровська”, керуючись чинним земельним законодавством України та Законом України “Про місцеве самоврядування в Україні”, міська рада

**В И Р І Ш И Л А:**

1. Надати гр. Шевченко Вірі Михайлівні, ідентифікаційний номер \_\_\_\_\_, дозвіл на розроблення проекту землеустрою щодо відведення земельної ділянки по фактичному розміщенню самочинно збудованих жилого будинку, господарських будівель та споруд (присадибна ділянка) по вул. Дарвіна, 30 (графічний матеріал додається).

2. Зобов'язати гр. Шевченко В. М. замовити у суб'єктів господарювання, що є розробниками документації із землеустрою, згідно з вимогами, передбаченими чинним законодавством, розроблення проекту землеустрою щодо відведення земельної ділянки та після його погодження відповідно до

чинного законодавства подати цей проект до міської ради для прийняття відповідного рішення.

3. Установити, що площа та конфігурація земельної ділянки визначаються під час складання проекту землеустрою щодо її відведення.

4. Відзначити, що:


4.1. Проект землеустрою розробляється розробником документації із землеустрою відповідно до вимог земельного, природоохоронного, містобудівного, санітарно-епідеміологічного, пам'яткоохоронного законодавства. У разі погодження проекту землеустрою, що розробляється з метою вилучення, надання, зміни цільового призначення земель лісгосподарського призначення, водного фонду, земельних ділянок для цілей, пов'язаних із розробкою корисних копалин, також до вимог лісового, водного та гірничопромислового законодавства.

4.2. Під час погодження проекту землеустрою щодо відведення земельної ділянки може виникнути необхідність подальшого уточнення адреси об'єкта згідно з даними інформаційної бази містобудівного кадастру та Адресного плану міста.

5. Доручити відповідним установам організувати виконання робіт із внесення необхідної інформації до земельно-кадастрової та містобудівної документації в установленому чинним законодавством порядку.


6. Контроль за виконанням цього рішення покласти на секретаря Дніпровської міської ради і голову постійної комісії міської ради з питань архітектури, містобудування та земельних відносин.

Міський голова  
В. О. міського голови

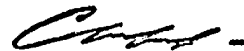

Б. А. Філатов  
О.О. САНПАРА

**Графічний матеріал з бажаним місцем розташування та розміром  
земельної ділянки до клопотання від 06.08.2020 вх.№ 36/4166.**

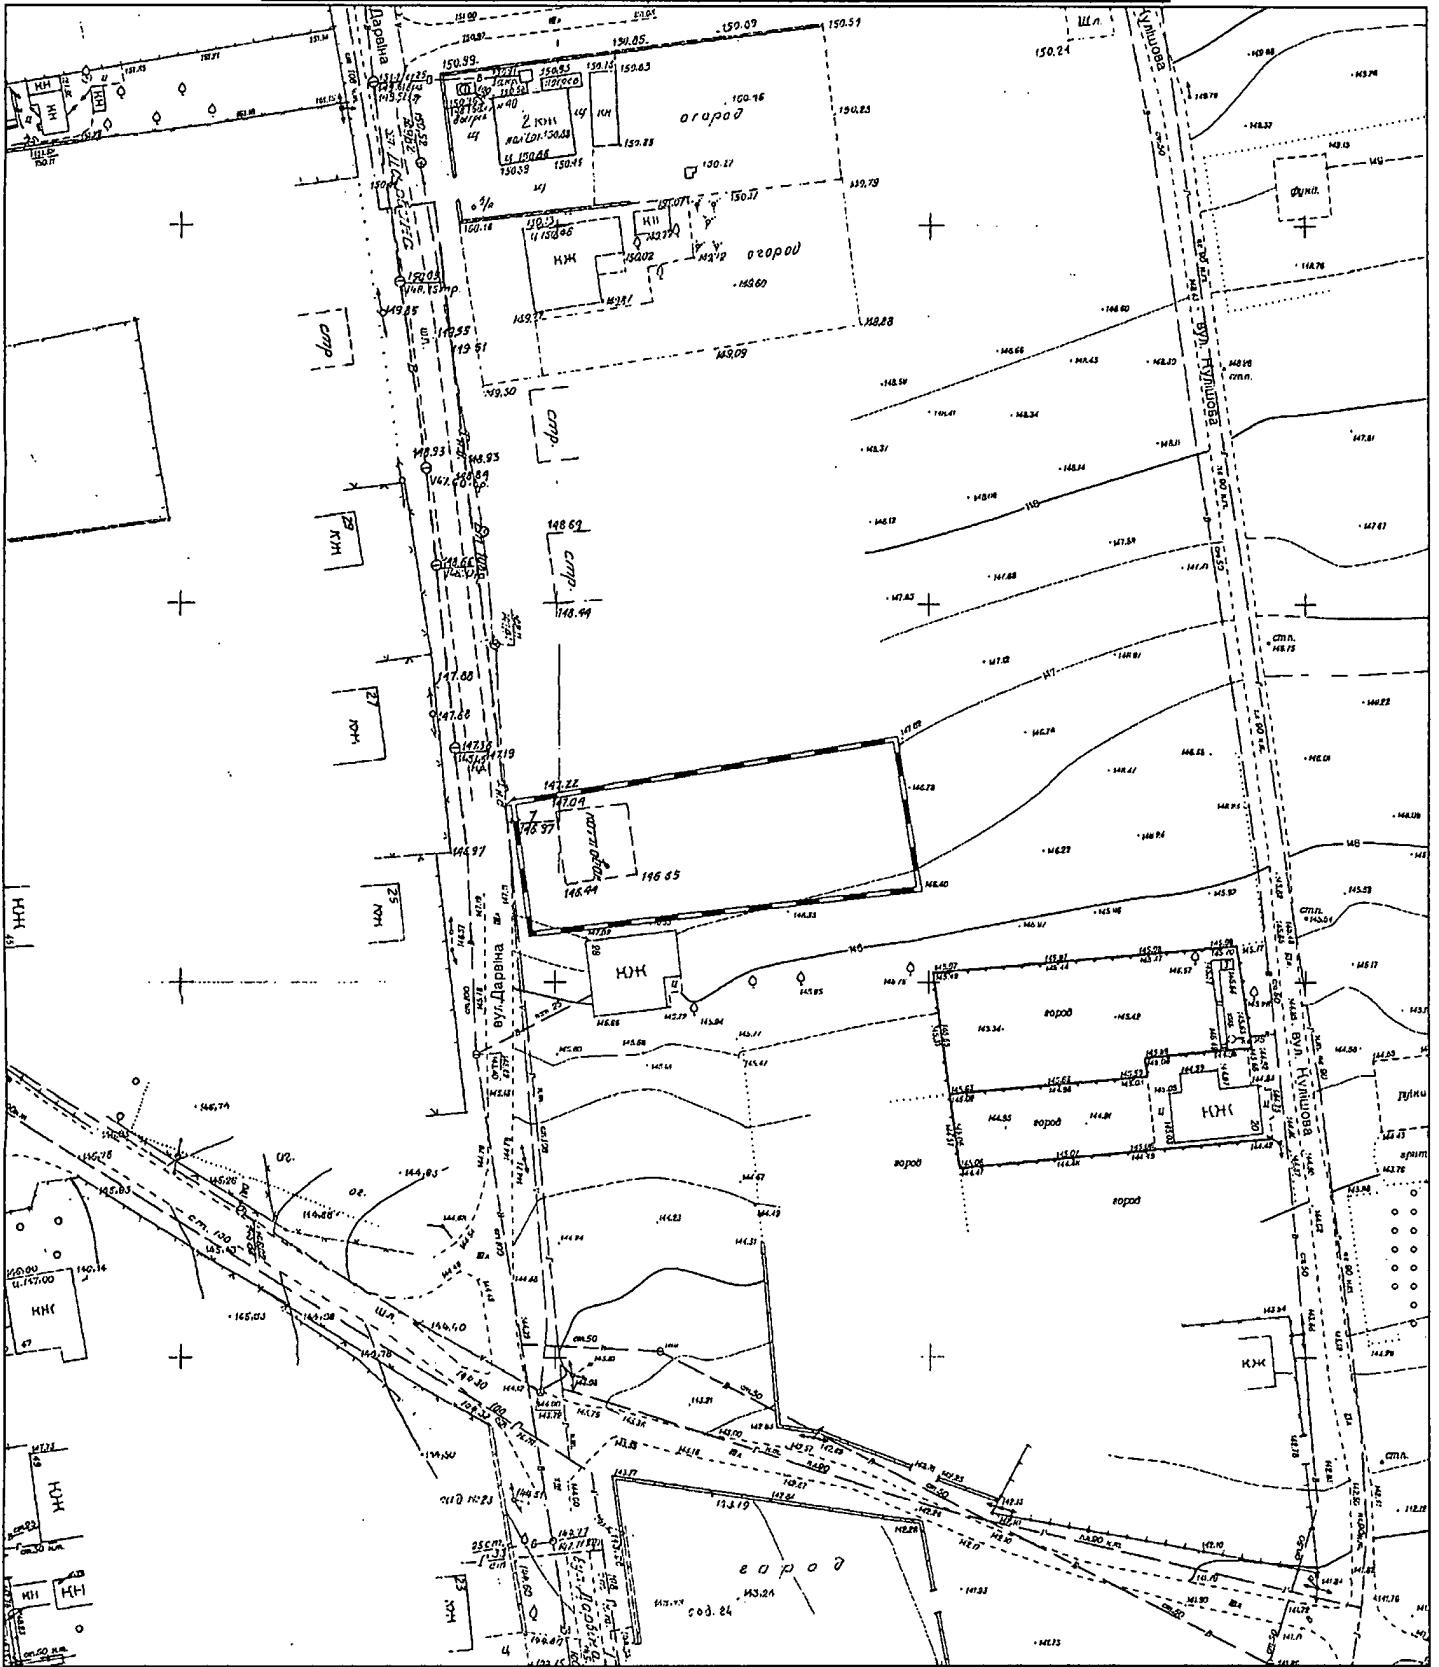

М 1:1000

Замовник (або представник за дорученням)

Шевченко В.М.

Виконавець управління земельних відносин  
департаменту по роботі з активами ДМР

Фесак І.В.

Начальник відділу

Шатайло О.М.