



ДНІПРОВСЬКА МІСЬКА РАДА
VII СКЛИКАННЯ
Р І Ш Е Н Н Я

23.09.2020

№ 432/61

Про надання дозволу на розроблення проекту землеустрою щодо відведення земельної ділянки по вул. Набережній Перемоги у районі буд. № 33 з метою проведення земельних торгів

Керуючись Земельним кодексом України, законами України «Про місцеве самоврядування в Україні», «Про землеустрій», «Про оцінку земель», з метою забезпечення надходження коштів до міського бюджету від продажу землі на запланованому рівні, активізації ринку землі у місті Дніпрі, підвищення ефективності її використання, на підставі листа департаменту по роботі з активами Дніпровської міської ради від 14.08.2020 вх. № 36/4361 міська рада

В И Р І Ш И Л А:

1. Доповнити Перелік земельних ділянок, які (або права на які) підлягають продажу на земельних торгах, земельною ділянкою, орієнтовною площею 0,3800 га, по вул. Набережній Перемоги у районі буд. № 33 для будівництва багатофункціонального комплексу (графічні матеріали додаються).

2. Визначити департамент по роботі з активами Дніпровської міської ради організатором земельних торгів у формі аукціону з продажу земельної ділянки (або права на неї) (п. 1 цього рішення), який забезпечує підготовку лота до проведення земельних торгів згідно з чинним законодавством.

3. Надати дозвіл департаменту по роботі з активами Дніпровської міської ради на розроблення проекту землеустрою щодо відведення земельної ділянки (п. 1 цього рішення) та іншої документації, передбаченої чинним законодавством України, необхідної для підготовки до продажу земельної ділянки (або права на неї) на земельних торгах.

4. Відзначити, що:

4.1. Конфігурація, площа та межі земельної ділянки (п. 1 цього рішення) встановлюються під час розроблення проекту землеустрою щодо її відведення.


4.2. Землевпорядна документація розробляється відповідно до вимог земельного, містобудівного та водного законодавства.

4.3. Дозвіл на розроблення проекту землеустрою щодо відведення земельної ділянки (п. 1 цього рішення) та іншої документації втрачає чинність без прийняття додаткового рішення міською радою, якщо при розробленні цього проекту виникне невідповідність генеральному плану міста, вимогам законів, прийнятих відповідно до них нормативно-правових актів та іншої документації, затвердженої в установленому порядку.

5. Доручити відповідним установам на підставі цього рішення організувати виконання робіт із внесення необхідної інформації до земельно-кадастрової та містобудівної документації в установленому чинним законодавством порядку.


6. Контроль за виконанням цього рішення покласти на секретаря Дніпровської міської ради і голову постійної комісії міської ради з питань архітектури, містобудування та земельних відносин.

Міський голова
В. О. міського голови

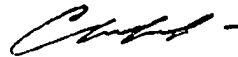

Б. А. Філатов
О.О. САНДРА

Графічні матеріали

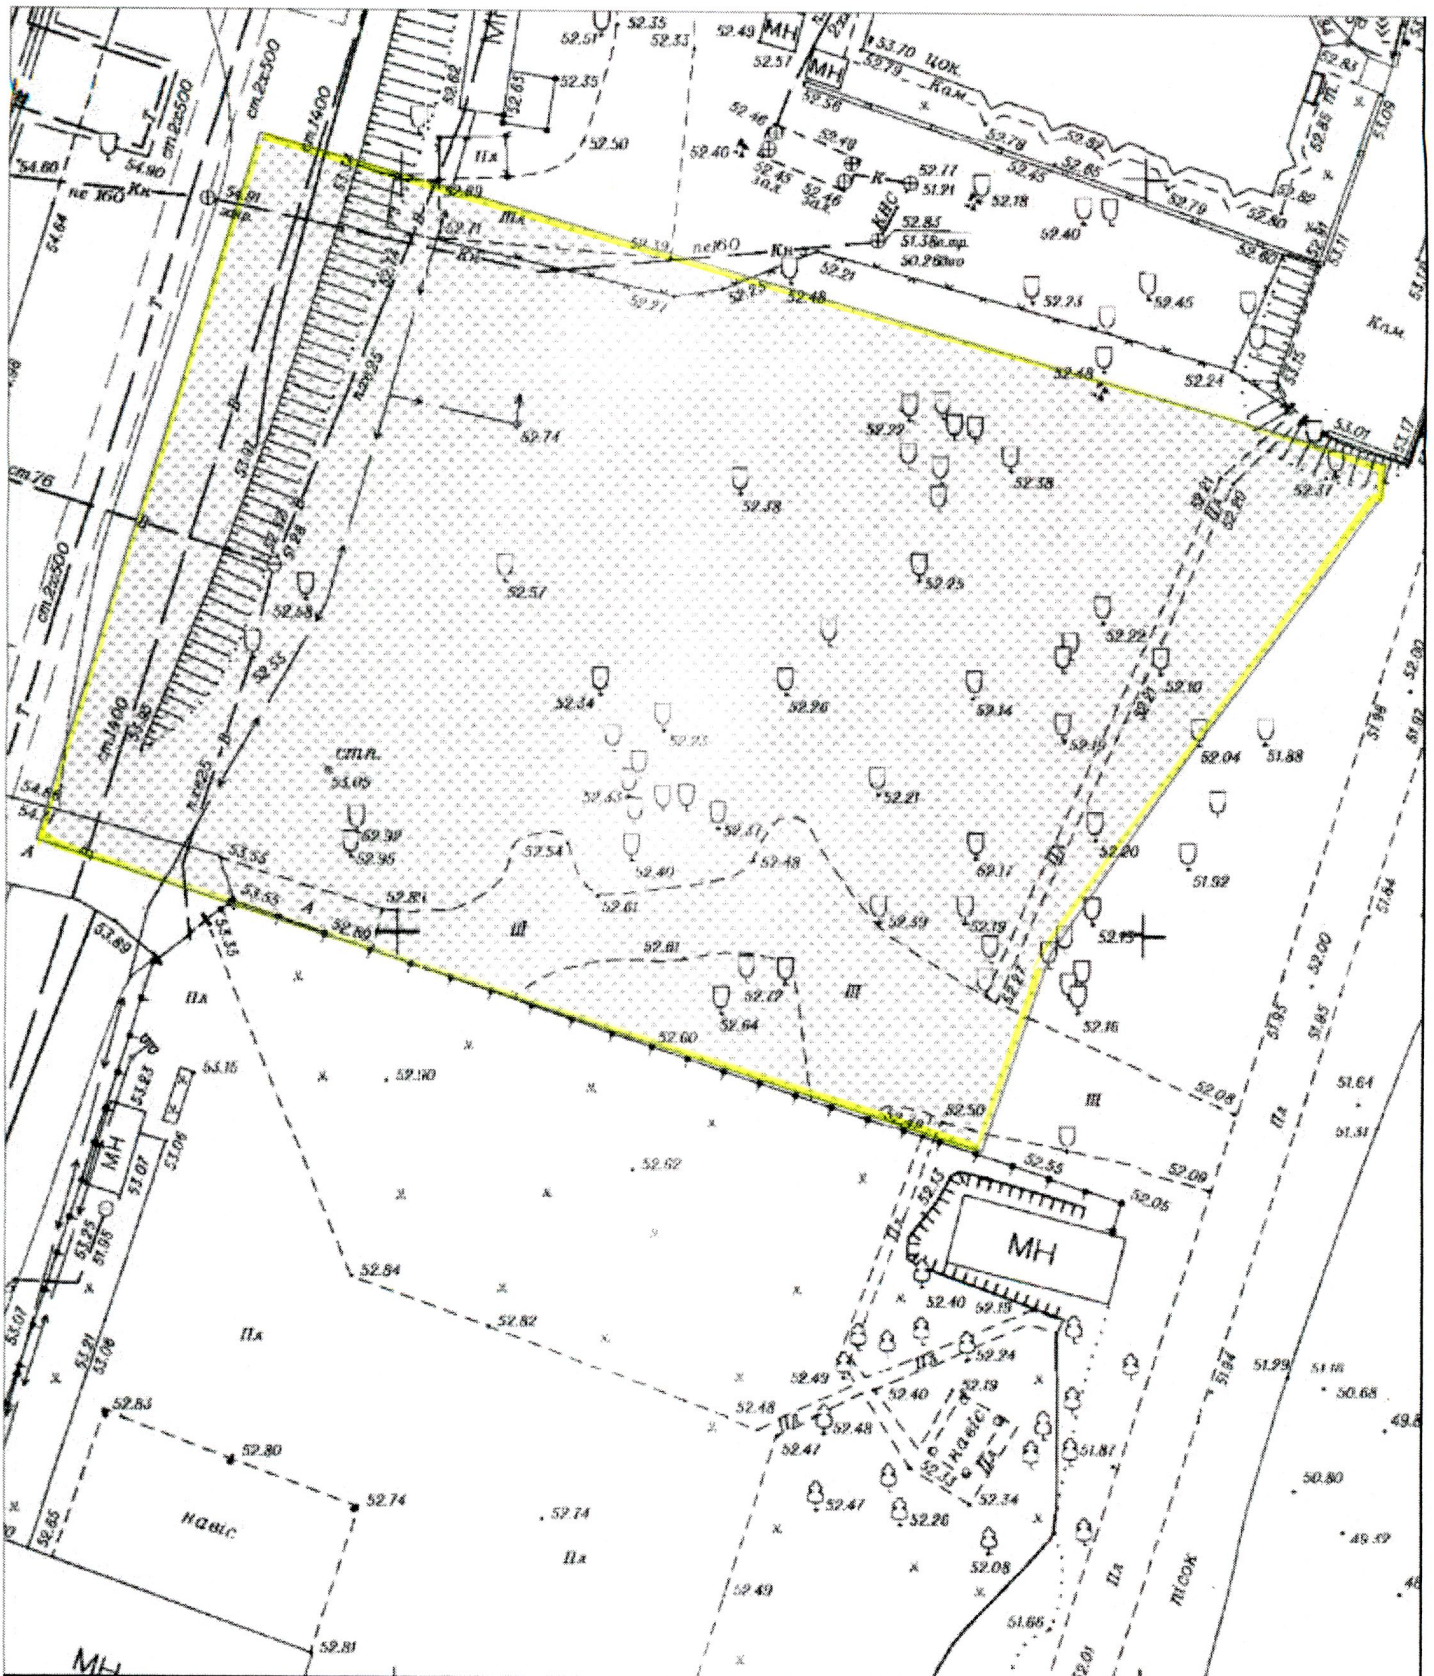

М 1:500

Земельна ділянка по вул. Набережній Перемоги у районі буд. № 33, орієнтовною площею 0,3800 га