



ДНІПРОВСЬКА МІСЬКА РАДА
VII СКЛИКАННЯ
Р І Ш Е Н Н Я

21.10.2020

№ 101/62

Про надання дозволу на розроблення технічних документацій із землеустрою щодо встановлення (відновлення) меж земельних ділянок в натурі (на місцевості) для обслуговування металевих гаражів по їх фактичному розміщенню громадянам у м. Дніпрі (3 особи)

Розглянувши клопотання громадян, графічні матеріали, на яких зазначено місце розташування земельних ділянок для обслуговування металевих гаражів по їх фактичному розміщенню, керуючись Земельним кодексом України, Законом України "Про місцеве самоврядування в Україні", міська рада

В И Р І Ш И Л А :

1. Надати дозвіл на розроблення технічних документацій із землеустрою щодо встановлення (відновлення) меж земельних ділянок в натурі (на місцевості) (графічні матеріали додаються) для обслуговування металевих гаражів по їх фактичному розміщенню громадянам у м. Дніпрі (додаток).

2. Зобов'язати громадян (п. 1 цього рішення) замовити у суб'єктів господарювання, що є виконавцями робіт із землеустрою згідно із законом, розроблення технічних документацій із землеустрою щодо встановлення (відновлення) меж земельних ділянок в натурі (на місцевості) та після їх розроблення відповідно до чинного законодавства подати документацію із землеустрою до міської ради для прийняття відповідних рішень.


3. Відзначити, що це рішення втрачає чинність (стосовно окремого землекористувача), якщо при розробленні технічних документацій із землеустрою щодо встановлення (відновлення) меж земельних ділянок в натурі (на місцевості) виникне невідповідність між об'єктами нерухомого майна, розташованими на земельних ділянках, та зареєстрованим у Державному реєстрі прав правом власності на них.

4. Доручити відповідним установам з моменту прийняття цього рішення організувати виконання робіт із внесення необхідної інформації до земельно-кадастрової та містобудівної документації в установленому чинним законодавством порядку.

5. Контроль за виконанням цього рішення покласти на секретаря Дніпровської міської ради і голову постійної комісії міської ради з питань архітектури, містобудування та земельних відносин.

Міський голова

В. О. міського голови

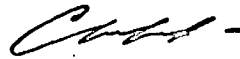

Б. А. Філатов

О.О. САМБАРА

Додаток

до рішення міської ради
24.10.2020 № 198/20

Список громадян,

яким надається дозвіл на розроблення технічних документів із землеустрою щодо встановлення (відновлення) меж земельних ділянок в натурі (на місцевості) для обслуговування металевих гаражів по їх фактичному розміщенню

№ п/п	Прізвище, ім'я, по батькові	Ідентифікаційний номер	Місце розташування земельної ділянки	Площа земельної ділянки, га	Дата, номер звернення
Шевченківський район м. Дніпра					
1	Гр. Федченко Юрій Миколайович		По вул. Січових стрільців	0,0021	28.10.2019 вх. № 36/4850
2	Гр. Осипова Наталія Василівна		Вул. Михайла Грушевського, 5 Г	0,0018	06.12.2019 вх. № 36/5767
Соборний район м. Дніпра					
3	Гр. Ситенко Станіслав Олександрович		По вул. Сірка	0,0021	03.09.2019 вх. № 36/4020


Міський голова

В. О. МІСЬКОГО ГОЛОВИ

Б. А. Філатов

О.О. САНДРА

Графічний матеріал з бажаним місцем розташування та розміром земельної ділянки до клопотання від 28.10.2019вх.№ 36/4850.

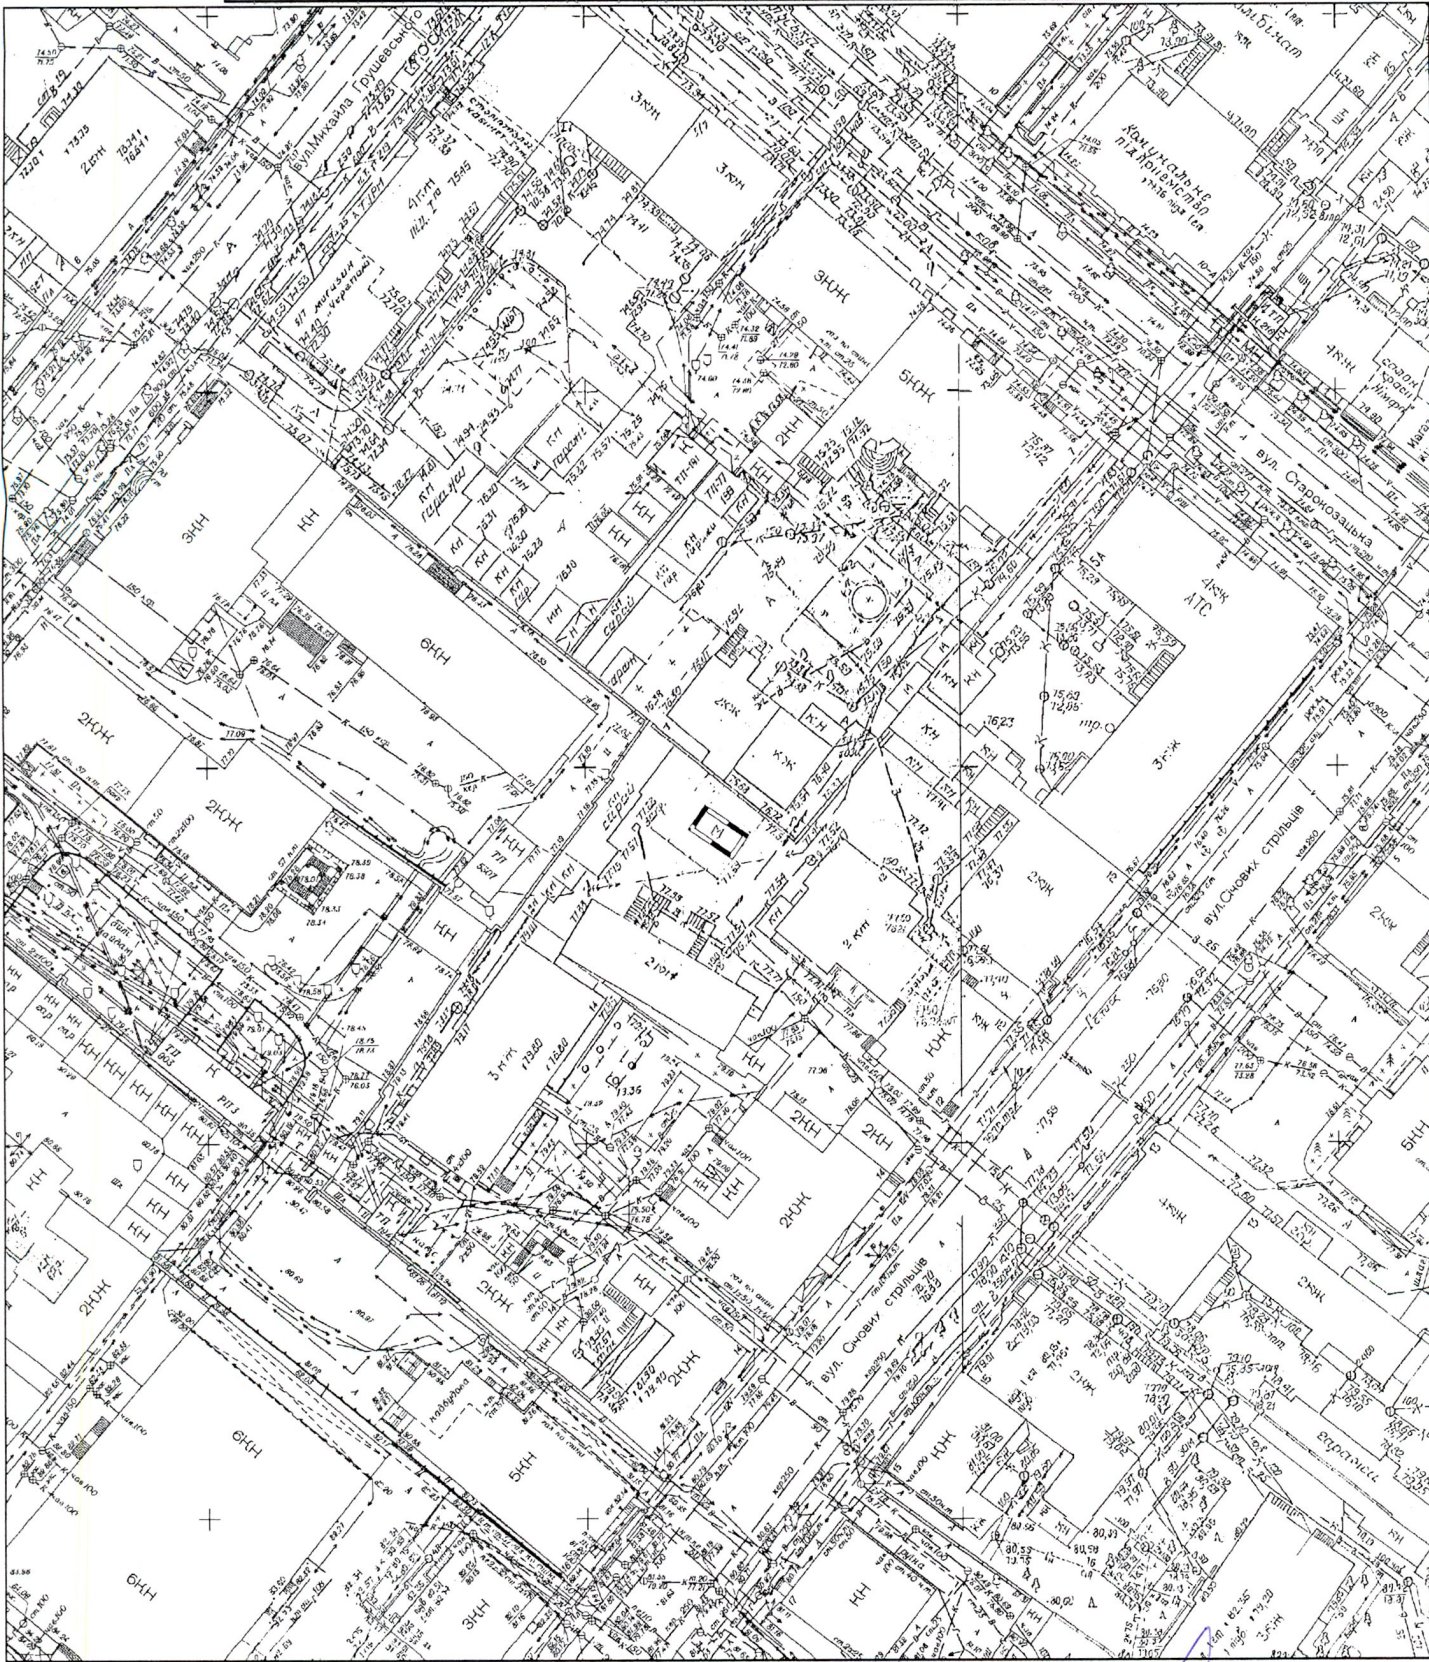

M 1:1000

Межі земельної ділянки нанесені вірно

Замовник (або представник за дорученням)

**Виконавець управління земельних відносин
департаменту по роботі з активами ДМР**

Начальник відділу

гр. Федченко Ю. М.

Соколов О. И.

Шатайло О. М.

**Графічний матеріал з бажаним місцем розташування та розміром
земельної ділянки до клопотання від 06.12.2019 Вх.№ 36/5767.**



М 1:1000

Межі земельної ділянки нанесені вірно

Замовник (або представник за дорученням)

гр. Осипова Н. В.


Виконавець управління земельних відносин
департаменту по роботі з активами ДМР

Соколов О. І.

Начальник відділу

Шатайло О. М.

**Графічний матеріал з бажаним місцем розташування та розміром
земельної ділянки до клопотання від 03.09.2019 № 36/4020.**

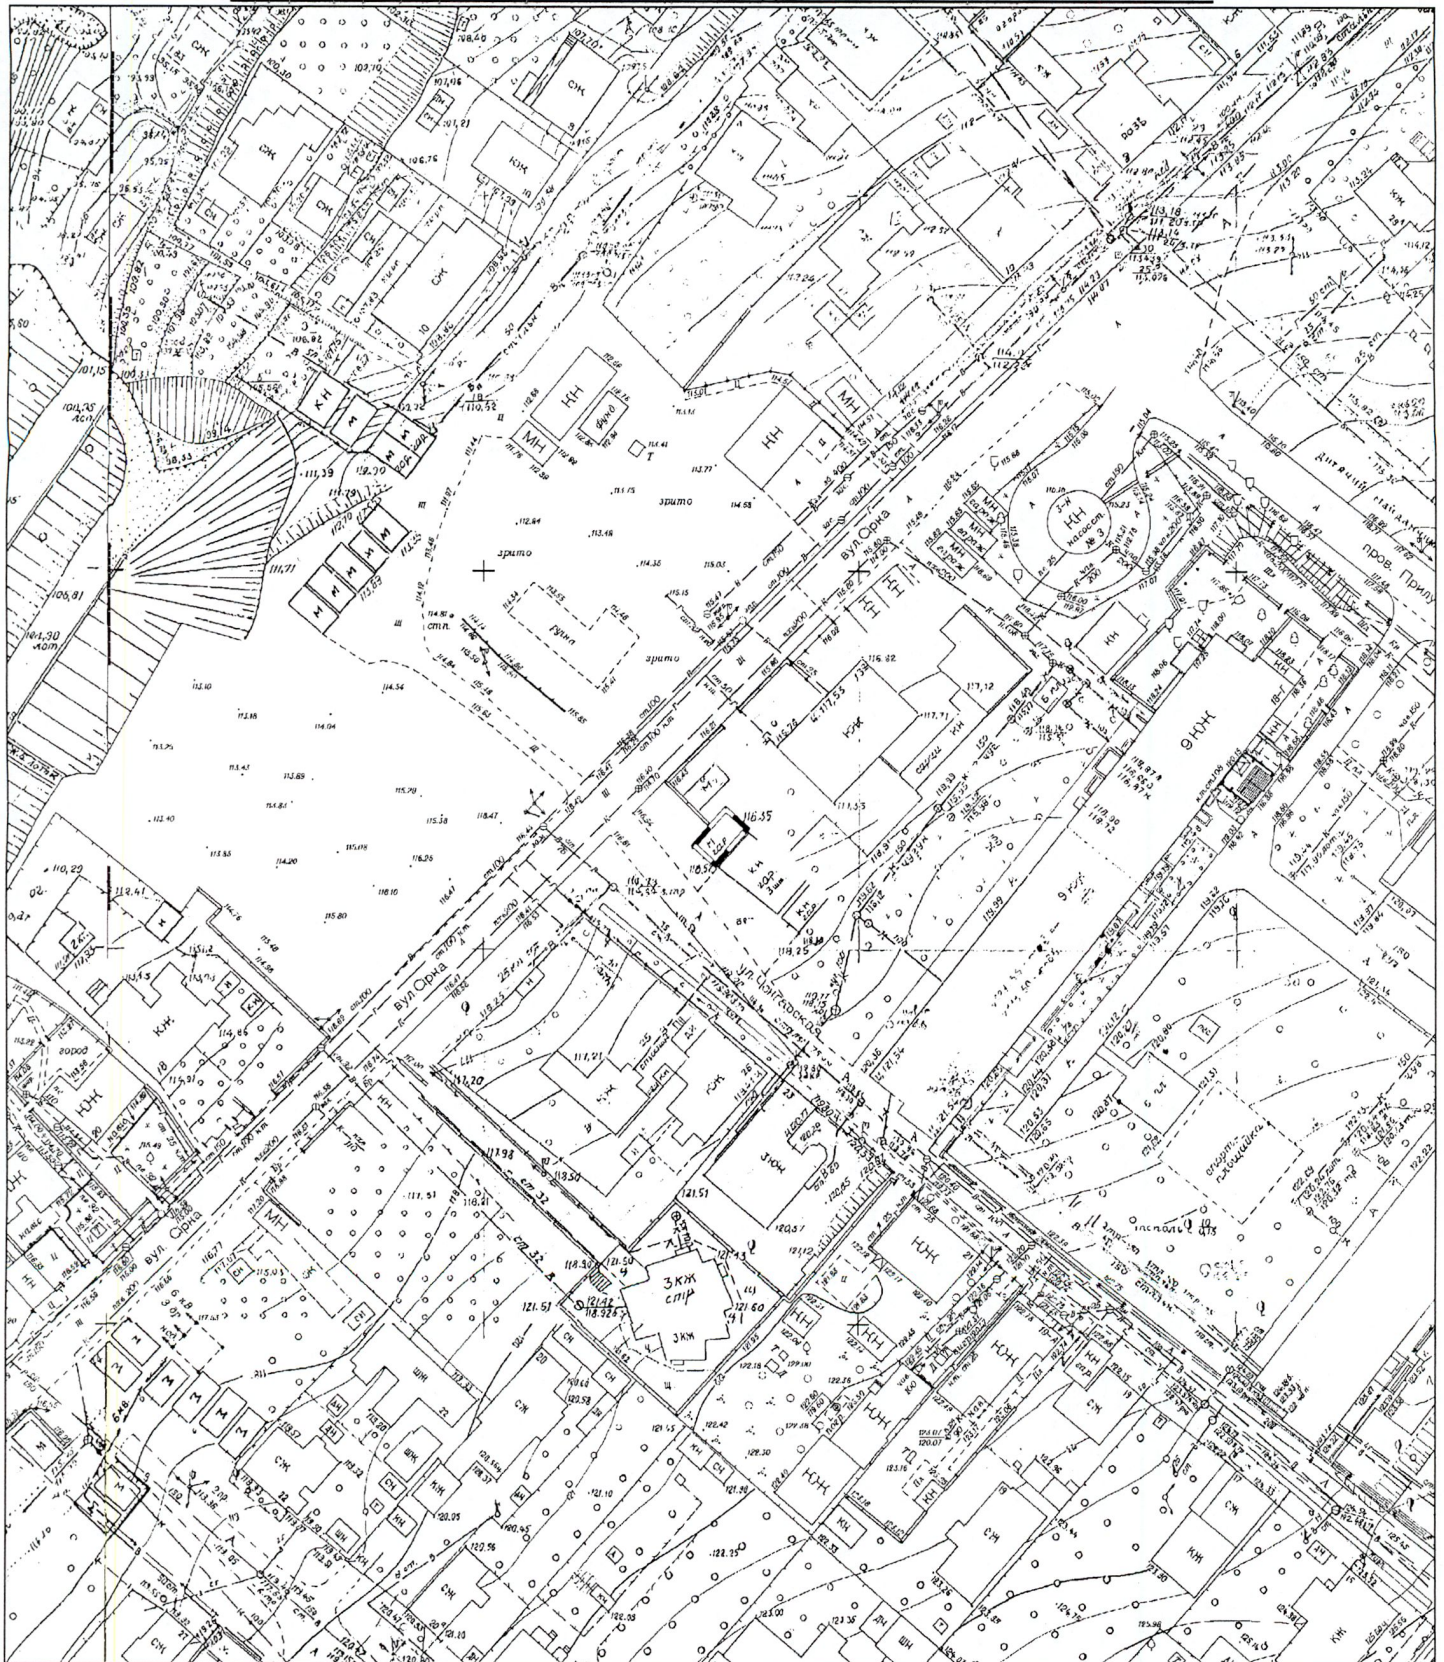

М 1:1000

Межі земельної ділянки нанесені вірно

Замовник (або представник за дорученням)

гр. Ситенко С. О.

Виконавець управління земельних відносин
департаменту по роботі з активами ДМР

Соколов О. І.

Начальник відділу

Шатайло О. М.