



ДНІПРОВСЬКА МІСЬКА РАДА
VII СКЛИКАННЯ
Р І Ш Е Н Н Я

21.10.2020

№ 104/62

Про надання департаменту гуманітарної політики Дніпровської міської ради, код ЄДРПОУ 40506248, дозволу на розроблення проекту землеустрою щодо відведення земельної ділянки по фактичному розміщенню будівель та споруд КЗО СЗШ № 25 ДМР по вул. Бориса Кротова, 19 (Шевченківський район)

Розглянувши лист департаменту гуманітарної політики Дніпровської міської ради від 17.06.2020 вх. № 36/3114, від 16.07.2020 вх. № 36/3114, графічний матеріал, на якому зазначено бажане місце розташування земельної ділянки, орієнтовною площею 2,6844 га, з метою забезпечення оформлення правовстановлюючих документів на земельну ділянку по фактичному розміщенню будівель та споруд КЗО СЗШ № 25 ДМР, керуючись земельним законодавством України, Законом України “Про місцеве самоврядування в Україні”, міська рада

В И Р І Ш И Л А:

1. Надати департаменту гуманітарної політики Дніпровської міської ради, код ЄДРПОУ 40506248, дозвіл на розроблення проекту землеустрою щодо відведення земельної ділянки по фактичному розміщенню будівель та споруд КОМУНАЛЬНОГО ЗАКЛАДУ ОСВІТИ “СЕРЕДНЯ ЗАГАЛЬНООСВІТНЯ ШКОЛА № 25” ДНІПРОВСЬКОЇ МІСЬКОЇ РАДИ по вул. Бориса Кротова, 19 (графічний матеріал додається).

2. Зобов’язати департамент гуманітарної політики Дніпровської міської ради замовити у суб’єктів господарювання, що є розробниками документації із землеустрою, згідно з вимогами, передбаченими чинним законодавством, розроблення проекту землеустрою щодо відведення земельної ділянки та після його погодження відповідно до чинного законодавства подати цей проект до міської ради для прийняття відповідного рішення.

3. Установити, що:

3.1. Площа та конфігурація земельної ділянки визначаються під час складання проекту землеустрою щодо її відведення.

3.2. Це рішення втрачає чинність, якщо при розробленні проекту землеустрою щодо відведення земельної ділянки виникне невідповідність:

3.2.1. Між об'єктами нерухомого майна, розташованими на земельній ділянці, та зареєстрованим у Державному реєстрі речових прав на нерухоме майно правом власності на них.

3.2.2. Місця розташування об'єкта вимогам законів, прийнятих відповідно до них нормативно-правових актів, генерального плану міста та іншої містобудівної документації, схем землеустрою і техніко-економічних обґрунтувань використання та охорони земель адміністративно-територіальних утворень, проектів землеустрою щодо впорядкування територій населених пунктів, затверджених у встановленому порядку.


4. Відзначити, що проект землеустрою розробляється розробником документації із землеустрою відповідно до вимог земельного, природоохоронного, містобудівного, санітарно-епідеміологічного, пам'ятко-охоронного законодавства. У разі погодження проекту землеустрою, що розробляється з метою вилучення, надання, зміни цільового призначення земель лісгосподарського призначення, водного фонду, земельних ділянок для цілей, пов'язаних із розробкою корисних копалин, також до вимог лісового, водного та гірничопромислового законодавства.

5. Доручити відповідним установам з моменту прийняття цього рішення організувати виконання робіт із внесення необхідної інформації до земельно-кадастрової та містобудівної документації в установленому чинним законодавством порядку.

6. Контроль за виконанням цього рішення покласти на секретаря Дніпровської міської ради і голову постійної комісії міської ради з питань архітектури, містобудування та земельних відносин.

Міський голова


В. О. міського голови

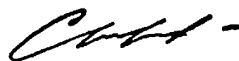

Б. А. Філатов

О.О. САНДРА

**Графічний матеріал з бажаним місцем розташування та розміром
земельної ділянки до клопотання від 17.06.2020 вх.№ 36/3114.**

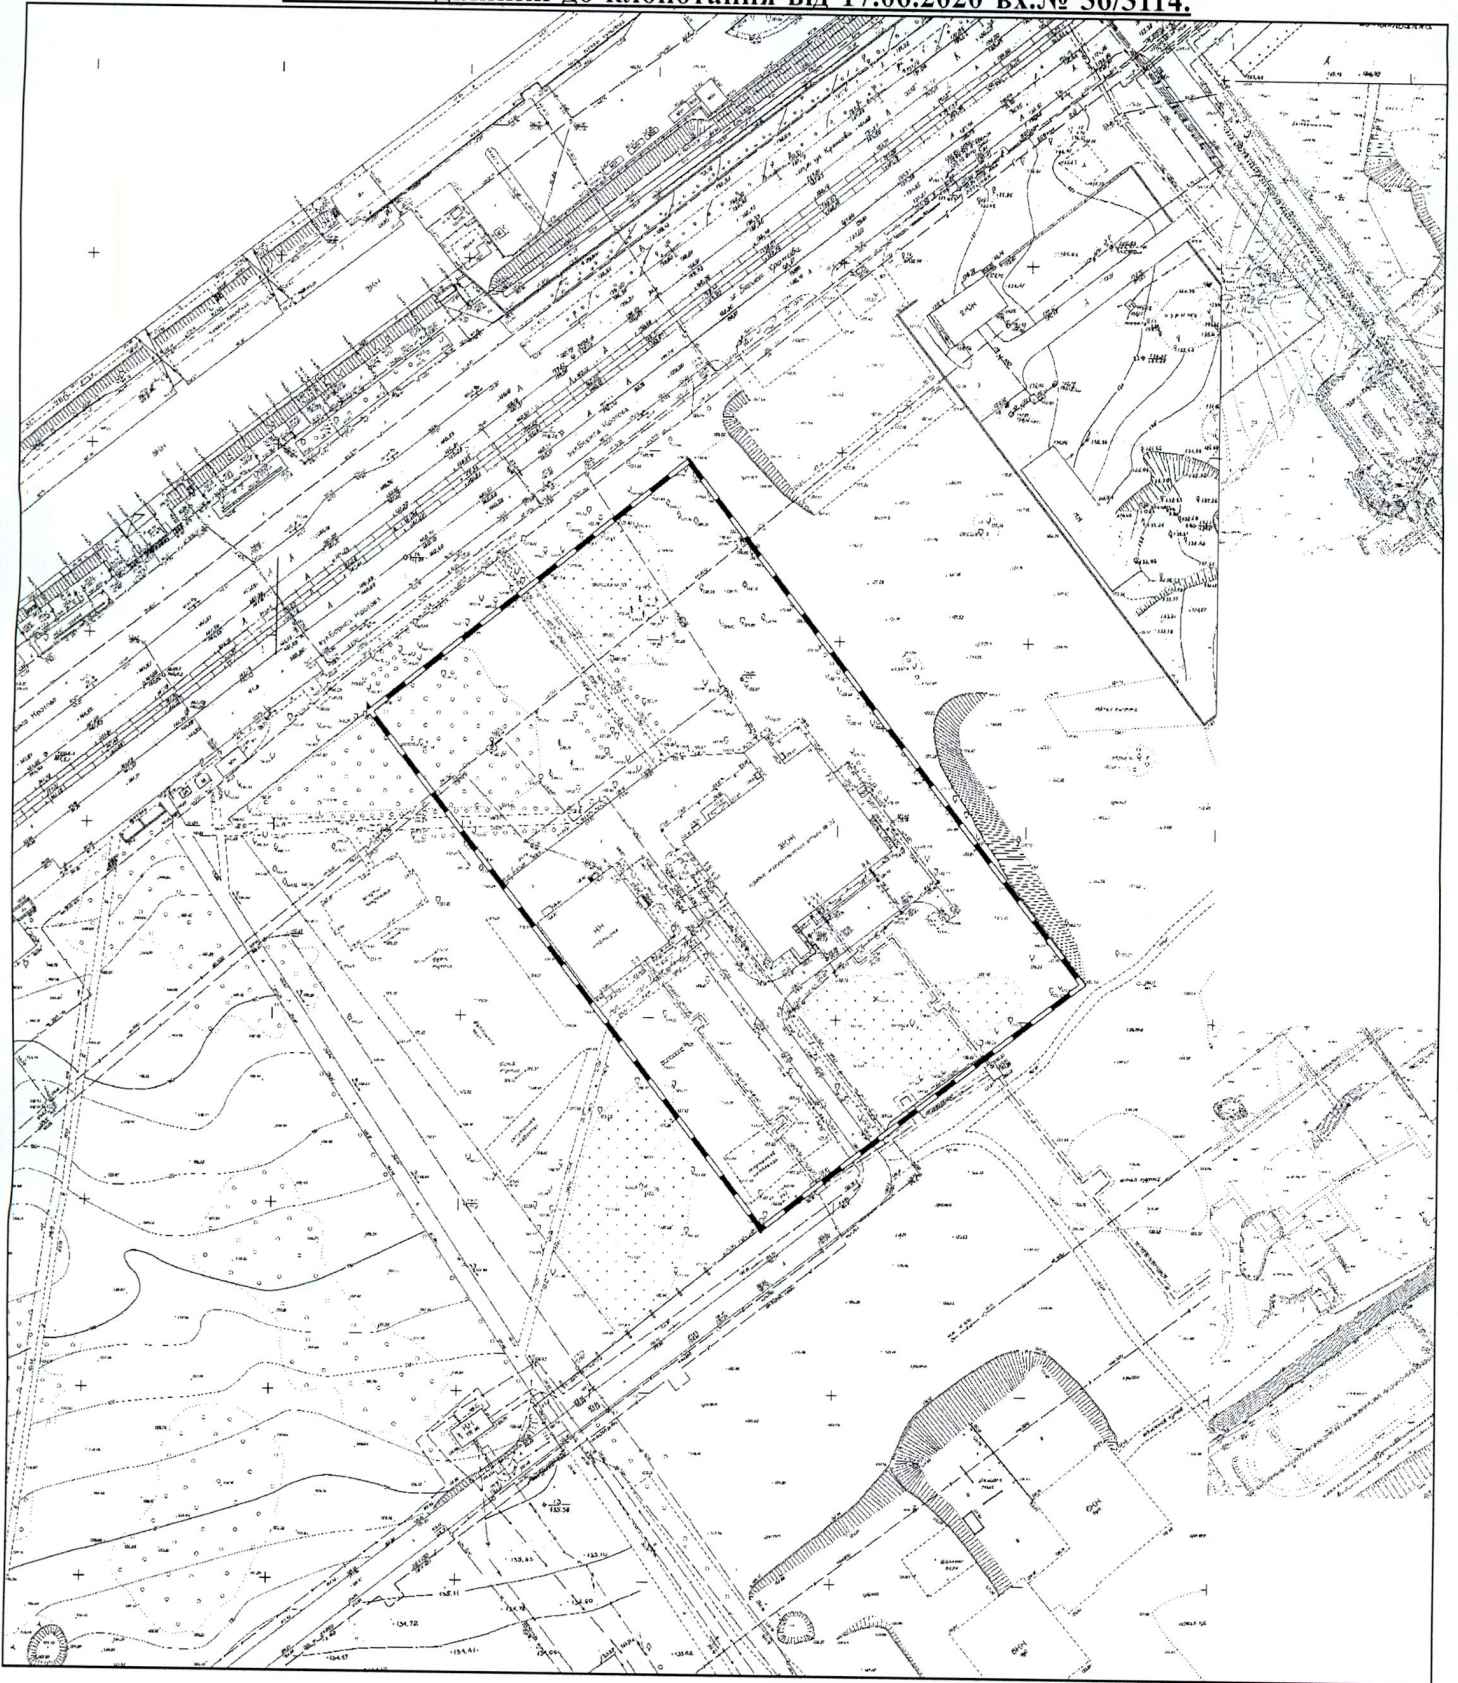

М 1:2000

Замовник (або представник за дорученням)

Департамент гуманітарної політики ДМР

Виконавець управління земельних відносин
департаменту по роботі з активами ДМР

Фесак І.В.

Начальник відділу

Шатайло О.М.