



ДНІПРОВСЬКА МІСЬКА РАДА  
VII СКЛИКАННЯ  
**Р І Ш Е Н Н Я**

21.10.2020

№ 105/62

Про надання КПЗО “ДОС ДЮСШ” ДОР”, код ЄДРПОУ 24429883, дозволу на розроблення технічної документації із землеустрою щодо встановлення (відновлення) меж земельної ділянки в натурі (на місцевості) по фактичному розміщенню будівель та споруд закладу по вул. Холодноярській, 28 (Чечелівський район)

Розглянувши листи КЗО “НРЦ “Квітонька” ДОР” від 02.07.2020 вх. № 36/3441, КПЗО “ДОС ДЮСШ” ДОР” від 14.07.2020 вх. № 36/3658, клопотання КПЗО “ДОС ДЮСШ” ДОР” від 23.07.2020 вх. № 36/3658, графічний матеріал, на якому зазначено бажане місце розташування земельної ділянки, площею 0,5437 га (кадастровий номер 1210100000:07:213:0016), з метою забезпечення оформлення правовстановлюючих документів на земельну ділянку по фактичному розміщенню будівель та споруд закладу, ураховуючи зміну назви Комунального закладу освіти “Навчально-реабілітаційний центр розвитку дитини дошкільного віку” Дніпропетровської обласної ради” на Комунальний заклад освіти “Навчально-реабілітаційний центр “Квітонька” Дніпропетровської обласної ради”, код ЄДРПОУ 26371642, керуючись чинним земельним законодавством України і Законом України “Про місцеве самоврядування в Україні”, міська рада

**В И Р І Ш И Л А:**

1. Зареєструвати право комунальної власності на земельну ділянку, площею 0,5437 га (кадастровий номер 1210100000:07:213:0016), за територіальною громадою м. Дніпра, в особі Дніпровської міської ради.

2. Визнати припиненим право постійного користування Комунального закладу освіти “Навчально-реабілітаційний центр “Квітонька” Дніпропетровської обласної ради” (колишня назва – Комунальний заклад освіти “Навчально-реабілітаційний центр розвитку дитини дошкільного віку” Дніпропетровської обласної ради”), код ЄДРПОУ 26371642, земельною ділянкою, площею 0,5437 га (кадастровий номер 1210100000:07:213:0016), по вул. Холоднояр-

ській, 28, а Державний акт на право постійного користування земельною ділянкою від 29.12.2012 № 121010003000071 таким, що втратив чинність.

3. Надати КОМУНАЛЬНОМУ ПОЗАШКІЛЬНОМУ ЗАКЛАДУ ОСВІТИ “ДНІПРОПЕТРОВСЬКА ОБЛАСНА СПЕЦІАЛІЗОВАНА ДИТЯЧО-ЮНАЦЬКА СПОРТИВНА ШКОЛА ДЛЯ ДІТЕЙ-ІНВАЛІДІВ” ДНІПРОПЕТРОВСЬКОЇ ОБЛАСНОЇ РАДИ”, код ЄДРПОУ 24429883:

3.1. Згоду на відновлення меж земельної ділянки, площею 0,5437 га (кадастровий номер 1210100000:07:213:0016).

3.2. Дозвіл на розроблення технічної документації із землеустрою щодо встановлення (відновлення) меж земельної ділянки в натурі (на місцевості) по фактичному розміщенню будівель та споруд закладу (графічні матеріали додаються).

4. Зобов’язати:

4.1. КЗО “НРЦ “Квітонька” ДОР” звернутись до відповідних установ для реєстрації припинення права постійного користування земельною ділянкою (пп. 1, 2 цього рішення) у Державному реєстрі речових прав на нерухоме майно.

4.2. КПЗО “ДОС ДЮСШ” ДОР” замовити у суб’єктів господарювання, що є розробниками документації із землеустрою, згідно з вимогами, передбаченими чинним законодавством, розроблення технічної документації із землеустрою щодо встановлення (відновлення) меж земельної ділянки в натурі (на місцевості) та після її погодження відповідно до чинного законодавства подати цю документацію до міської ради для прийняття відповідного рішення.

5. Установити, що це рішення втрачає чинність, якщо:


5.1. При розробленні технічної документації із землеустрою щодо встановлення (відновлення) меж земельної ділянки в натурі (на місцевості) виникне невідповідність між об’єктами нерухомого майна, розташованими на земельній ділянці, та зареєстрованим у Державному реєстрі прав правом власності на них.

5.2. При розробленні технічної документації із землеустрою щодо встановлення (відновлення) меж земельної ділянки в натурі (на місцевості) виникне невідповідність місця розташування об’єкта вимогам законів, прийнятих відповідно до них нормативно-правових актів, генерального плану міста та іншої містобудівної документації, схем землеустрою і техніко-економічних обґрунтувань використання та охорони земель адміністративно-територіальних утворень, проектів землеустрою щодо впорядкування територій населених пунктів, затверджених у встановленому порядку.

6. Доручити відповідним установам на підставі цього рішення організувати виконання робіт з реєстрації припинення права постійного користування земельною ділянкою в Державному реєстрі речових прав на нерухоме майно за зверненням замовника і внесення відповідного запису до Державного реєстру земель.

7. Контроль за виконанням цього рішення покласти на секретаря Дніпровської міської ради і голову постійної комісії міської ради з питань архітектури, містобудування та земельних відносин.


Міський голова  
В. О. міського голови

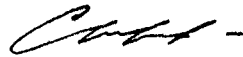

Б. А. Філатов  
О.О. Санжара



Графічний матеріал з бажаним місцем розташування та розміром  
земельної ділянки до клопотання від 23.07.2020 вх.№ 36/3658.

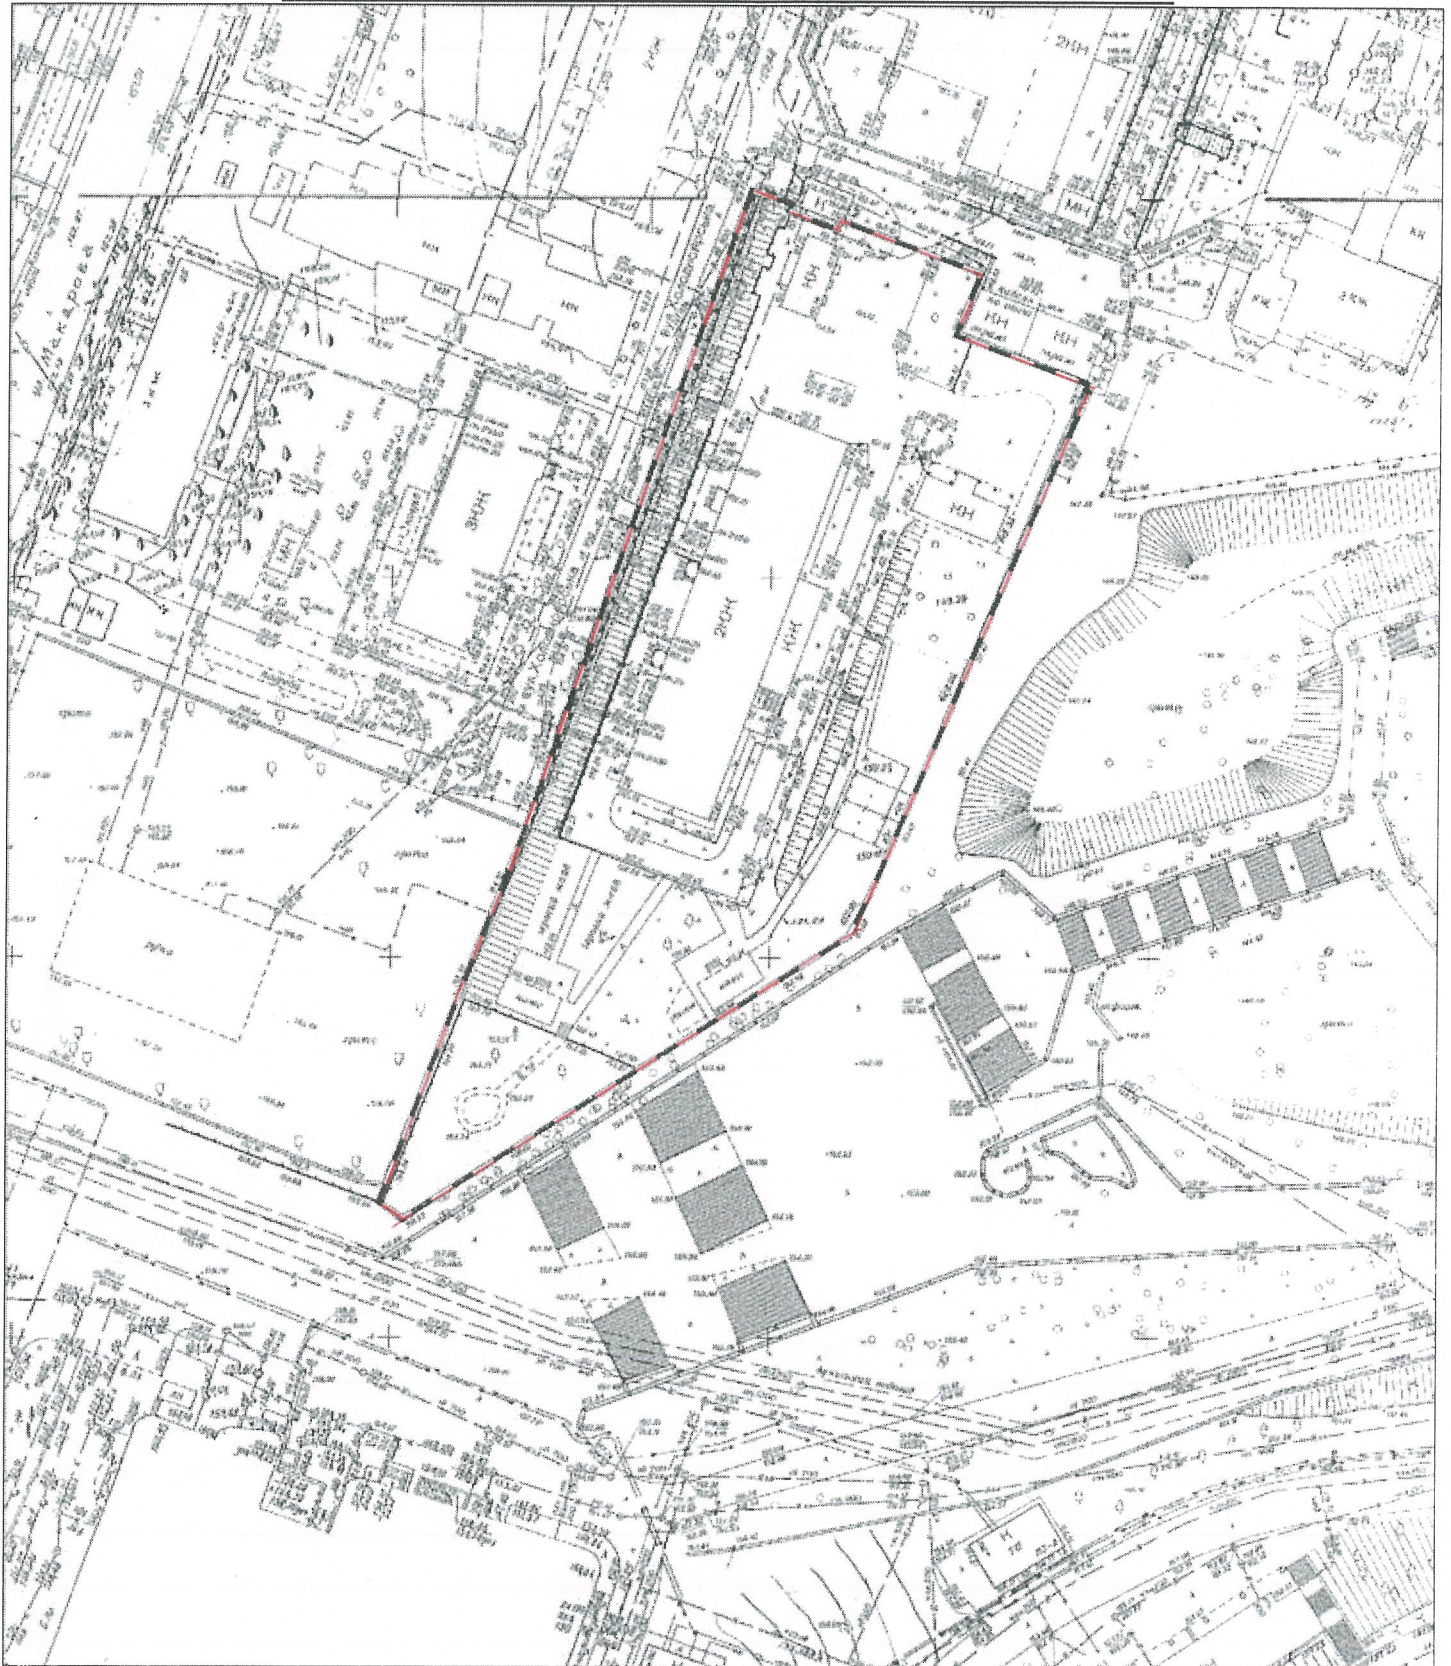

М 1:1000

Межі земельної ділянки нанесені вірно

Замовник (або представник за дорученням)

КПЗО «ДОС ДЮСШ» ДОР»

Виконавець управління земельних відносин  
департаменту по роботі з активами ДМР

Бражнікова Катерина Володимирівна

Начальник відділу

Шатайло Ольга Михайлівна