



ДНІПРОВСЬКА МІСЬКА РАДА
VII СКЛИКАННЯ
Р І Ш Е Н Н Я

21.10.2020

№ 106/62

Про надання департаменту гуманітарної політики Дніпровської міської ради, код ЄДРПОУ 40506248, дозволу на розроблення технічної документації із землеустрою щодо встановлення (відновлення) меж земельної ділянки в натурі (на місцевості) по фактичному розміщенню будівель та споруд КЗО “ДНЗ (Я/С) № 165” ДМР по просп. Гагаріна, 147 (Соборний район)

Розглянувши лист департаменту гуманітарної політики Дніпровської міської ради від 31.07.2020 вх. № 36/4035, заяву відділу освіти Соборної районної у місті Дніпрі ради від 18.11.2019 вх. № 36/5339, графічний матеріал, на якому зазначено місце розташування земельної ділянки, площею 0,6109 га, з метою забезпечення оформлення правовстановлюючих документів на земельну ділянку по фактичному розміщенню будівель та споруд КЗО “ДНЗ (Я/С) № 165” ДМР, керуючись чинним земельним законодавством України і Законом України “Про місцеве самоврядування в Україні”, міська рада

В И Р І Ш И Л А:

1. Зареєструвати право комунальної власності на земельну ділянку, площею 0,6109 га, по просп. Гагаріна, 147 за територіальною громадою м. Дніпра, в особі Дніпровської міської ради.
2. Визнати припиненим право постійного користування відділу освіти Соборної районної у місті Дніпрі ради (колишня назва – “відділ освіти Жовтневого району м. Дніпропетровська”), код ЄДРПОУ 02142164, земельною ділянкою, площею 0,6109 га, по просп. Гагаріна, 147, а Державний акт на право постійного користування земельною ділянкою від 17.07.2000 № 001113 таким, що втратив чинність.

3. Надати департаменту гуманітарної політики Дніпровської міської ради, код ЄДРПОУ 40506248:

3.1. Згоду на відновлення меж земельної ділянки, площею 0,6109 га, по просп. Гагаріна, 147.

3.2. Дозвіл на розроблення технічної документації із землеустрою щодо встановлення (відновлення) меж земельної ділянки в натурі (на місцевості) по фактичному розміщенню будівель та споруд КОМУНАЛЬНОГО ЗАКЛАДУ ОСВІТИ “ДОШКІЛЬНИЙ НАВЧАЛЬНИЙ ЗАКЛАД (ЯСЛА-САДОК) № 165” ДНІПРОВСЬКОЇ МІСЬКОЇ РАДИ по просп. Гагаріна, 147 (графічний матеріал додається).

4. Zobov'язати департамент гуманітарної політики Дніпровської міської ради замовити у суб'єктів господарювання, що є розробниками документації із землеустрою, згідно з вимогами, передбаченими чинним законодавством, розроблення технічної документації із землеустрою щодо встановлення (відновлення) меж земельної ділянки в натурі (на місцевості) та після її погодження відповідно до чинного законодавства подати цю документацію до міської ради для прийняття відповідного рішення.

5. Установити, що це рішення втрачає чинність, якщо:

5.1. При розробленні технічної документації із землеустрою щодо встановлення (відновлення) меж земельної ділянки в натурі (на місцевості) виникне невідповідність між об'єктами нерухомого майна, розташованими на земельній ділянці, та зареєстрованим у Державному реєстрі речових прав на нерухоме майно правом власності на них.

5.2. При розробленні технічної документації із землеустрою щодо встановлення (відновлення) меж земельної ділянки в натурі (на місцевості) виникне невідповідність місця розташування об'єкта вимогам законів, прийнятих відповідно до них нормативно-правових актів, генерального плану міста та іншої містобудівної документації, схем землеустрою і техніко-економічних обґрунтувань використання та охорони земель адміністративно-територіальних утворень, проектів землеустрою щодо впорядкування територій населених пунктів, затверджених у встановленому порядку.

6. Доручити відповідним установам з моменту прийняття цього рішення організувати виконання робіт із внесення необхідної інформації до земельно-кадастрової та містобудівної документації в установленому чинним законодавством порядку.

7. Контроль за виконанням цього рішення покласти на секретаря Дніпровської міської ради і голову постійної комісії міської ради з питань архітектури, містобудування та земельних відносин.




Міський голова

В. О. міського голови

Б. А. Філатов

О.О. Санцара

**Графічний матеріал з бажаним місцем розташування та розміром
земельної ділянки до клопотання від 31.07.2020 вх.№ 36/4035.**

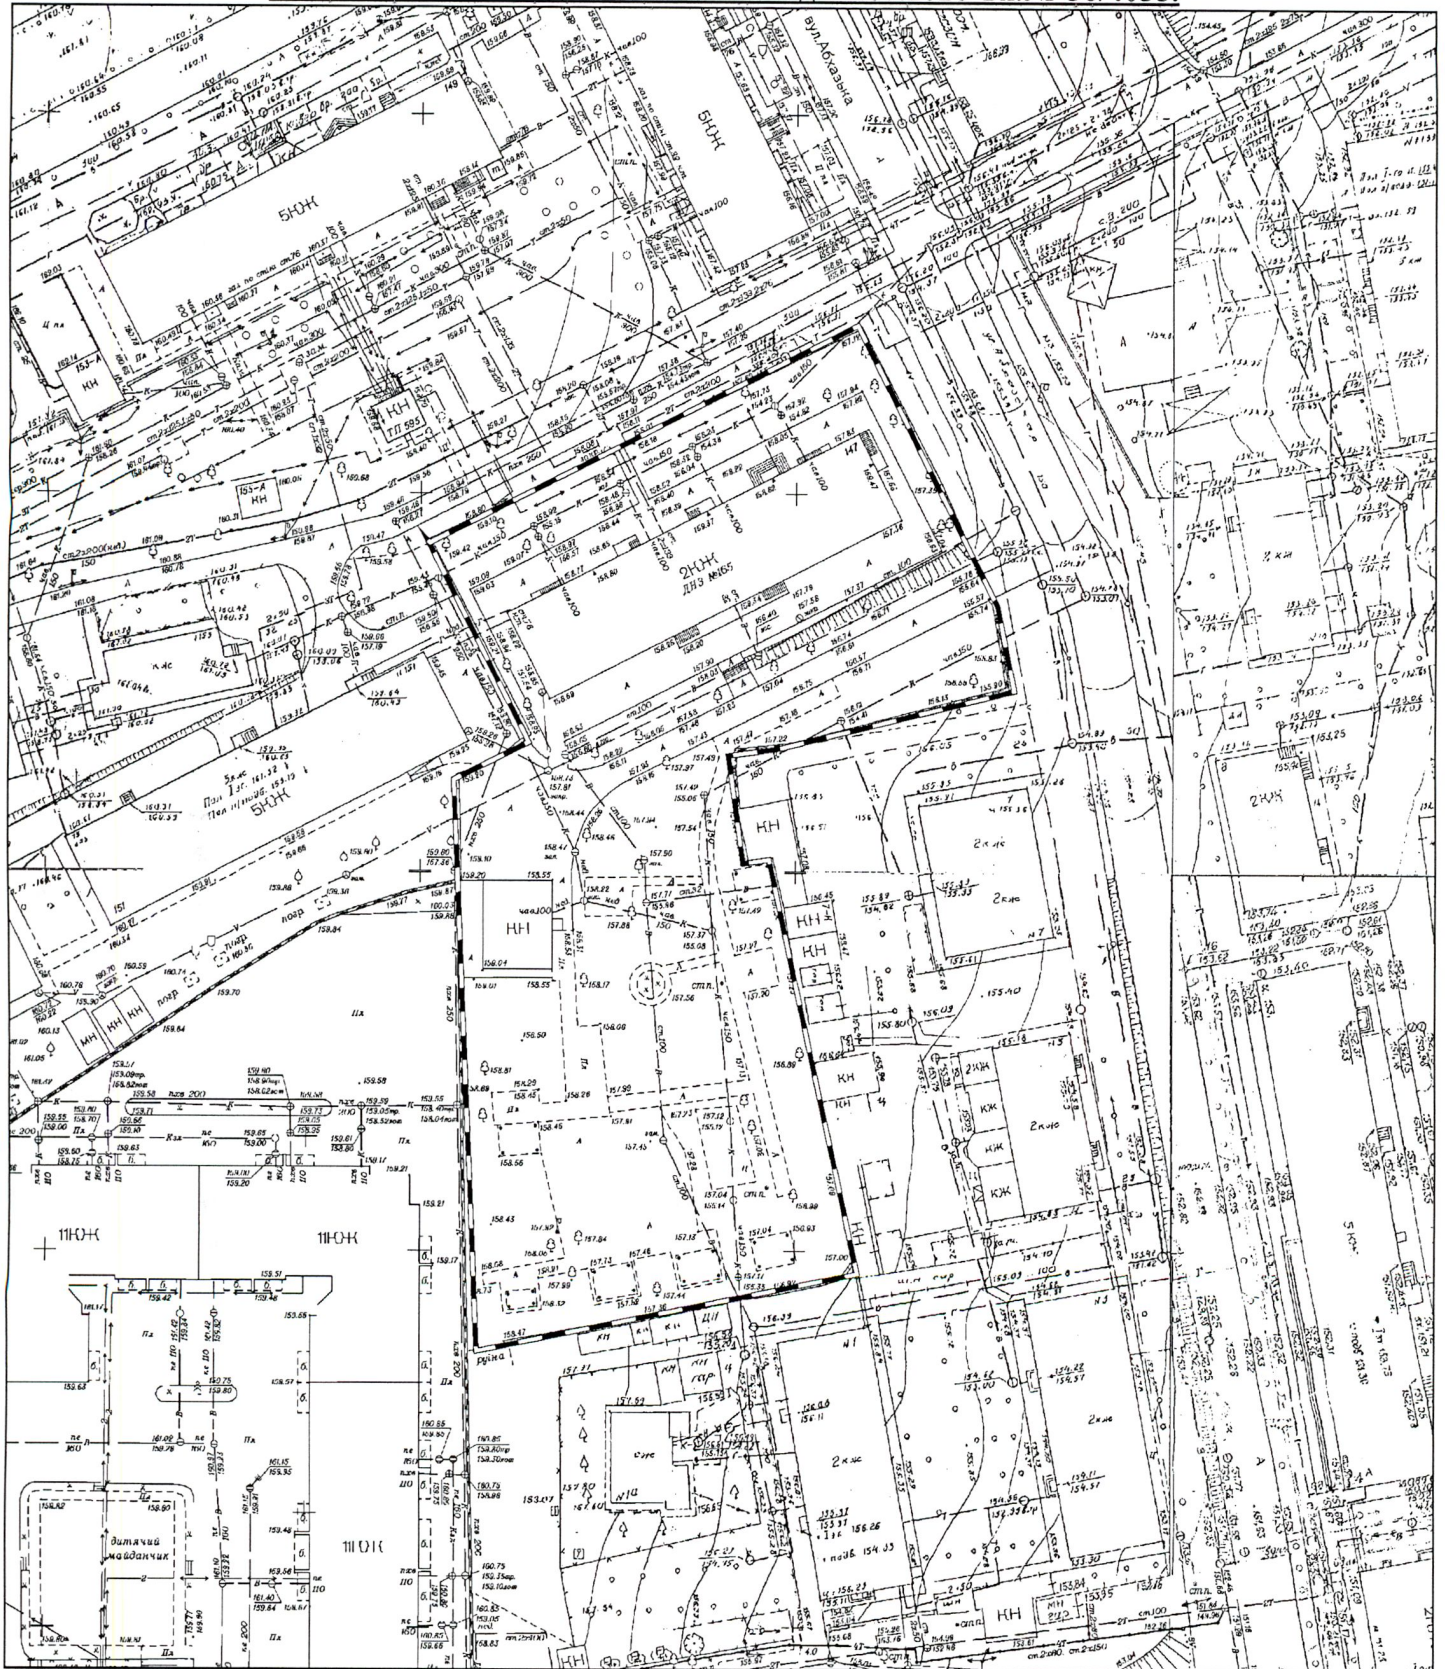

M 1:1000

Замовник (або представник за дорученням)

Департамент гуманітарної політики ДМР

Виконавець управління земельних відносин
департаменту по роботі з активами ДМР

Фесак І.В.

Начальник відділу

Шатайло О.М.