



ДНІПРОВСЬКА МІСЬКА РАДА
VIII СКЛИКАННЯ
РІШЕННЯ

23.06.2021

№ 95/8

Про передачу земельної ділянки по вул. Лужниковій (Амур-Нижньодніпровський район) у власність гр. Кислиці М. О., ідентифікаційний номер _____ для будівництва та обслуговування жилого будинку, господарських будівель і споруд (присадибна ділянка)

Розглянувши проект землеустрою щодо відведення земельної ділянки, ураховуючи ст. ст. 118, 123 Земельного кодексу України, клопотання гр. Кислиці М. О. від 08.02.2021 вх. № 36/786, рішення міської ради від 23.10.2019 № 279/49 “Про надання дозволу на розроблення проектів землеустрою щодо відведення земельних ділянок для будівництва та обслуговування жилих будинків, господарських будівель і споруд (присадибні ділянки), гаражів громадянам-учасникам антитерористичної операції у м. Дніпрі (10 осіб)”, керуючись земельним законодавством України, Законом України “Про місцеве самоврядування в Україні”, міська рада

В И Р І Ш И Л А:

1. Затвердити проект землеустрою щодо відведення земельної ділянки, розроблений ФОП Долгієм О. С., та умови передачі земельної ділянки, визначені під час його погодження, і передати земельну ділянку (план земельної ділянки додається), площею 0,0990 га (кадастровий номер 1210100000:01:751:0018), у власність гр. Кислиці Максиму Олександровичу, ідентифікаційний номер _____ для будівництва та обслуговування жилого будинку, господарських будівель і споруд (присадибна ділянка) по вул. Лужниковій, код виду цільового призначення земель (КВЦПЗ) 02.01 (для будівництва і обслуговування житлового будинку, господарських будівель і споруд (присадибна ділянка)).

2. Віднести земельну ділянку (п. 1 цього рішення) за основним цільовим призначенням до категорії “Землі житлової та громадської забудови”.

3. Гр. Кислиці М. О. привести у належний санітарний стан передану територію. Надалі постійно проводити роботи з прибирання переданої та прилеглої території.

4. Zobov'язati гр. Кислицю М. О.:

4.1. Отримати вихідні дані для проєктування об'єкта та здійснення проєктно-вишукувальних робіт відповідно до чинного законодавства.

4.2. Замовити у проєктній організації, яка має ліцензію на проєктування, проєктну документацію відповідно до вихідних даних.

4.3. Будівництво об'єкта та введення його в експлуатацію виконувати згідно з чинною нормативно-технічною документацією.

4.4. Звернутися до спеціально уповноваженого органу містобудування та архітектури для отримання містобудівних умов і обмежень (будівельного паспорта) забудови зазначеної земельної ділянки.

4.5. Забезпечити:

4.5.1. Збереження та вільний доступ до мереж міських інженерних комунікацій, які проходять уздовж земельної ділянки (п. 1 цього рішення), для проведення ремонтних і профілактичних робіт.

4.5.2. Виконання вимог, викладених у висновках уповноважених органів на проєкт землеустрою щодо відведення земельної ділянки, ст. 48 Закону України "Про охорону земель", і всіх інших вимог, передбачених чинним законодавством, що регулюють діяльність у певних сферах господарювання.

4.5.3. Збереження зелених насаджень протягом усього строку користування земельною ділянкою (п. 1 цього рішення). У разі неможливості збереження зелених насаджень оформити їх знесення відповідно до вимог чинного законодавства.

4.6. Проєктну документацію виконати на актуальній топооснові М 1:500 геофондів міста.

4.7. Використовувати земельну ділянку (п. 1 цього рішення) за її цільовим призначенням, суворо дотримуватись вимог чинного земельного законодавства України.

5. Відзначити, що:

5.1. Самоврядний контроль за належним використанням земельної ділянки (п. 1 цього рішення) відповідно до її цільового призначення, умов цього рішення та вимог чинного законодавства здійснюється департаментом по роботі з активами Дніпровської міської ради згідно з повноваженнями, визначеними міською радою.

5.2. До державної реєстрації документів, що посвідчують право на земельну ділянку (п. 1 цього рішення), приступати до її використання забороняється.

5.3. У разі виникнення будь-яких вимог будь-яких осіб щодо земельної ділянки (п. 1 цього рішення) або частини земельної ділянки повну юридичну, матеріальну або будь-яку іншу відповідальність за належне задоволення цих вимог згідно з чинним законодавством несе гр. Кислиця М. О. Міська рада або її органи і служби та будь-які органи і служби державної виконавчої влади не є відповідачами з таких вимог.


5.4. Передача земельної ділянки (п. 1 цього рішення) здійснюється відповідно до Земельного кодексу України, чинного земельного законодавства та умов, викладених у висновках уповноважених органів, за відсутності прав третіх осіб, вирішення питань майново-правового характеру – в установленому порядку.

6. Установити, що у разі виникнення необхідності гр. Кислицею М. О. може бути укладено з міською радою сервітутний договір для забезпечення будівельного процесу в установленому порядку з урахуванням погодженої проєктної документації.


7. Доручити відповідним установам на підставі цього рішення організувати виконання робіт з підготовки та видачі землекористувачу документів, що посвідчують право власності на земельну ділянку, за зверненням замовника і внесення відповідного запису до Державного реєстру земель.

8. Контроль за виконанням цього рішення покласти на секретаря Дніпровської міської ради і голову постійної комісії міської ради з питань архітектури, містобудування та земельних відносин.

Міський голова

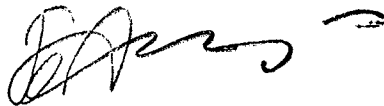

Б. А. Філатов

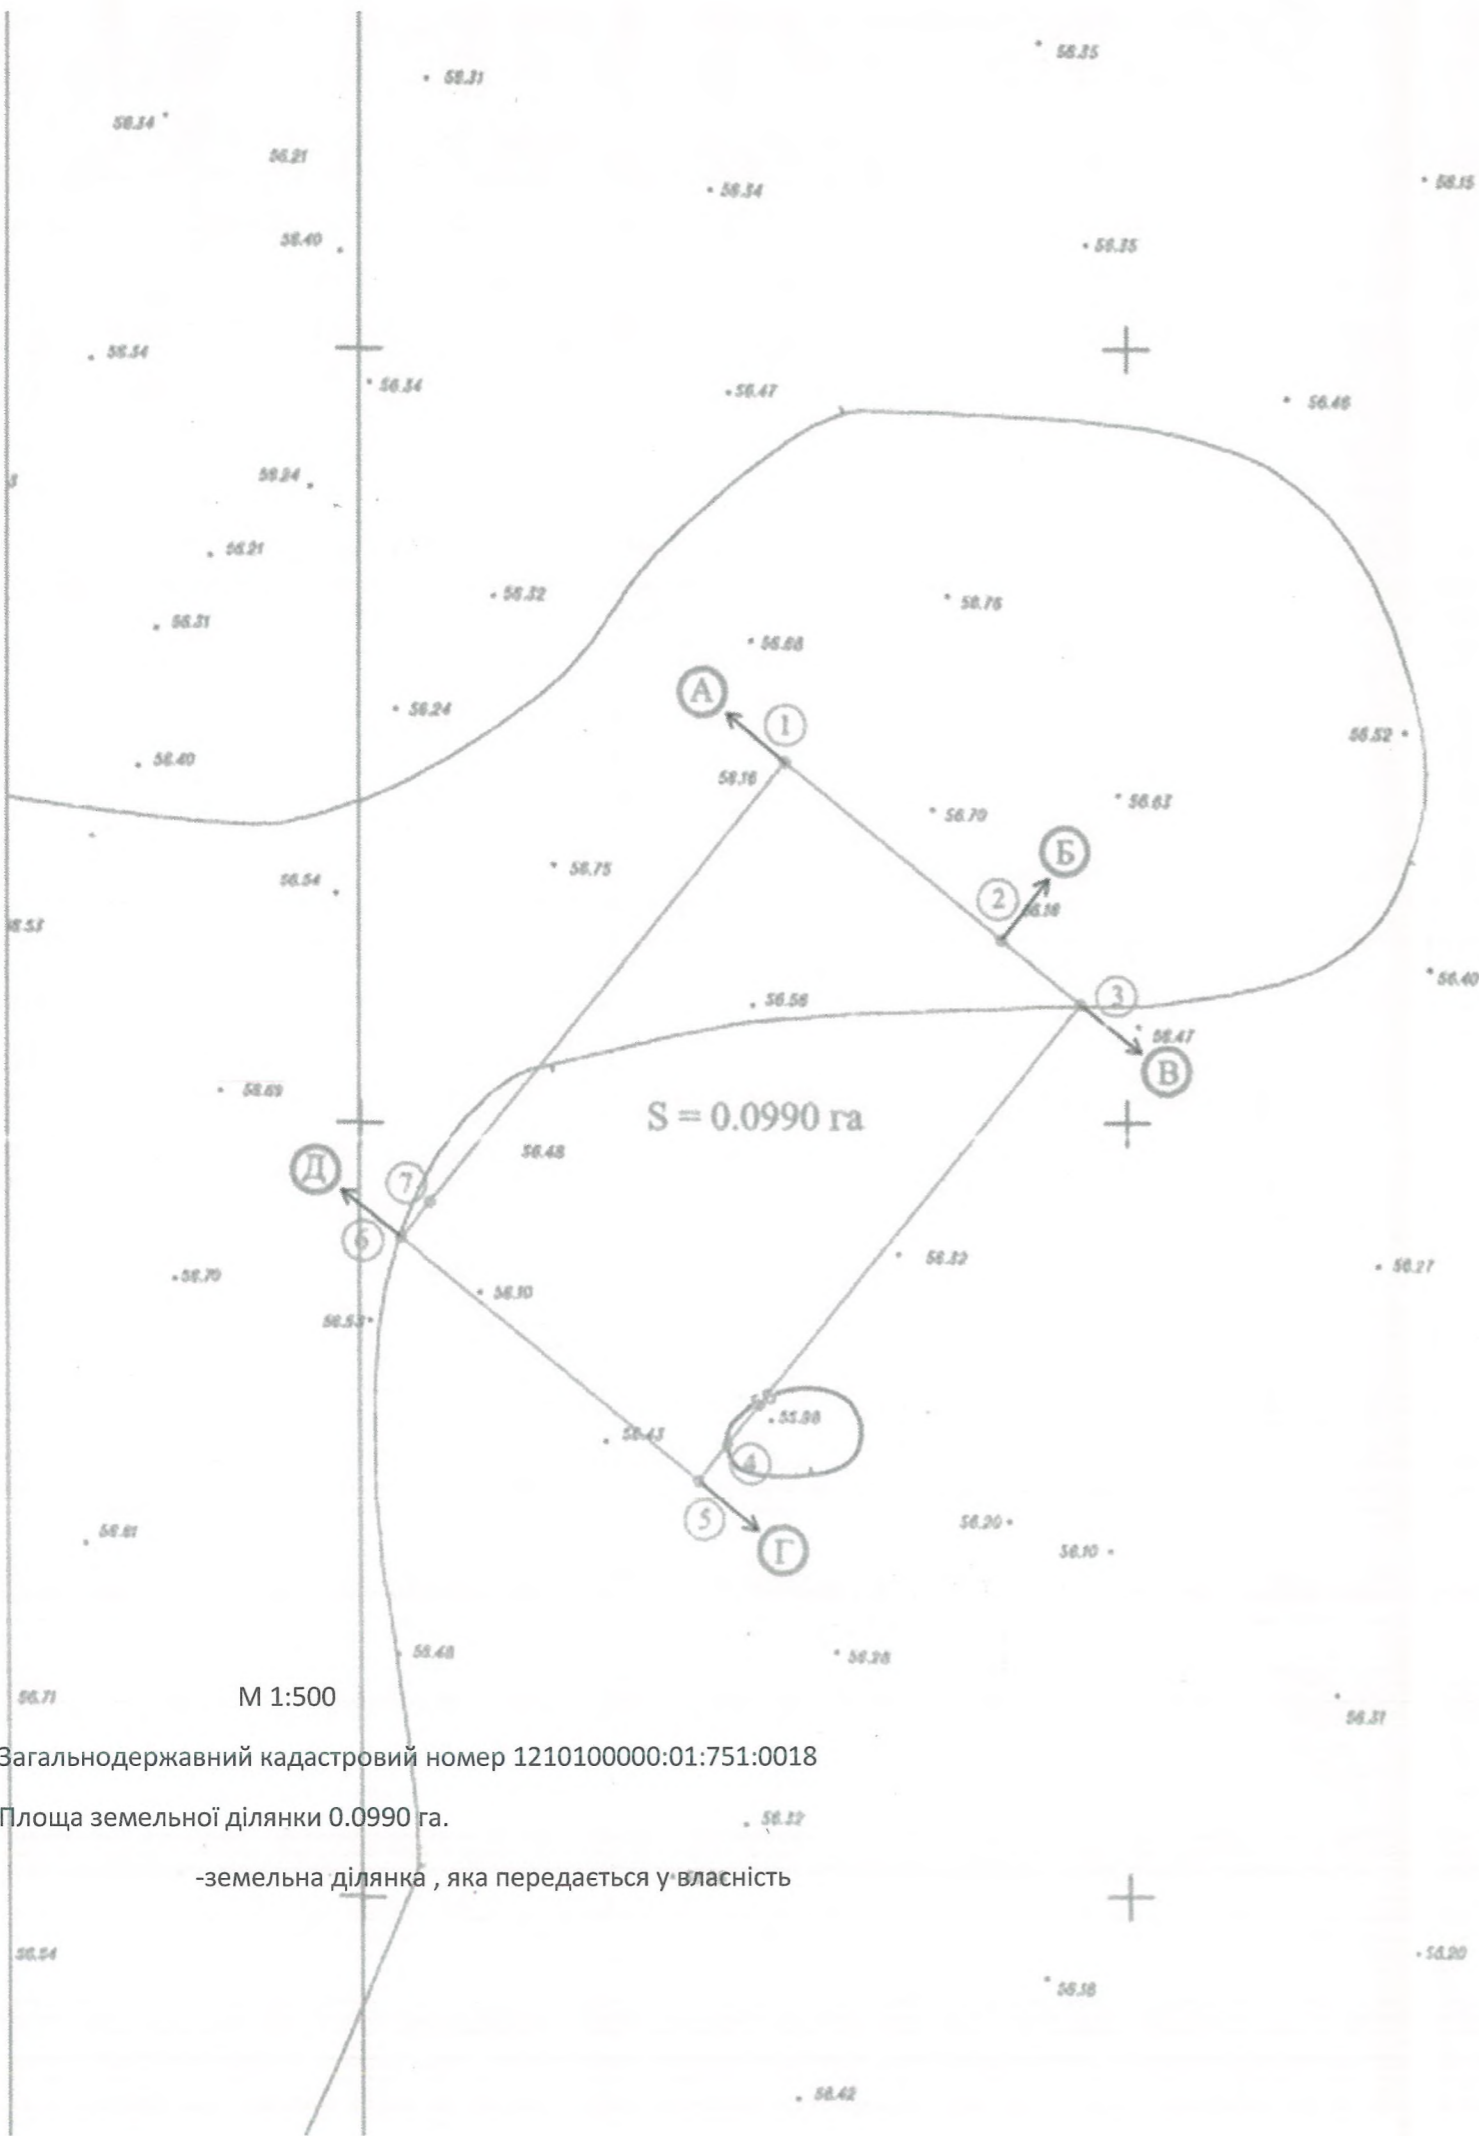

Загальнодержавний кадастровий номер 1210100000:01:751:0018
 Площа земельної ділянки 0.0990 га.
 -земельна ділянка, яка передається у власність

Землекористувач	Кислиця Максим Олександрович
Умови надання	у власність
Місце розташування	м. Дніпро вул. Лужникова
Адміністративний район	Амур-Нижньодніпровський

Посада	ШІВ	Підпис	Дата	Кислиця Максим Олександрович		
Склав	Долгій О.С.			м. Дніпро вул. Лужникова		
Перевірив	Долгій О.С.			Стадія	Аркуш	Аркушів
				ПЗ	1	1
Замовник:	Кислиця Максим Олександрович	Проект землеустрою щодо відведення земельної ділянки у власність для будівництва і обслуговування житлового будинку, господарських будівель і споруд (присадибна ділянка) План земельної ділянки до рішення міської ради від 23.06.2021 № 5/8			ФОП ДОЛГІЙ О.С.	