



ДНІПРОВСЬКА МІСЬКА РАДА
VIII СКЛИКАННЯ
Р І Ш Е Н Н Я

23.06.2024

№ 329/8

Про надання учаснику антитерористичної операції гр. Салоїду П. В., ідентифікаційний номер дозволу на розроблення технічної документації із землеустрою щодо встановлення (відновлення) меж земельної ділянки в натурі (на місцевості) у районі вул. Радісної (Соборний район) для будівництва та обслуговування жилого будинку, господарських будівель і споруд (присадибна ділянка)

Розглянувши клопотання гр. Салоїда П. В. від 26.11.2020 вх. № 36/6483, з метою забезпечення оформлення правовстановлюючих документів на земельну ділянку, площею 0,0683 га, для будівництва та обслуговування жилого будинку, господарських будівель і споруд (присадибна ділянка), керуючись чинним земельним законодавством України та Законом України "Про місцеве самоврядування в Україні", міська рада

В И Р І Ш И Л А:


1. Надати гр. Салоїду Павлу Вікторовичу, ідентифікаційний номер дозвіл на розроблення технічної документації із землеустрою щодо встановлення (відновлення) меж земельної ділянки в натурі (на місцевості) у районі вул. Радісної для будівництва та обслуговування жилого будинку, господарських будівель і споруд (присадибна ділянка) (графічний матеріал додається).

2. Зобов'язати гр. Салоїда П. В. замовити у суб'єктів господарювання, що є розробниками документації із землеустрою, згідно з вимогами, передбаченими чинним законодавством, розроблення технічної документації із землеустрою щодо встановлення (відновлення) меж земельної ділянки в натурі (на місцевості) та після її погодження відповідно до чинного законодавства подати цю документацію до міської ради для прийняття відповідного рішення.

3. Доручити відповідним установам з моменту прийняття цього рішення організувати виконання робіт із внесення необхідної інформації до земельно-кадастрової та містобудівної документації в установленому чинним законодавством порядку.


4. Контроль за виконанням цього рішення покласти на секретаря Дніпровської міської ради і голову постійної комісії міської ради з питань архітектури, містобудування та земельних відносин.

Міський голова



Б. А. Філатов

**Графічний матеріал з бажаним місцем розташування та розміром
земельної ділянки до клопотання від 26.11.2020 вх.№ 36/6483 .**

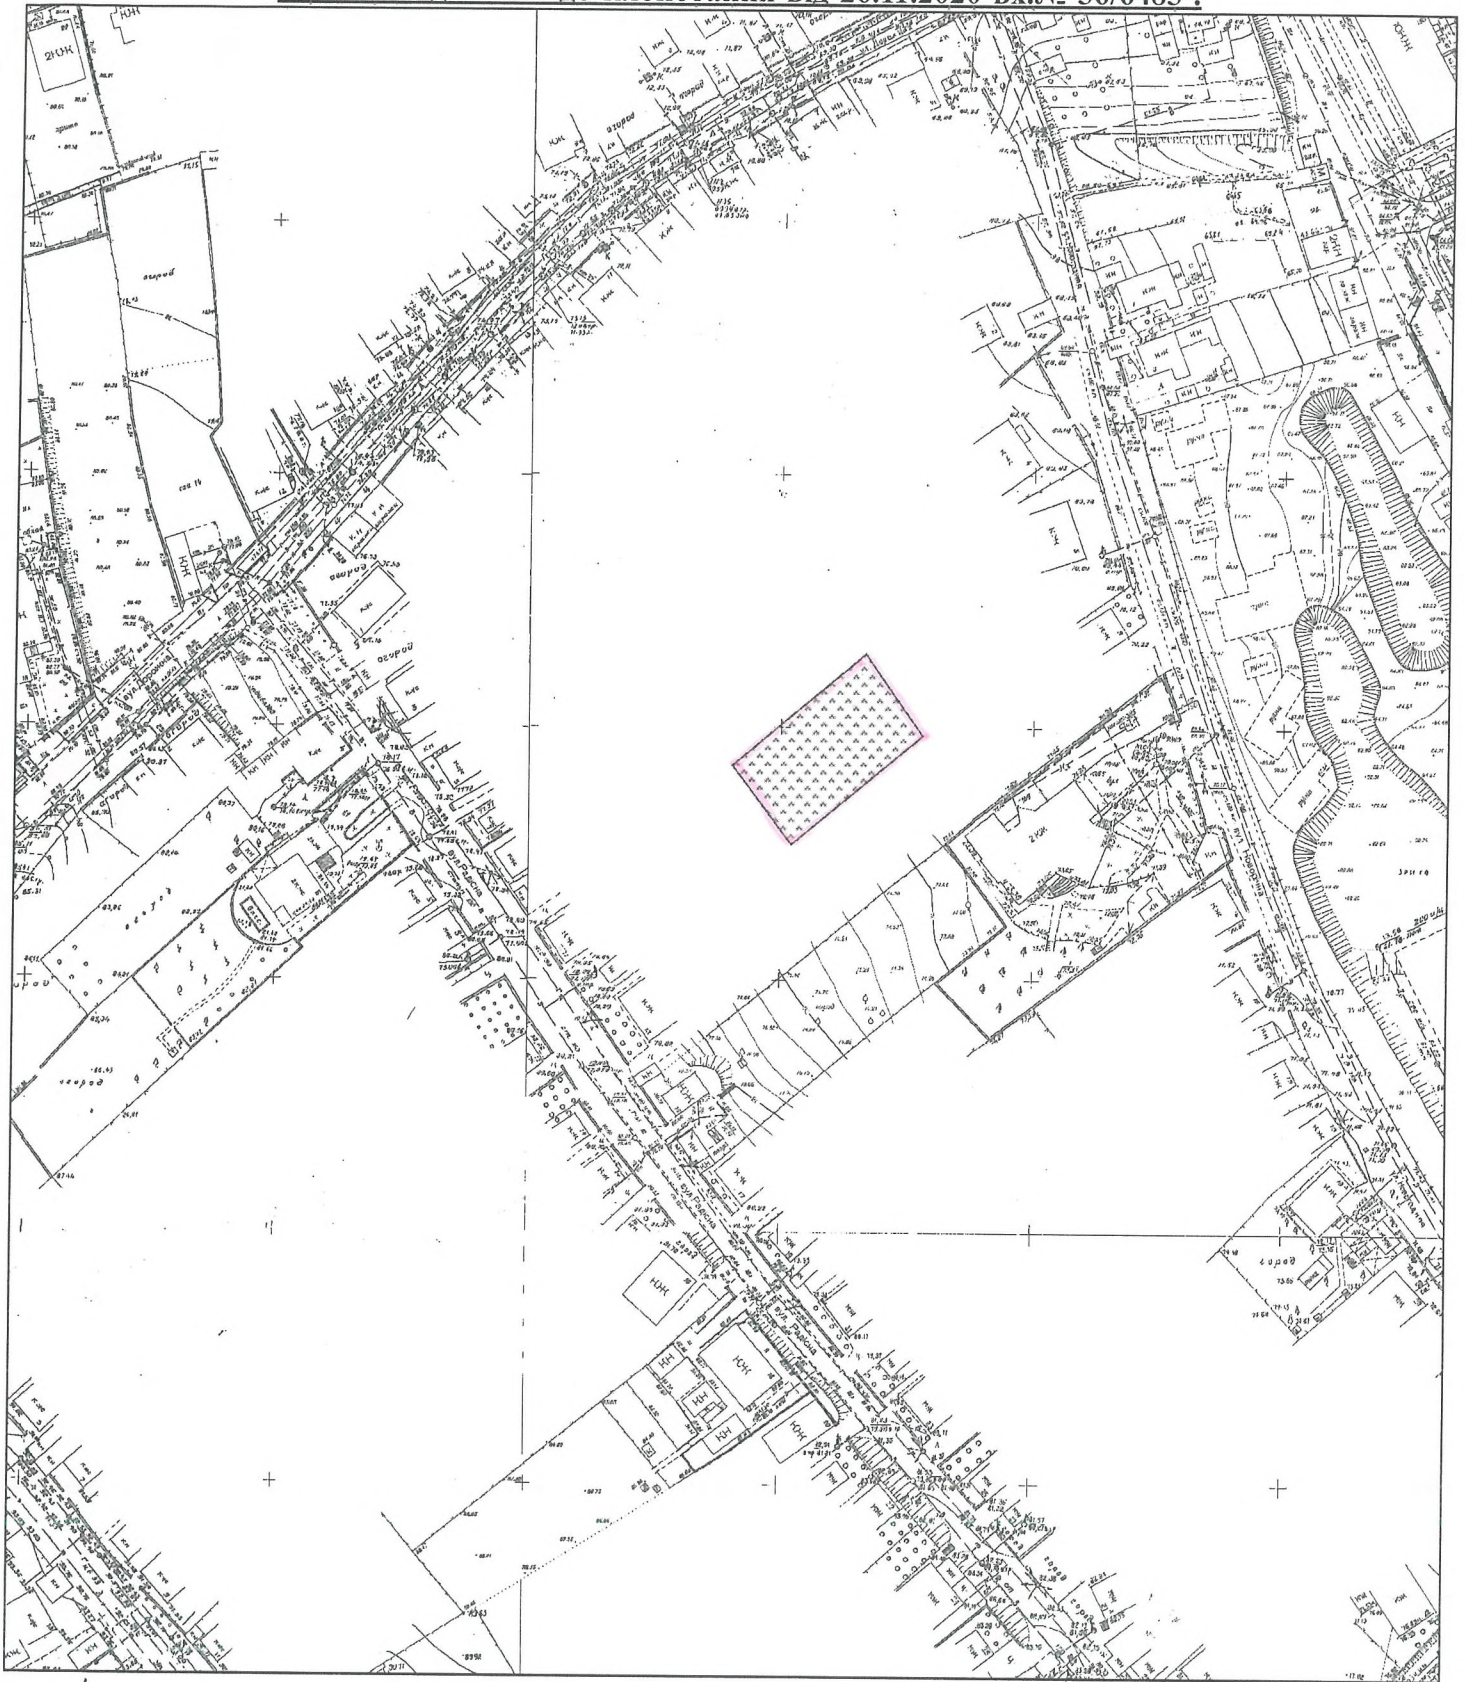

М 1:1500

Замовник (або представник за дорученням)

Салюд П. В.

Виконавець управління земельних відносин
департаменту по роботі з активами ДМР

Салюд П. В.

Начальник відділу

[Signature]