



ДНІПРОВСЬКА МІСЬКА РАДА
VIII СКЛИКАННЯ
Р І Ш Е Н Н Я

22.09.2021

№ 408/10

Про надання громадянам дозволу на розроблення проектів землеустрою щодо відведення земельних ділянок для ведення садівництва у м. Дніпрі (5 осіб)

Розглянувши клопотання громадян, графічні матеріали, на яких зазначено бажані місця розташування та орієнтовні площі земельних ділянок, з метою забезпечення оформлення правовстановлюючих документів на земельні ділянки для ведення садівництва, керуючись чинним земельним законодавством України та Законом України “Про місцеве самоврядування в Україні”, міська рада

В И Р І Ш И Л А:

1. Надати громадянам (додаток) дозвіл на розроблення проектів землеустрою щодо відведення земельних ділянок для ведення садівництва у м. Дніпрі (графічні матеріали додаються).

2. Зобов'язати громадян (п. 1 цього рішення) замовити у суб'єктів господарювання, що є розробниками документації із землеустрою, згідно з вимогами, передбаченими чинним законодавством, розроблення проектів землеустрою щодо відведення земельних ділянок та після їх погодження відповідно до чинного законодавства подати ці проекти до міської ради для прийняття відповідного рішення.

3. Установити, що:

3.1. Площа та конфігурація земельних ділянок визначаються під час складання проектів землеустрою щодо їх відведення з урахуванням містобудівних вимог.

3.2. Це рішення втрачає чинність, якщо під час розроблення проектів землеустрою щодо відведення земельних ділянок виникне невідповідність місця розташування об'єктів вимогам законів, прийнятих відповідно до них нормативно-правових актів, генерального плану міста та іншої містобудівної документації, схем землеустрою і техніко-економічних обґрунтувань використання та охорони земель адміністративно-територіальних утворень,

проектів землеустрою щодо впорядкування територій населених пунктів, затверджених у встановленому порядку.

4. Відзначити, що:

4.1. Проекти землеустрою розробляються розробниками документації із землеустрою відповідно до вимог земельного, природоохоронного, містобудівного, санітарно-епідеміологічного, пам'яткоохоронного законодавства. У разі погодження проектів землеустрою, що розробляються з метою вилучення, надання, зміни цільового призначення земель лісгосподарського призначення, водного фонду, земельних ділянок для цілей, пов'язаних із розробкою корисних копалин, також до вимог лісового, водного та гірничопромислового законодавства.

4.2. До розроблення проекту землеустрою щодо відведення земельної ділянки:

4.2.1. Гр. Гришечко Р. І. необхідно отримати погодження підприємства, у віданні якого перебувають повітряні лінії електропередачі напругою 154 кВ, щодо умов використання земельної ділянки в охоронних зонах зазначених мереж.

4.2.2. Гр. Портній Т. Ю. необхідно отримати інформацію Регіонального офісу водних ресурсів у Дніпропетровській області щодо умов використання земельної ділянки.

4.3. Під час розроблення проекту землеустрою щодо відведення земельної ділянки гр. Хребтову А. Г. межі земельної ділянки визначити з урахуванням необхідності забезпечення обслуговуючому персоналу доступу до будівлі трансформаторної для проведення ремонтних та аварійних робіт.

5. Доручити відповідним установам організувати виконання робіт із внесення необхідної інформації до земельно-кадастрової та містобудівної документації в установленому чинним законодавством порядку.

6. Контроль за виконанням цього рішення покласти на секретаря Дніпровської міської ради і голову постійної комісії міської ради з питань архітектури, містобудування та земельних відносин.

Міський голова



Борис ФІЛАТОВ

Додаток
до рішення міської ради
від 09.2021 № 408/10

Список громадян,
яким надається дозвіл на розроблення проектів землеустрою щодо відведення земельних ділянок
для ведення садівництва у м. Дніпрі


№ п/п	Прізвище, ім'я, по батькові	Назва садівничого товариства	№ ділянки	Орієнтовна площа земельної ділянки, га	Дата і номер звернення
1	Гр. Скребницький Сергій Володимирович, ідентифікаційний номер	САДІВНИЧЕ ТОВАРИСТВО “КОМУНАЛЬНИК”	80	0,1200	26.07.2021 вх. № 36/4546
2	Гр. Хребтов Антон Григорович, ідентифікаційний номер	САДІВНИЧЕ ТОВАРИСТВО “ТОПОЛЬ”	153	0,1200	10.08.2021 вх. № 36/4887
3	Гр. Солдатова Валентина Миколаївна, ідентифікаційний номер	ОБСЛУГОВУЮЧИЙ КООПЕРАТИВ “САДІВНИЦЬКЕ ТОВАРИСТВО “ОАЗИС”	26	0,1200	03.09.2021 вх. № 36/5498
4	Гр. Гришечко Раїса Іванівна, ідентифікаційний номер	САДІВНИЦЬКЕ ТОВАРИСТВО “ЕНЕРГЕТИК”	2/292	0,1200	26.05.2021 вх. № 36/3151
5	Гр. Портна Тетяна Юріївна, ідентифікаційний номер	САДІВНИЧЕ ТОВАРИСТВО “КРИМСЬКЕ УРОЧИЩЕ”	405	0,1200	05.07.2021 вх. № 36/4056

Міський голова



Борис ФІЛАТОВ

Графічний матеріал з бажаним місцем розташування та розміром
земельної ділянки до клопотання від 26.07.2021 вх.№ 36/4546.

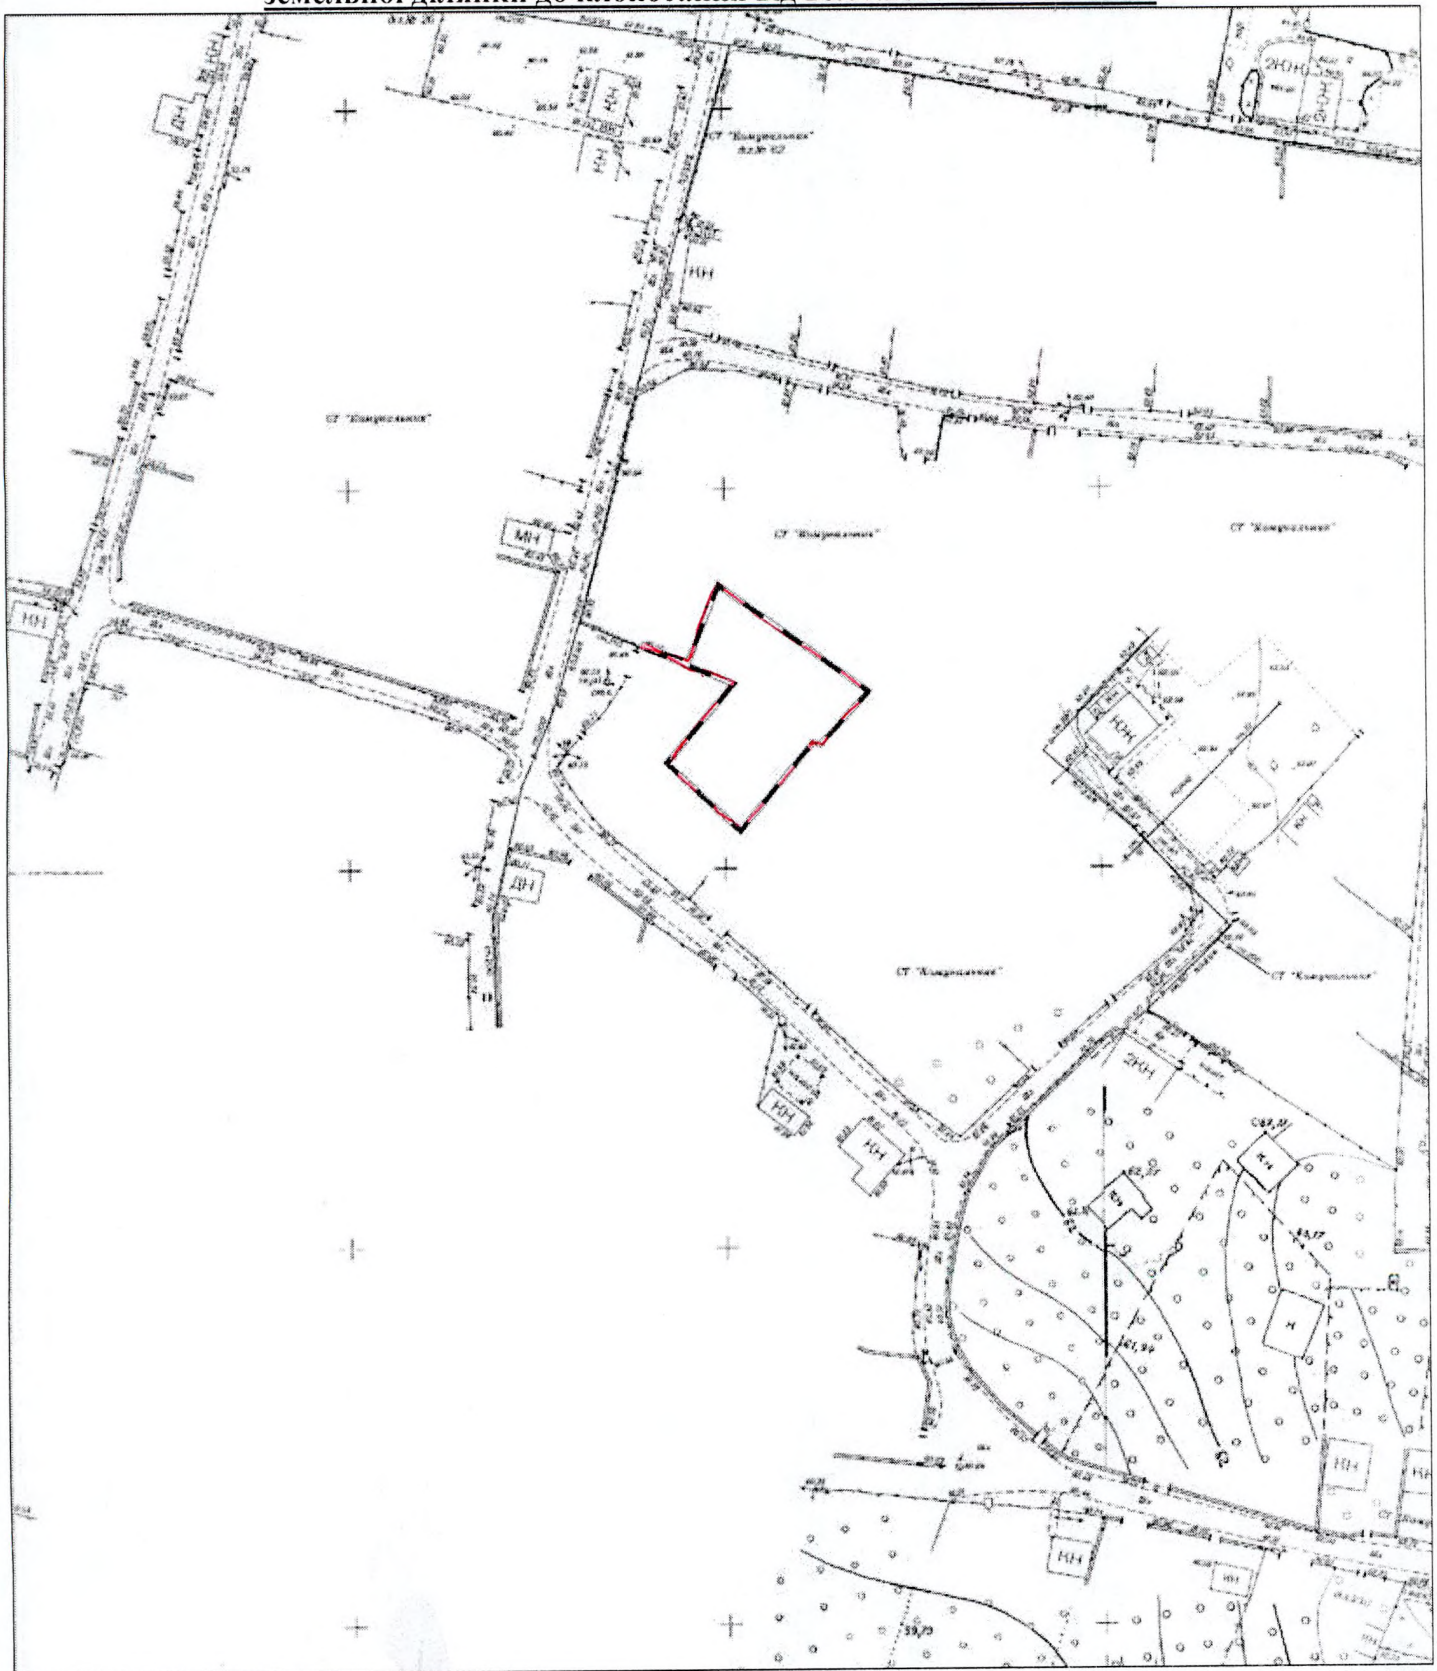

М 1:1000

Межі земельної ділянки нанесені вірно

Замовник (або представник за дорученням)

Виконавець управління земельних відносин
департаменту по роботі з активами ДМР


Начальник відділу

Скребницький Сергій Володимирович

Бражнікова Катерина Володимирівна

Шатайло Ольга Михайлівна

**Графічний матеріал з бажаним місцем розташування та розміром
земельної ділянки до клопотання від 10.08.2021 вх.№ 36/4887.**

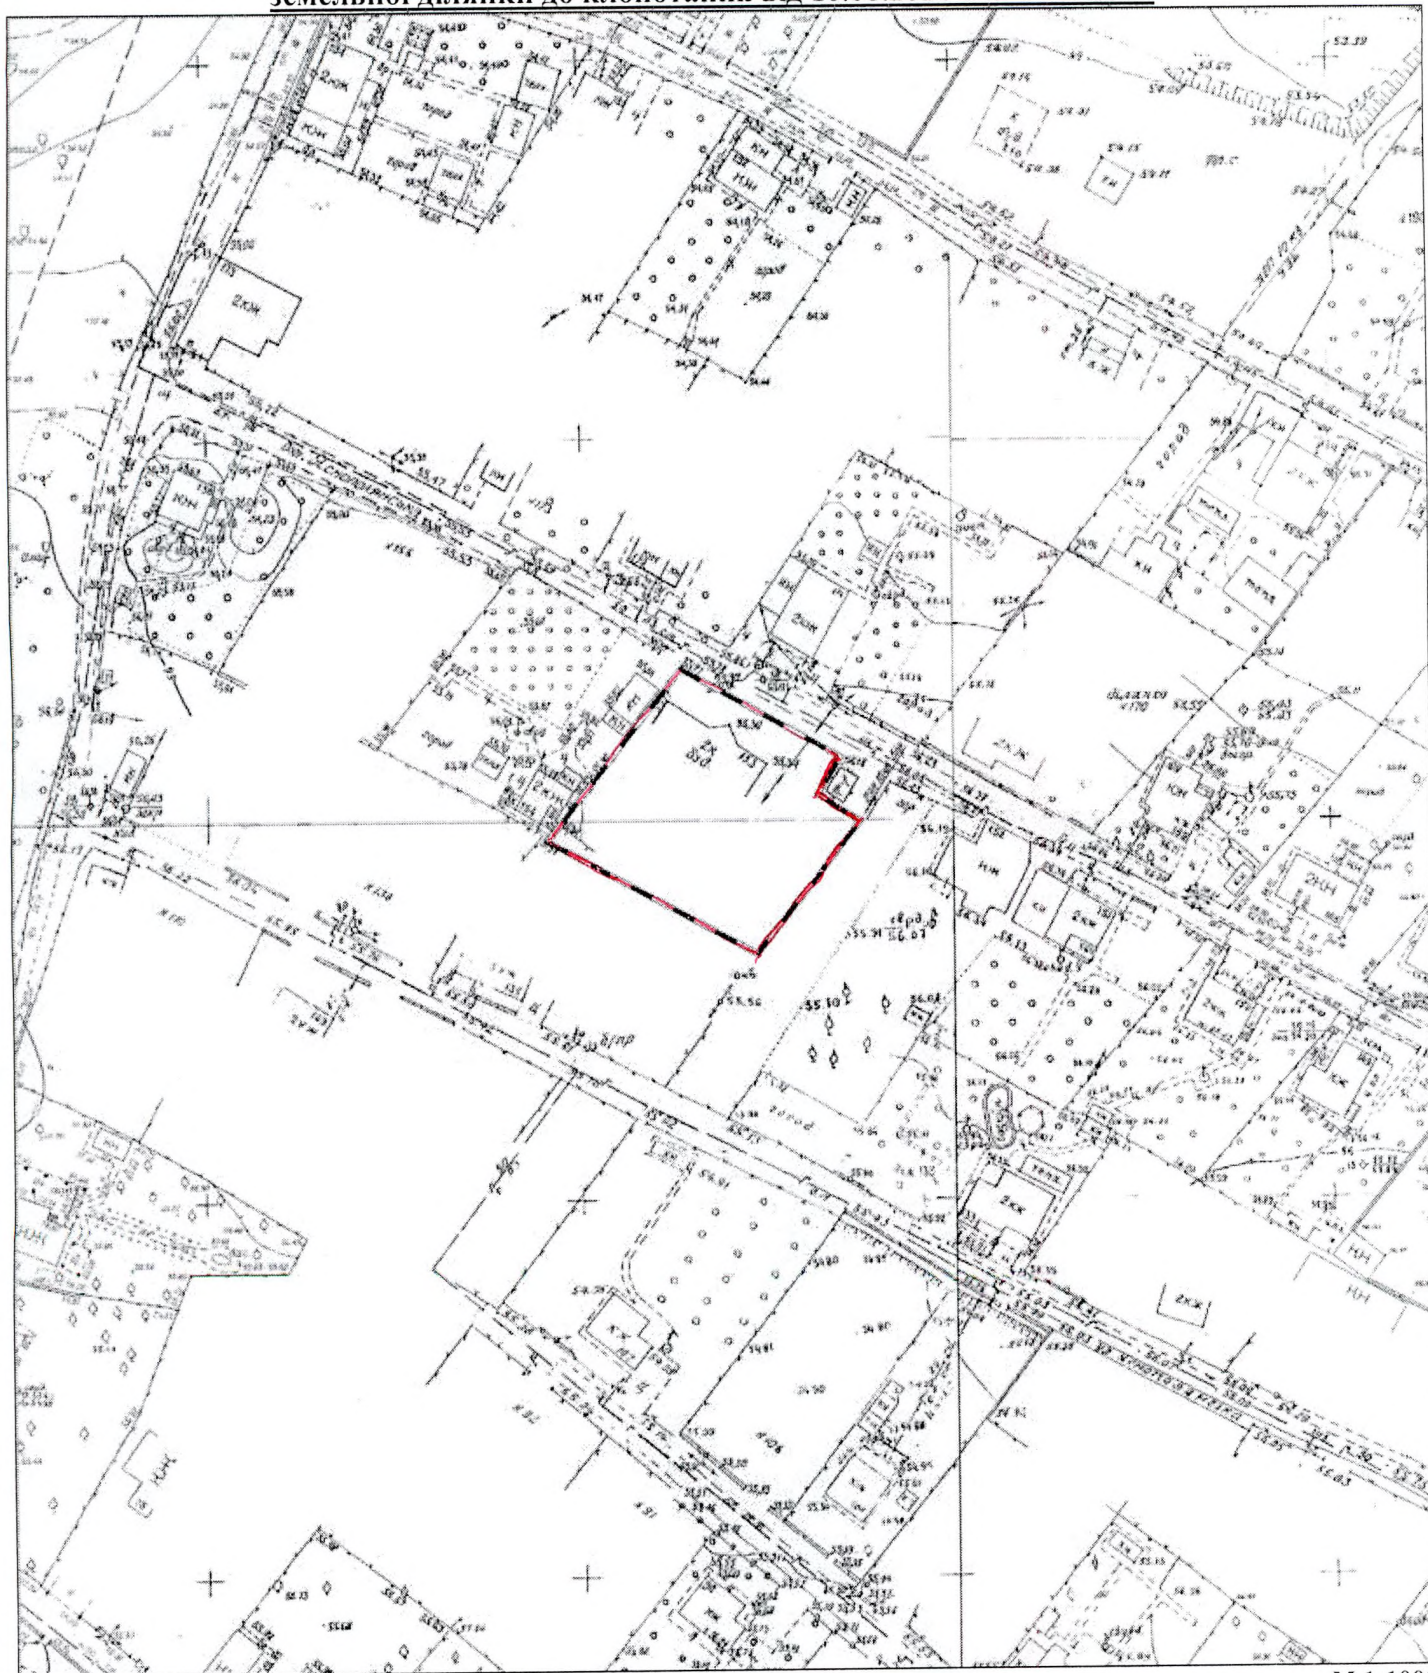

М 1:1000

Межі земельної ділянки нанесені вірно

Замовник (або представник за дорученням)

Виконавець управління земельних відносин
департаменту по роботі з активами ДМР


Начальник відділу

Хребтов Антон Григорович

Бражнікова Катерина Володимирівна

Шатайло Ольга Михайлівна

**Графічний матеріал з бажаним місцем розташування та розміром
земельної ділянки до клопотання від 03.09.2021 вх.№ 36/5498.**

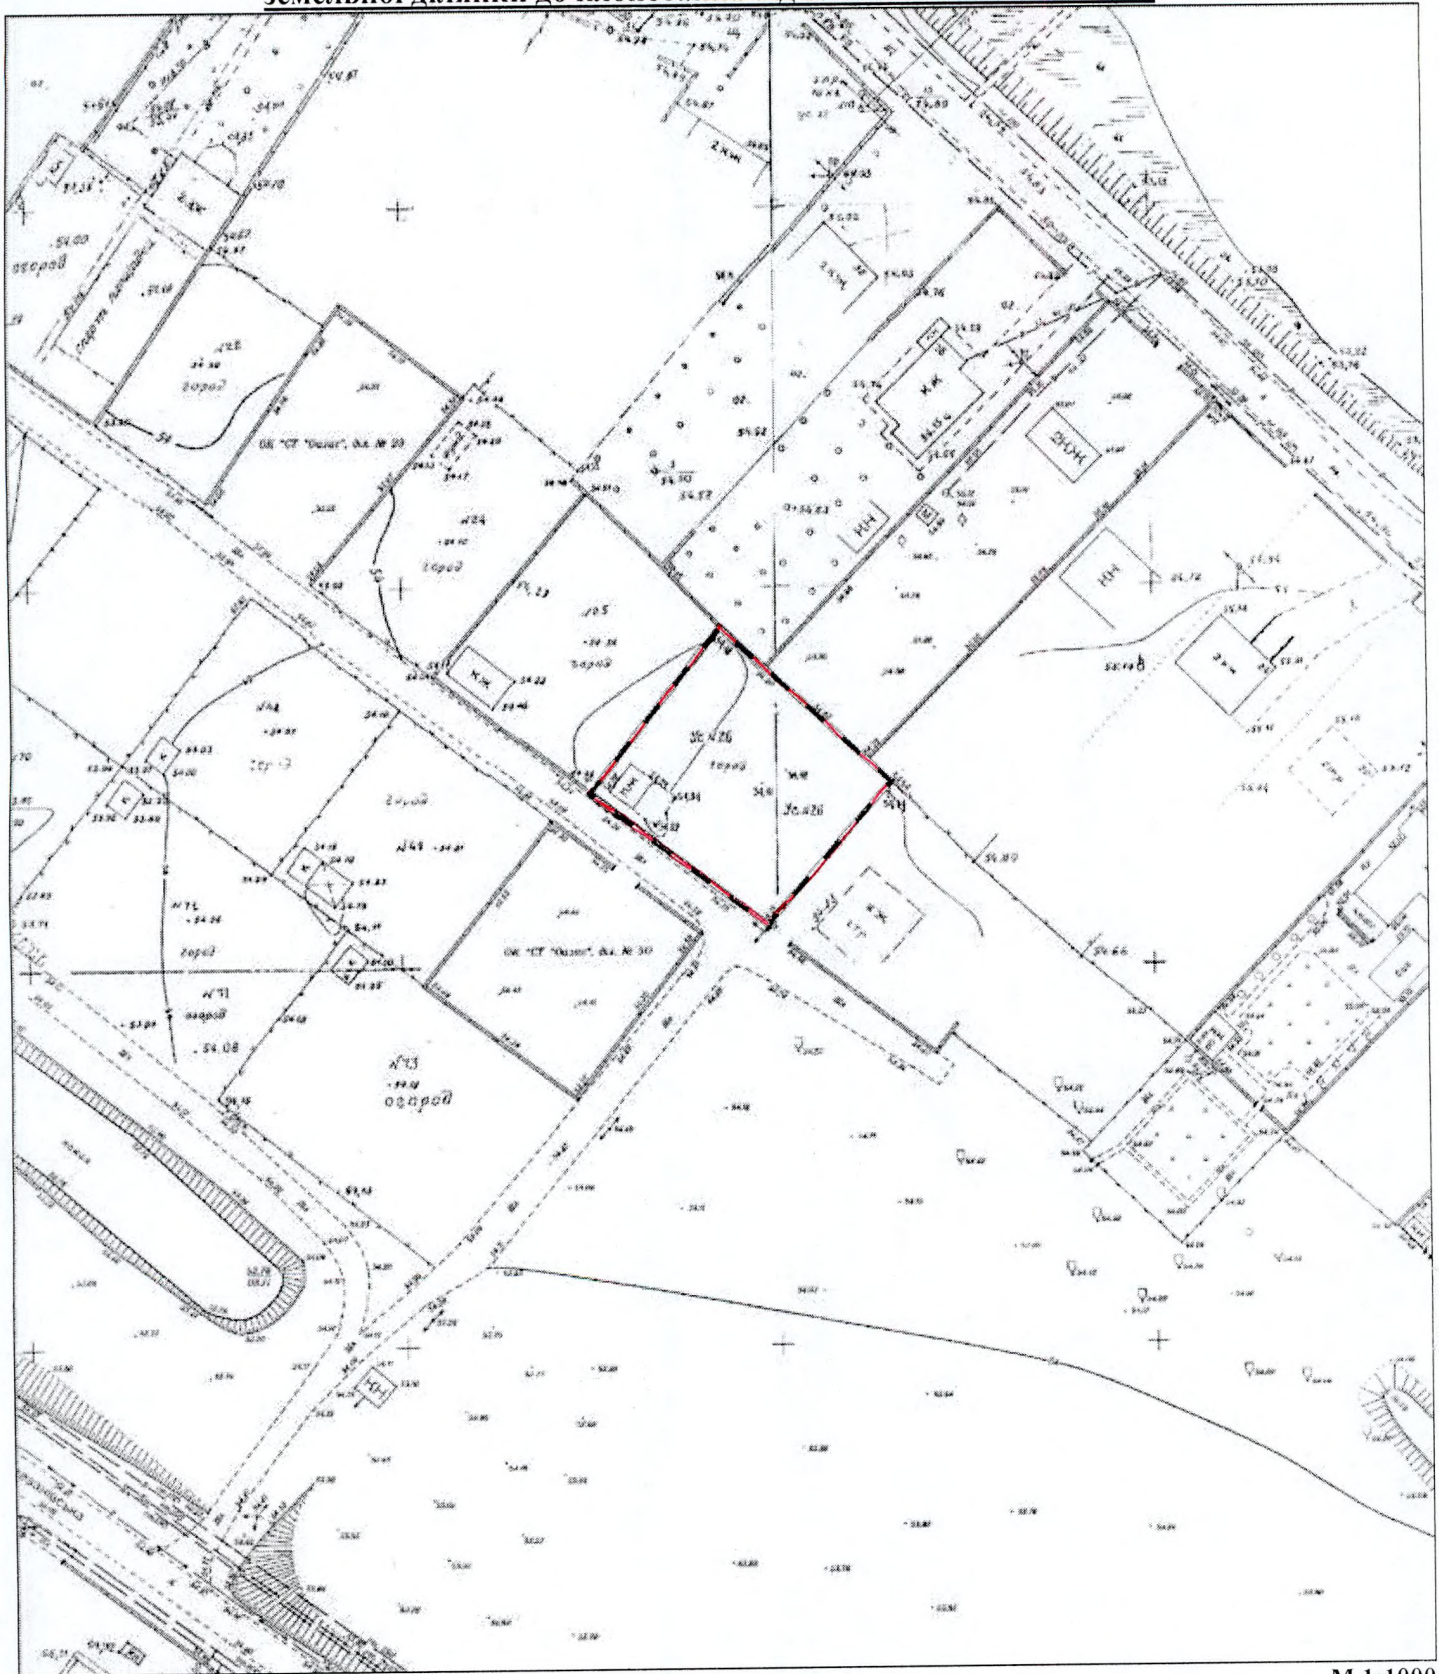

М 1:1000

Межі земельної ділянки нанесені вірно

Замовник (або представник за дорученням)

Виконавець управління земельних відносин
департаменту по роботі з активами ДМР

Начальник відділу

Солдатова Валентина Миколаївна

Бражнікова Катерина Володимирівна

Шатайло Ольга Михайлівна

Графічний матеріал з бажаним місцем розташування та розміром
земельної ділянки до клопотання від 26.05.2021 вх.№ 36/3151.



М 1:1000

Межі земельної ділянки нанесені вірно

Замовник (або представник за дорученням)

Виконавець управління земельних відносин
департаменту по роботі з активами ДМР

Начальник відділу


Гришечко Раїса Іванівна

Бражнікова Катерина Володимирівна

Шатайло Ольга Михайлівна

A handwritten signature in blue ink, likely belonging to Olga Mykhailivna Shataylo, is written over the signature line.

**Графічний матеріал з бажаним місцем розташування та розміром
земельної ділянки до клопотання від 05.07.2021 вх.№ 36/4056.**

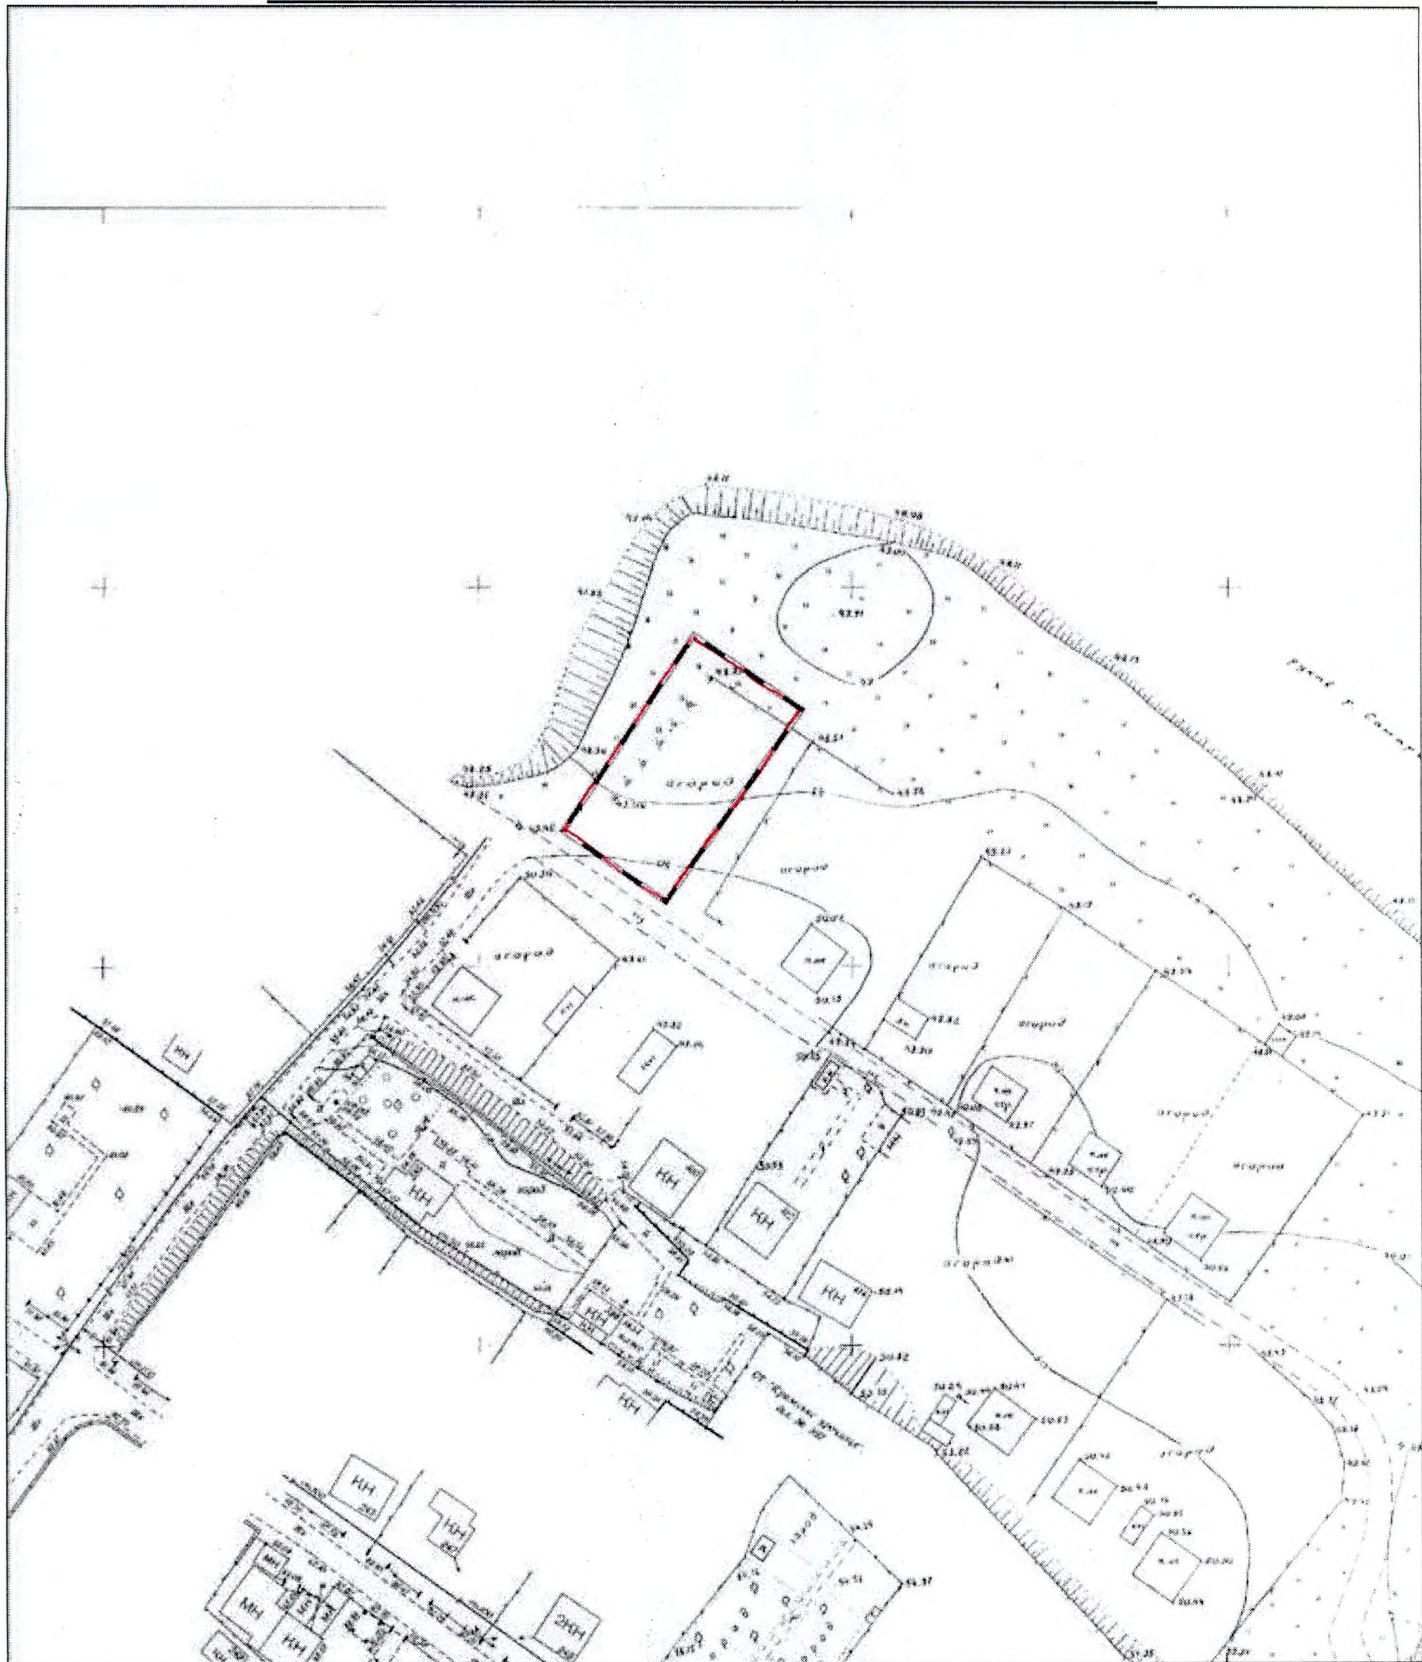

М 1:1000

Межі земельної ділянки нанесені вірно

Замовник (або представник за дорученням)

Портна Тетяна Юріївна

Виконавець управління земельних відносин
департаменту по роботі з активами ДМР

Бражнікова Катерина Володимирівна

Начальник відділу

Шатайло Ольга Михайлівна