



ДНІПРОВСЬКА МІСЬКА РАДА
VIII СКЛИКАННЯ
Р І Ш Е Н Н Я

22.09.2021

№ 415/10

Про внесення змін до рішення
міської ради від 08.12.2004
№ 41/22 «Про затвердження пере-
ліку земельних ділянок, які не під-
лягають забудові»

Керуючись законами України «Про регулювання містобудівної діяль-
ності», «Про місцеве самоврядування в Україні», на підставі листа головного
архітектурно-планувального управління департаменту по роботі з активами
Дніпровської міської ради від 01.10.2020 вх. № 8/5076 міська рада

В И Р І Ш И Л А:

1. Внести зміни до рішення міської ради від 08.12.2004 № 41/22 «Про
затвердження переліку земельних ділянок, які не підлягають забудові» (зі змі-
нами):

1.1. Стосовно уточнення меж земельних ділянок (схеми додаються):

- підпункт 1.34. Земельна ділянка по просп. Дмитра Яворницького в районі
буд. № 45;
- підпункт 1.36. Зелена зона в районі вул. Переможної;
- підпункт 2.32. Зелені зони, які не підлягають забудови на ж/м Тополя-1;
- підпункт 4.6. Парк Зелений Гай;
- підпункт 6.10. Зелена зона в районі просп. Петра Калнишевського , 27 (за
палацом «Металург»);
- підпункт 7.14. Зелена зона в районі вул. Автопаркової – вул. 20-річчя Пе-
ремоги;
- підпункт 8.2. Зелена зона по вул. Набережній Заводській (біля озера);
- підпункт 8.18. Земельна ділянка по вул. Велика Діївська у районі будин-
ків № № 30 – 32;
- підпункт 8.23. Земельна ділянка по вул. Данила Галицького в районі
буд. № 55;
- підпункт 8.4. Бульвар по вул. Новоорловській.


1.2. Доповнити перелік земельних ділянок, які не підлягають забудові, під-
пунктами (схеми додаються):

- 1.50. Земельна ділянка у районі пров. Радіо;

- 1.51. Земельна ділянка по вул. Січеславській Набережній у районі буд. № 53;
- 1.52. Земельна ділянка по вул. Набережній Перемоги у районі буд. № 44;
- 6.20. Земельна ділянка у районі будинків № № 73, 79, 81 по вул. Янтарній;
- 6.21. Земельна ділянка у районі будинків № № 42, 56, 70 по просп. Петра Калнишевського.

2. Контроль за виконанням цього рішення покласти на секретаря Дніпровської міської ради і голову постійної комісії міської ради з питань архітектури, містобудування та земельних відносин.

Міський голова

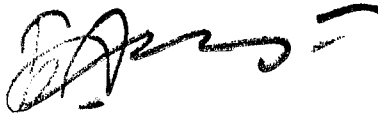

Борис ФІЛАТОВ

Схема розташування об'єкта



Назва об'єкта: 1.34 Земельна ділянка по просп. Дмитра Яворницького в районі буд. № 45 (коригування меж)

Адміністративний район: Соборний

Адреса:

Начальник головного архітектурно-планувального управління департаменту по роботі з активами

Дмитро ВОЛИК


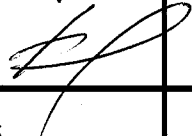
Дніпровська міська рада головне архітектурно-планувальне управління департаменту по роботі з активами		
Заступник начальника управління з питань містобудівного кадастру		Віктор МІШАРІН
Заступник начальника управління з питань забудови міста		Руслан СУСЛОВ
Начальник відділу забудови		Вадим НІКОН
Рішення міської ради від 09.09.2021 № 415/10	Масштаб М 1:2000	За даними містобудівного кадастру

Схема розташування об'єкта

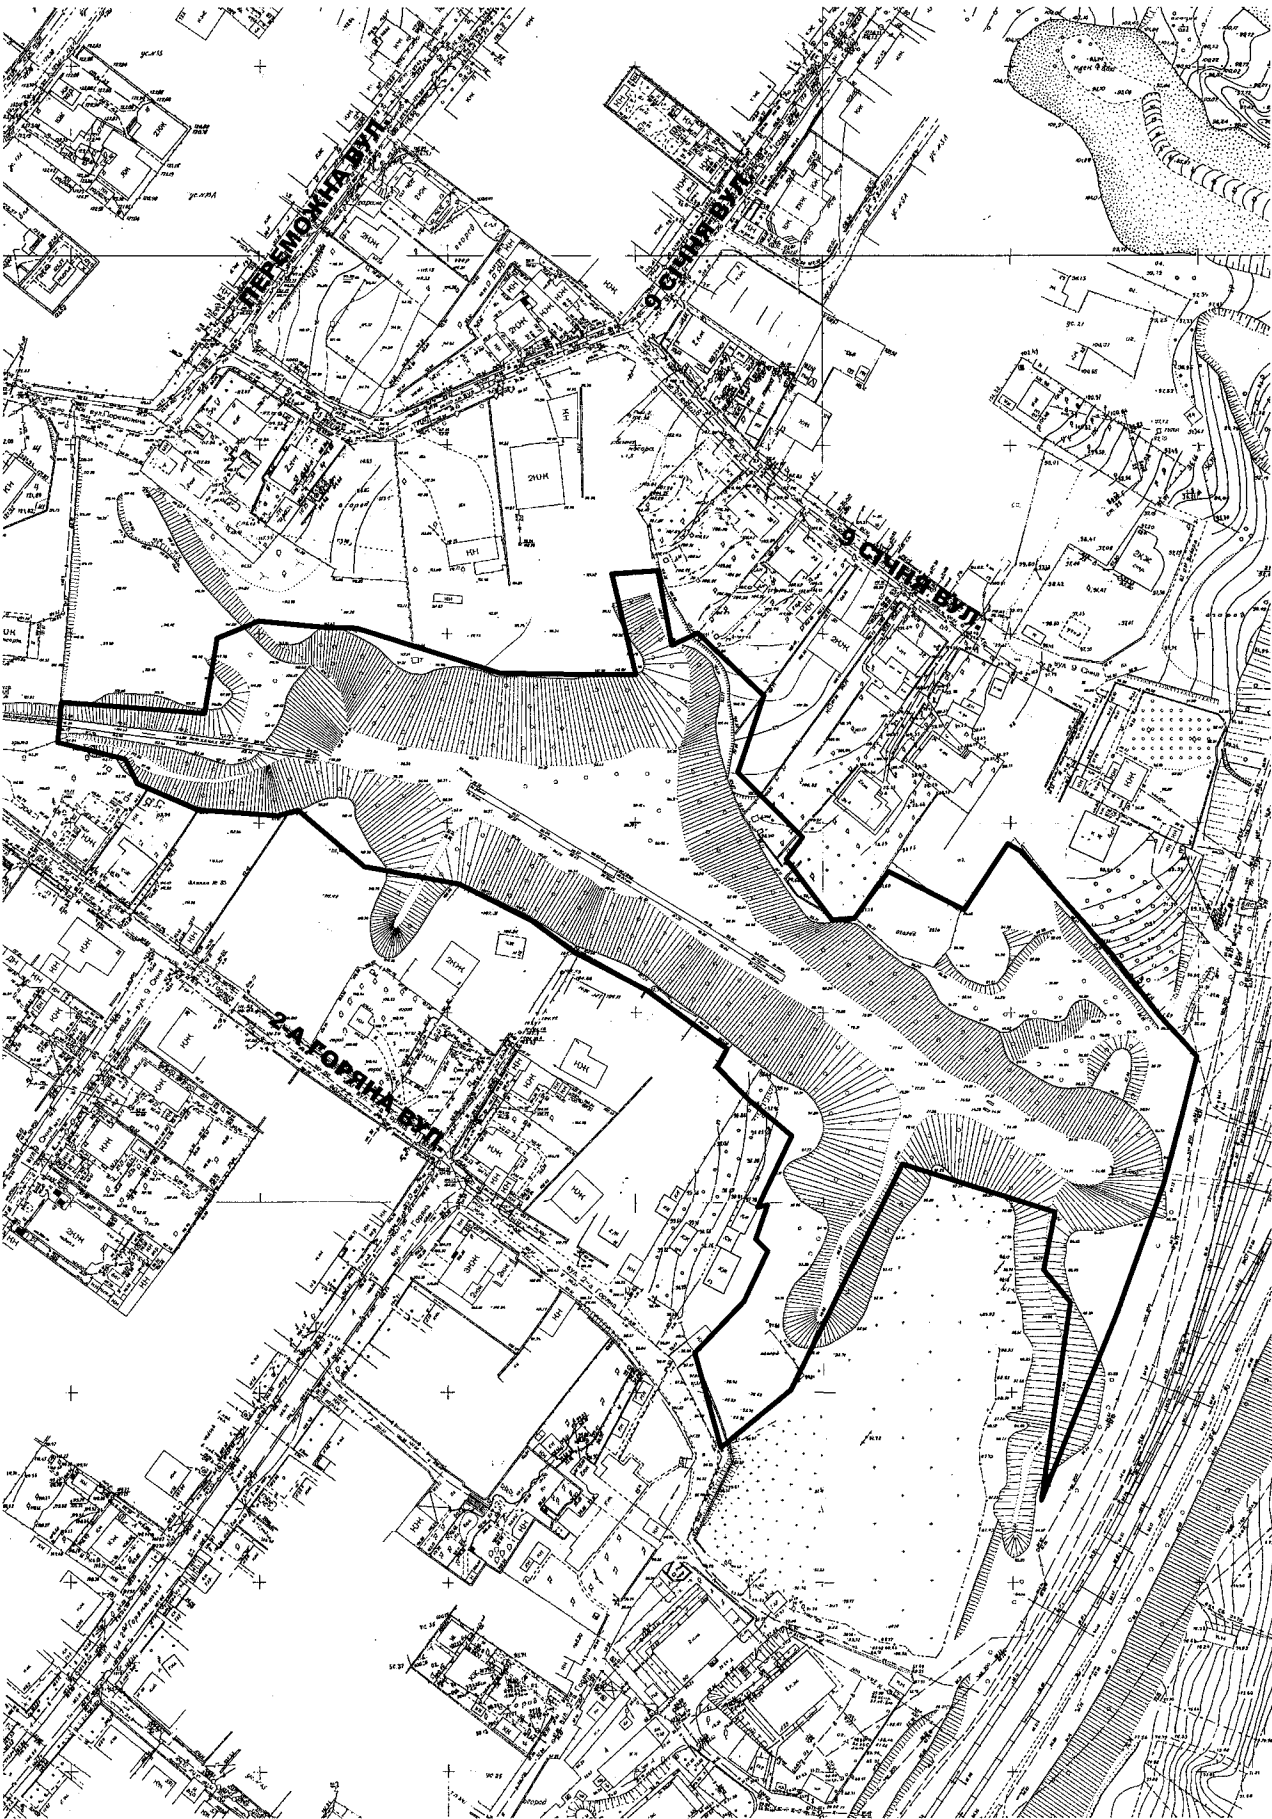


Назва об'єкта: 1.36 Зелена зона в районі вул. Переможної (коригування меж)

Адміністративний район: Соборний

Адреса: вул. Переможна

Замовник:

Начальник головного архітектурно-планувального управління департаменту по роботі з активами

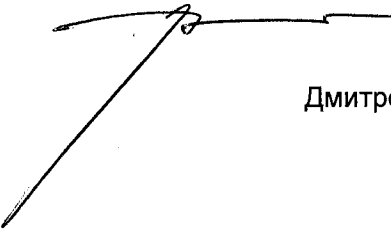
Дмитро ВОЛИК


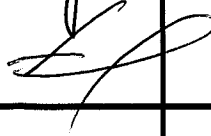
Дніпровська міська рада головне архітектурно-планувальне управління департаменту по роботі з активами		
Заступник начальника управління з питань містобудівного кадастру		Віктор МІШАРІН
Заступник начальника управління з питань забудови міста		Руслан СУСЛОВ
Начальник відділу забудови		Вадим НІКОН
Рішення міської ради від 14.09.2024 № 415/10	Масштаб М 1:5 000	За даними містобудівного кадастру

Схема розташування об'єкта

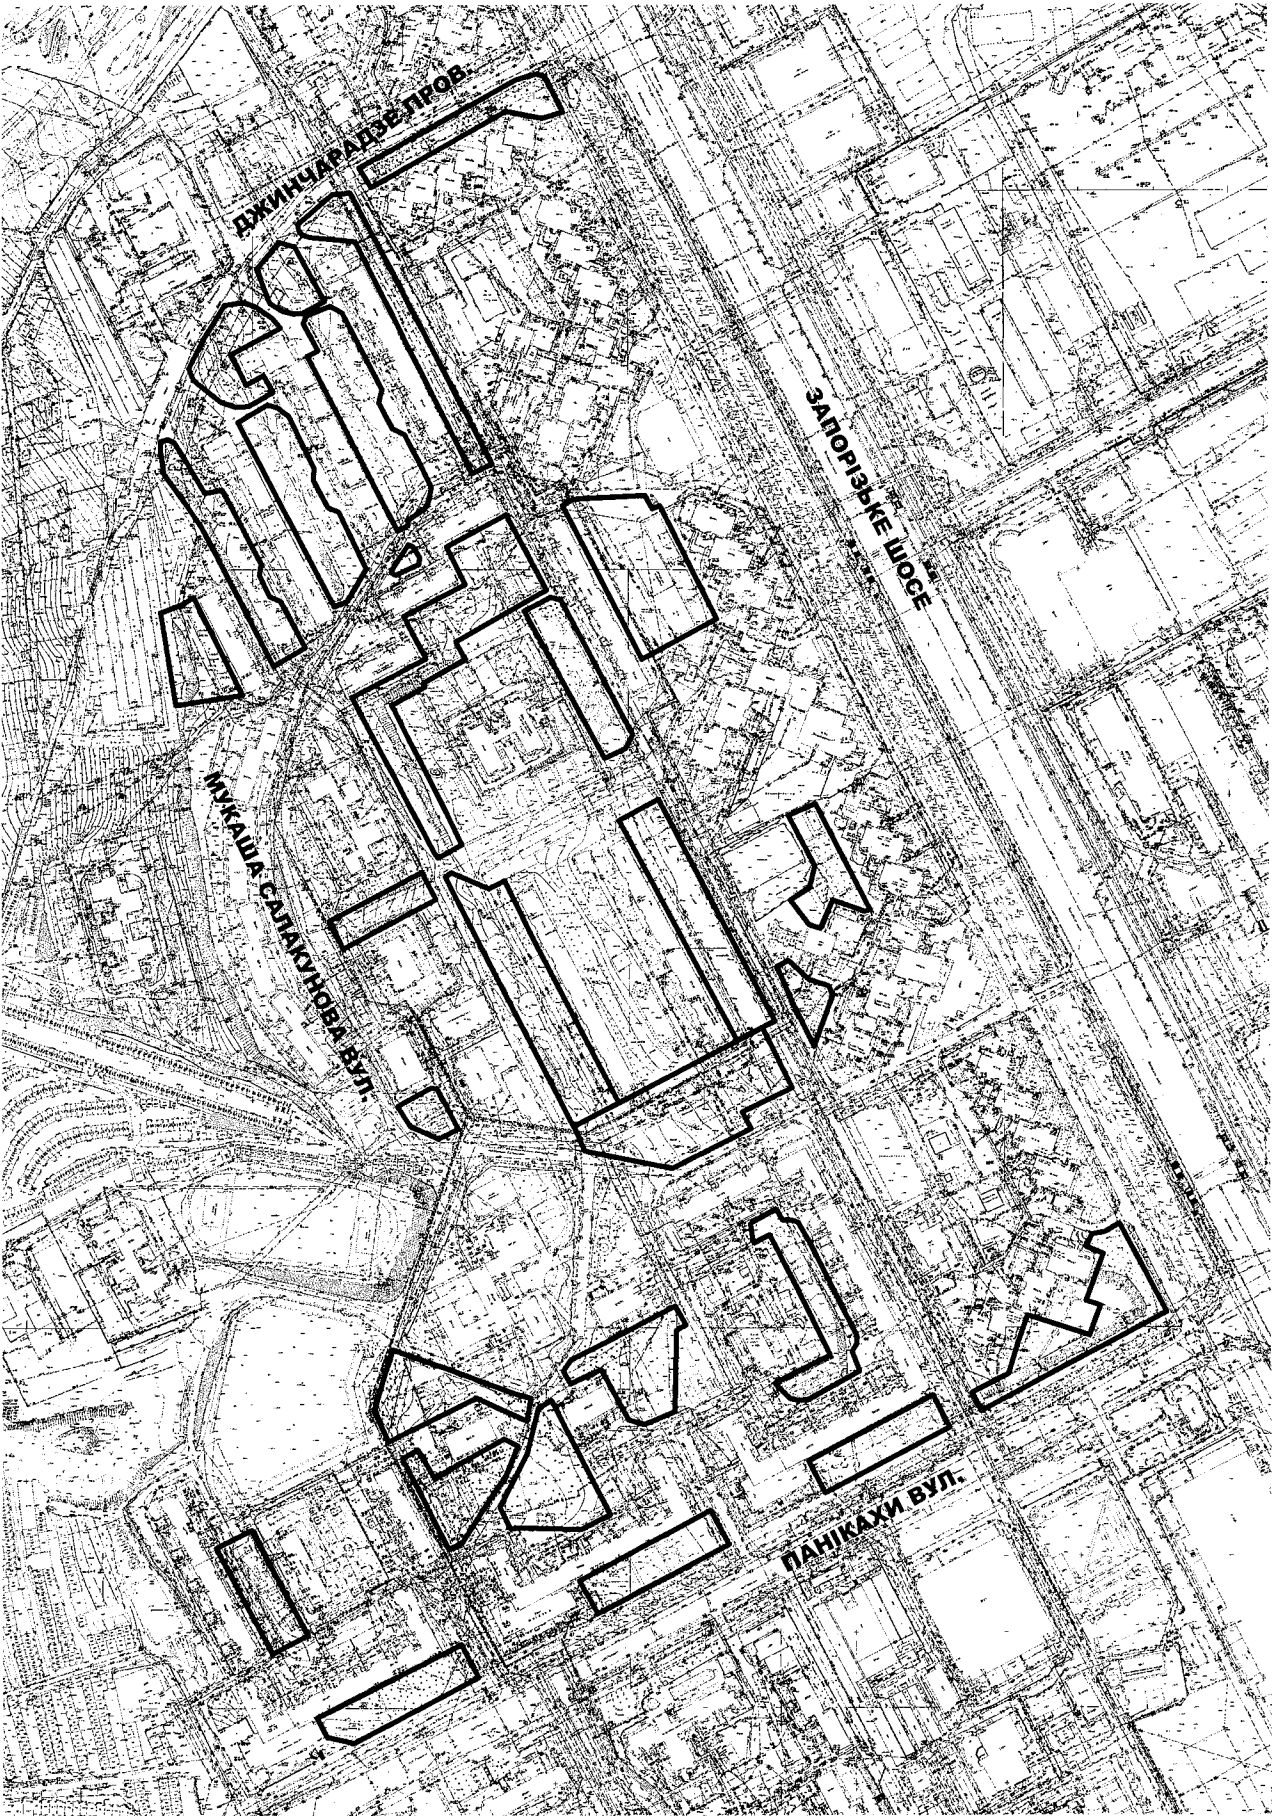

Назва об'єкта: 2.32 Зелені зони, які не підлягають забудові (коригування меж)

Адміністративний район: Шевченківській

Адреса: ж/м Тополя- 1

Замовник:

Начальник головного архітектурно-планувального управління департаменту по роботі з активами

Дмитро ВОЛИК


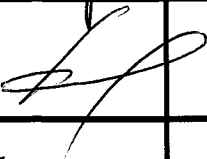
Дніпровська міська рада головне архітектурно-планувальне управління департаменту по роботі з активами			
Заступник начальника управління з питань містобудівного кадастру			Віктор МІШАРІН
Заступник начальника управління з питань забудови міста			Руслан СУСЛОВ
Начальник відділу забудови			Вадим НІКОН
Рішення міської ради від 22.09.2021 № 415/10	Масштаб М 1:5 000	За даними містобудівного кадастру	

Схема розташування об'єкта

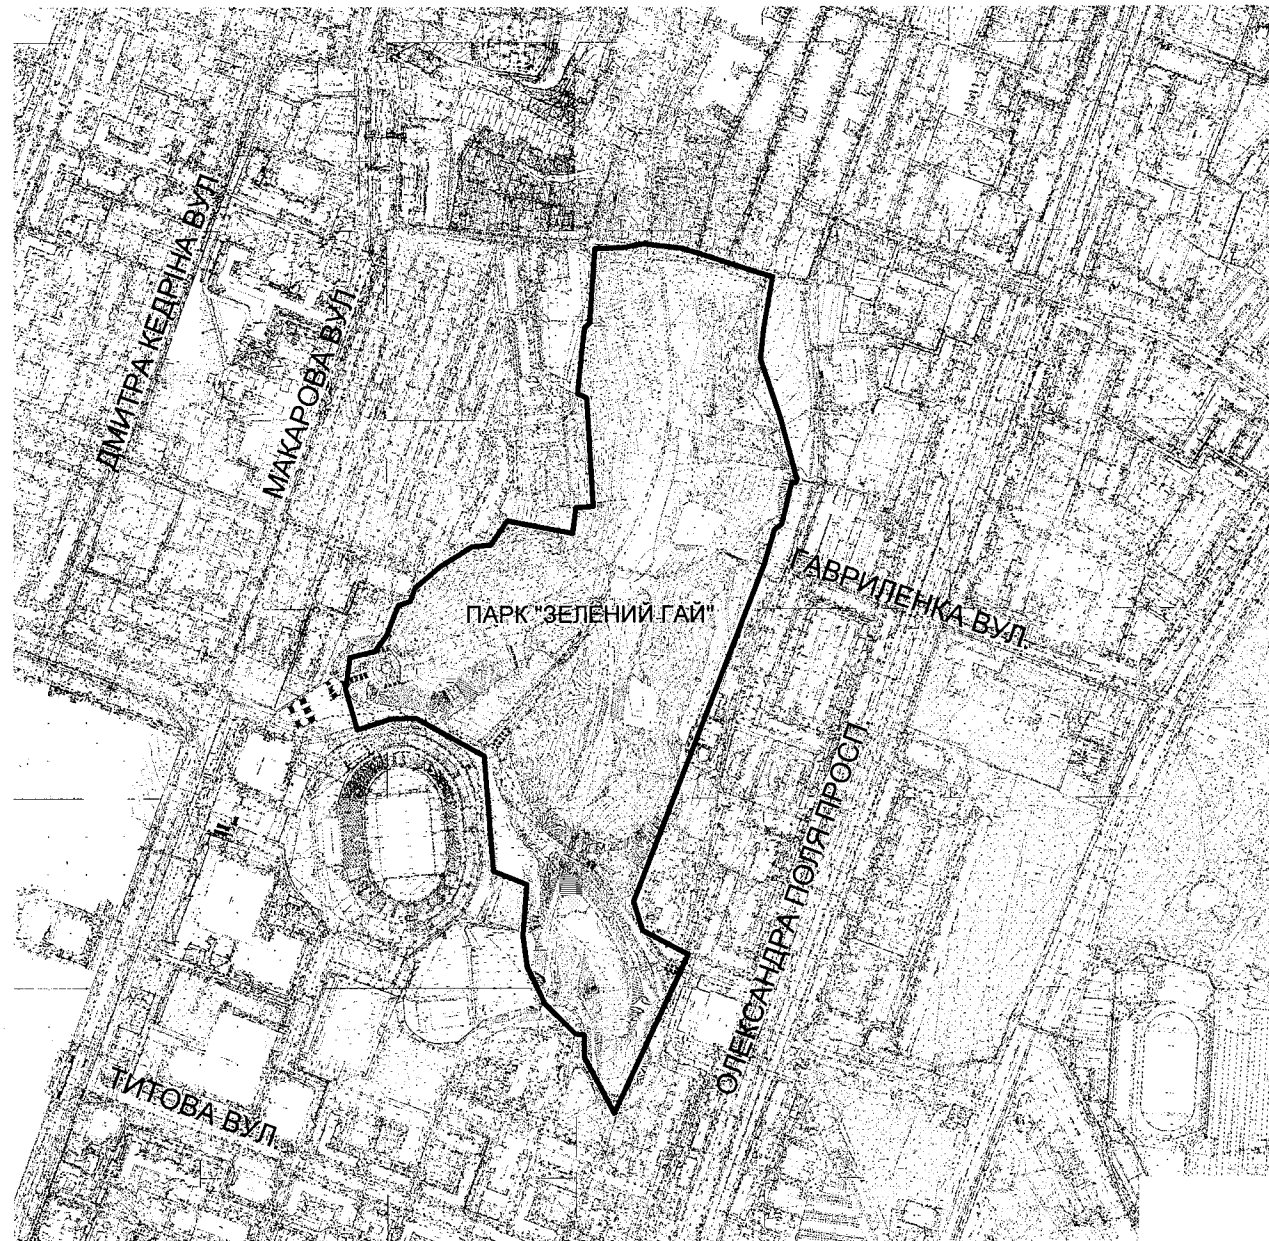

Назва об'єкта: 4.6 Парк Зелений Гай (коригування меж)

Адміністративний район: Новокодацький

Адреса: вул. Новоорловська

Замовник:

Начальник головного архітектурно-планувального управління департаменту по роботі з активами

Дмитро ВОЛИК

Дніпровська міська рада
головне архітектурно-планувальне управління департаменту по роботі з активами

Заступник начальника управління з питань містобудівного кадастру

Віктор МІШАРІН

Заступник начальника управління з питань забудови міста

Руслан СУСЛОВ

Начальник відділу забудови

Вадим НІКОН

Рішення міської ради



від 22.09.2021 № 415/10

Масштаб

М 1:10 000

За даними містобудівного кадастру

Схема розташування об'єкта

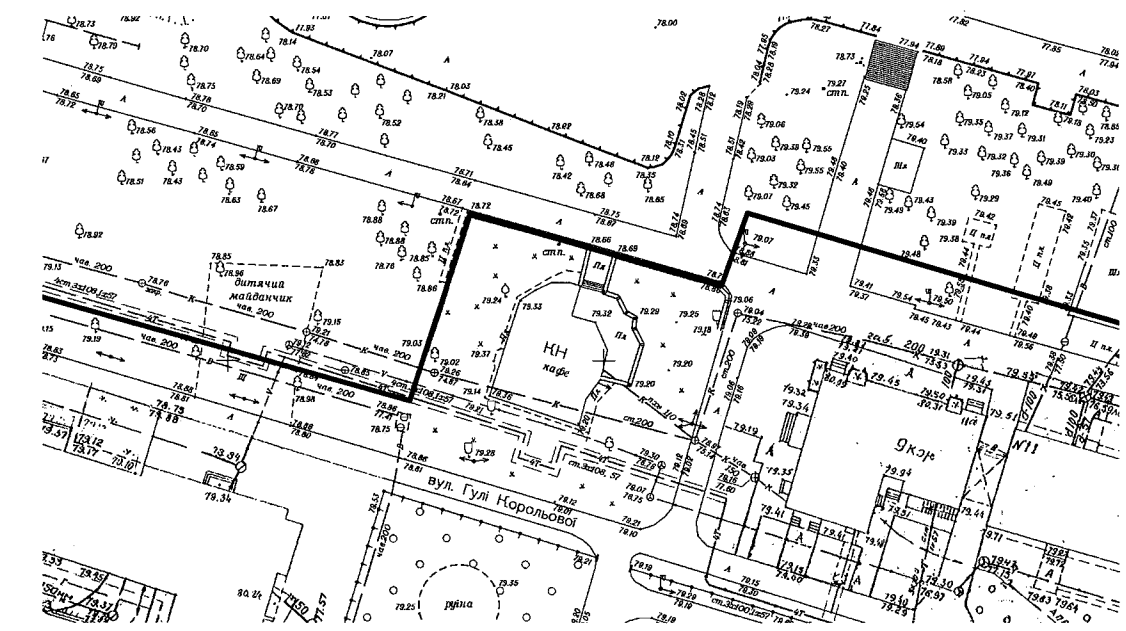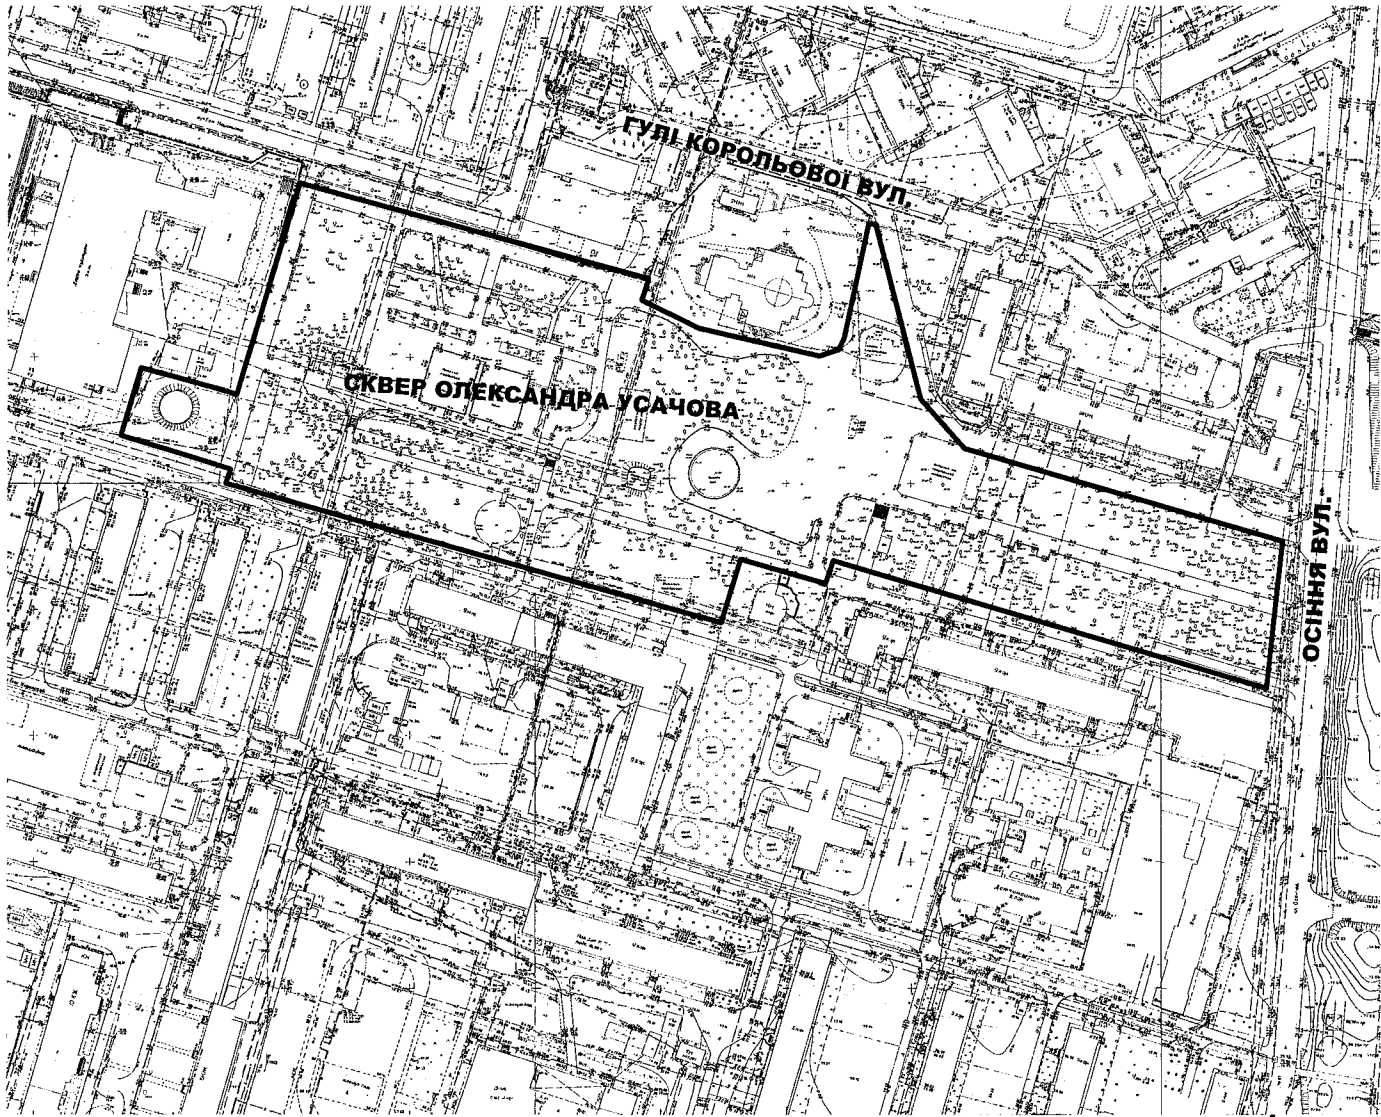

Назва об'єкта: 6.10 Зелена зона в районі просп.Петра Калнишевського, 27 (коригування меж)

Адміністративний район: Індустріальний

Адреса:

Начальник головного архітектурно-планувального управління департаменту по роботі з активами

Дмитро ВОЛИК

Дніпровська міська рада головне архітектурно-планувальне управління департаменту по роботі з активами		
Заступник начальника управління з питань містобудівного кадастру		Віктор МІШАРІН
Заступник начальника управління з питань забудови міста		Руслан СУСЛОВ
Начальник відділу забудови		Вадим НІКОН
Рішення міської ради від 22.09.2024 № 415/10	Масштаб М 1:3000	За даними містобудівного кадастру

Схема розташування




Назва об'єкта: 7.14 Зелена зона в районі вул.Автопаркової- вул. 20-річчя Перемоги (коригування меж)

Адміністративний район: Самарський

Адреса:

Начальник головного архітектурно-планувального управління департаменту по роботі з активами

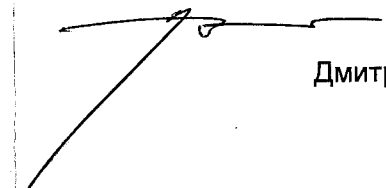
Дмитро ВОЛИК



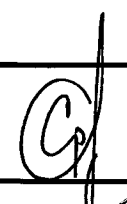
Дніпровська міська рада головне архітектурно-планувальне управління департаменту по роботі з активами		
Заступник начальника управління з питань містобудівного кадастру		Віктор МІШАРІН
Заступник начальника управління з питань забудови міста		Руслан СУСЛОВ
Начальник відділу забудови		Вадим НІКОН
Рішення міської ради від <u>22.09.2024</u> № <u>415/10</u>	Масштаб М 1:6000	За даними містобудівного кадастру

Схема розташування об'єкта

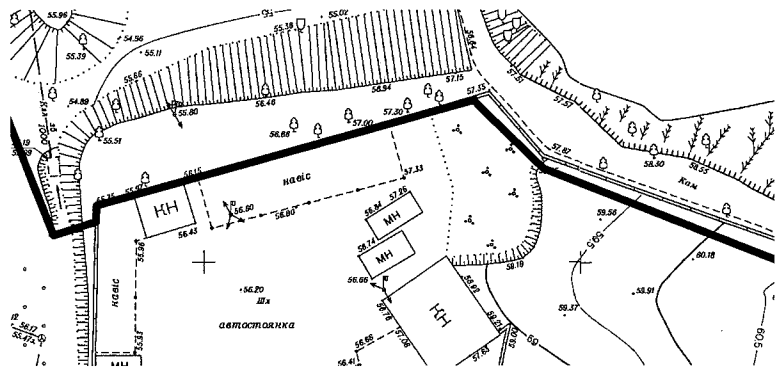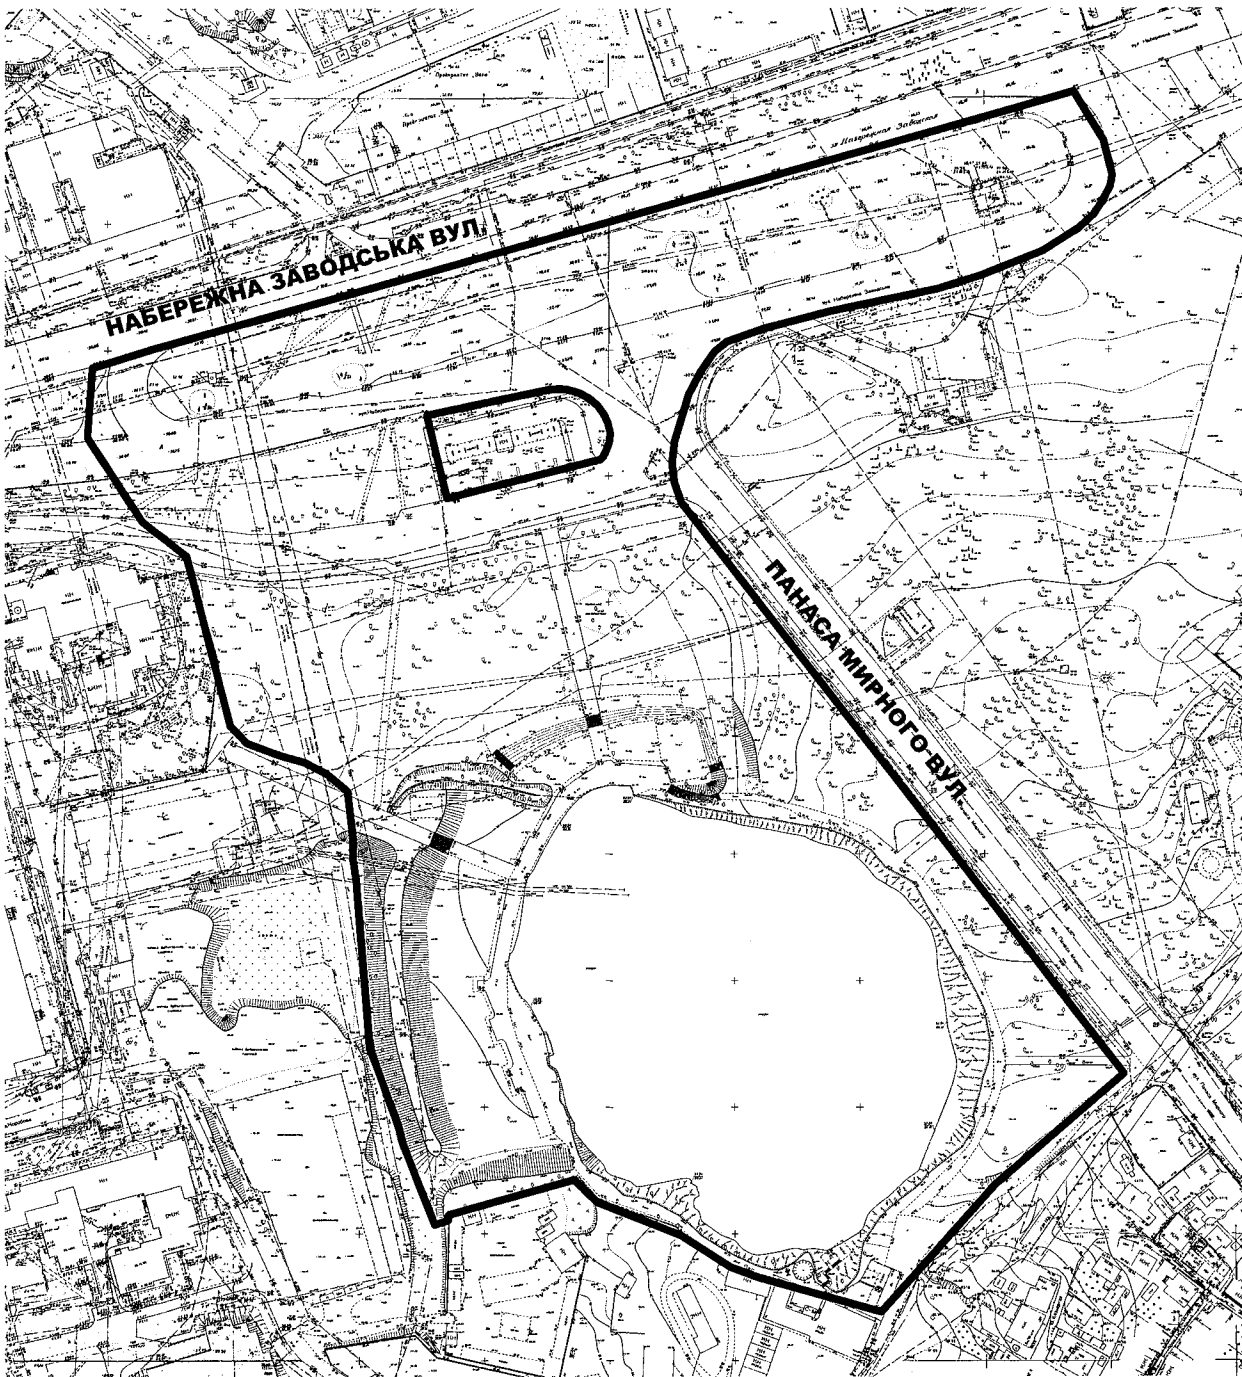


Назва об'єкта: 8.2 Зелена зона по вул. Набережній Заводській (коригування меж)

Адміністративний район: Новокодацький

Адреса:

Начальник головного архітектурно-планувального управління департаменту по роботі з активами

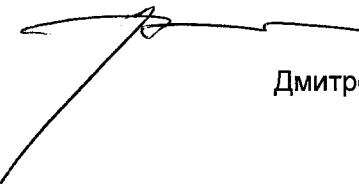 Дмитро ВОЛИК


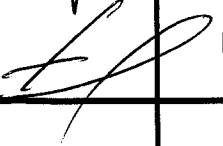
Дніпровська міська рада головне архітектурно-планувальне управління департаменту по роботі з активами		
Заступник начальника управління з питань містобудівного кадастру		Віктор МІШАРІН
Заступник начальника управління з питань забудови міста		Руслан СУСЛОВ
Начальник відділу забудови		Вадим НІКОН
Рішення міської ради від 22.09.2021 № 415/10	Масштаб М 1:3 000	За даними містобудівного кадастру

Схема розташування об'єкта

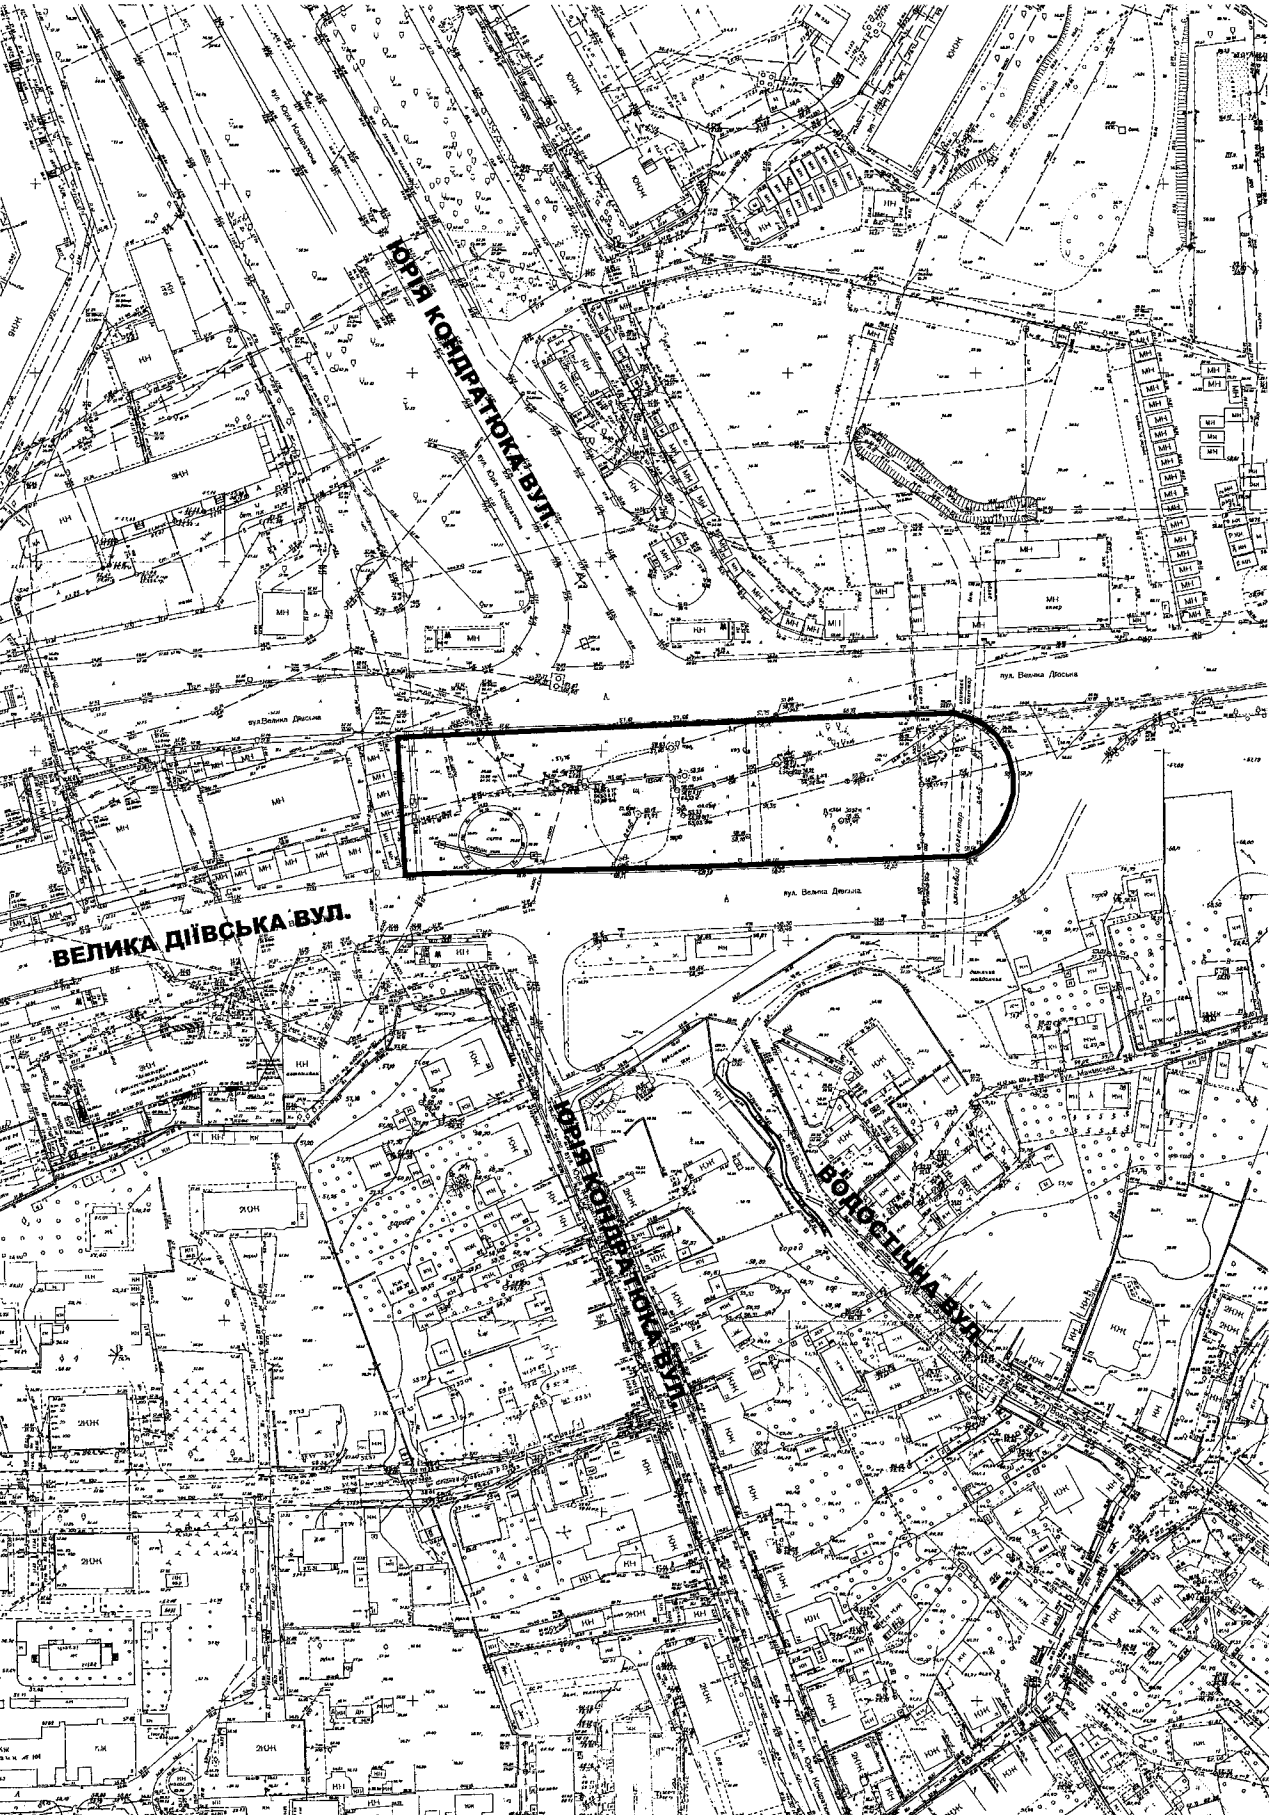

Назва об'єкта: 8.18 Земельна ділянка по вул. Велика Діївська у районі буд. №№ 30-32 (коригування меж)

Адміністративний район: Новокодацький

Адреса: вул. Велика Діївська у районі буд. №№ 30-32

Замовник:

Начальник головного архітектурно-планувального управління департаменту по роботі з активами

Дмитро ВОЛИК

Дніпровська міська рада головне архітектурно-планувальне управління департаменту по роботі з активами		
Заступник начальника управління з питань містобудівного кадастру		Віктор МІШАРІН
Заступник начальника управління з питань забудови міста		Руслан СУСЛОВ
Начальник відділу забудови		Вадим НІКОН
Рішення міської ради від 22.09.2024 № 415/10	Масштаб М 1:5 000	За даними містобудівного кадастру

Схема розташування об'єкта



Назва об'єкта: 8.23 Земельна ділянка по вул. Данила Галицького в районі буд. № 55 (коригування меж)

Адміністративний район: Новокодацький

Адреса:

Замовник:

Начальник головного архітектурно-планувального управління департаменту по роботі з активами

Дмитро ВОЛИК


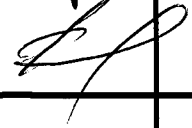
Дніпровська міська рада головне архітектурно-планувальне управління департаменту по роботі з активами		
Заступник начальника управління з питань містобудівного кадастру		Віктор МІШАРІН
Заступник начальника управління з питань забудови міста		Руслан СУСЛОВ
Начальник відділу забудови		Вадим НІКОН
Рішення міської ради від 22.09.2024 № 415/10	Масштаб М 1:2 000	За даними містобудівного кадастру

Схема розташування об'єкта

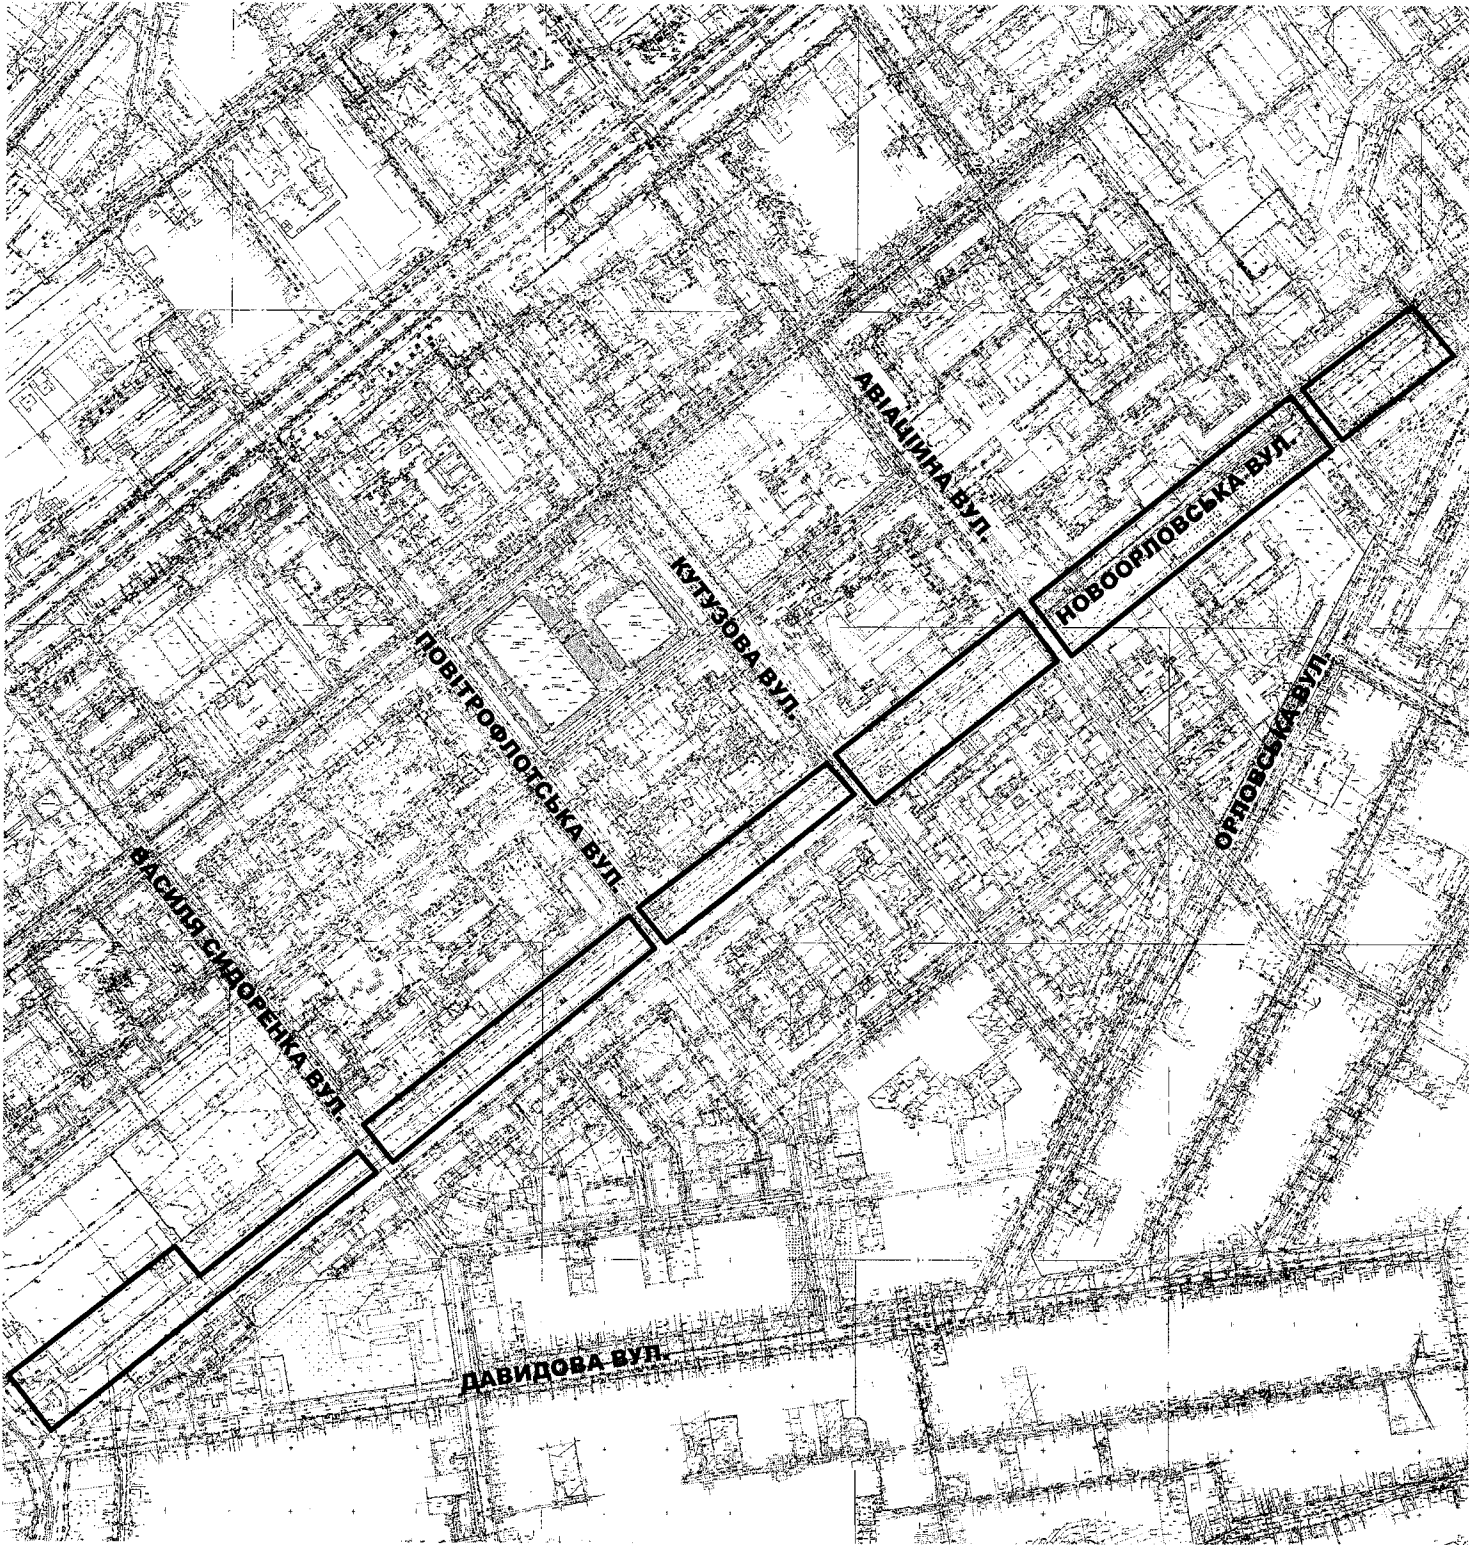

Назва об'єкта: 8.4 Бульвар по вул. Новоорловській (коригування меж)

Адміністративний район: Новокодацький

Адреса: вул. Новоорловська

Замовник:

Начальник головного архітектурно-планувального управління департаменту по роботі з активами

Дмитро ВОЛИК


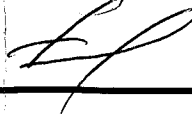
Дніпровська міська рада головне архітектурно-планувальне управління департаменту по роботі з активами		
Заступник начальника управління з питань містобудівного кадастру		Віктор МІШАРІН
Заступник начальника управління з питань забудови міста		Руслан СУСЛОВ
Начальник відділу забудови		Вадим НІКОН
Рішення міської ради від 22.09.2021 № 415/10	Масштаб М 1:2 000	За даними містобудівного кадастру

Схема розташування

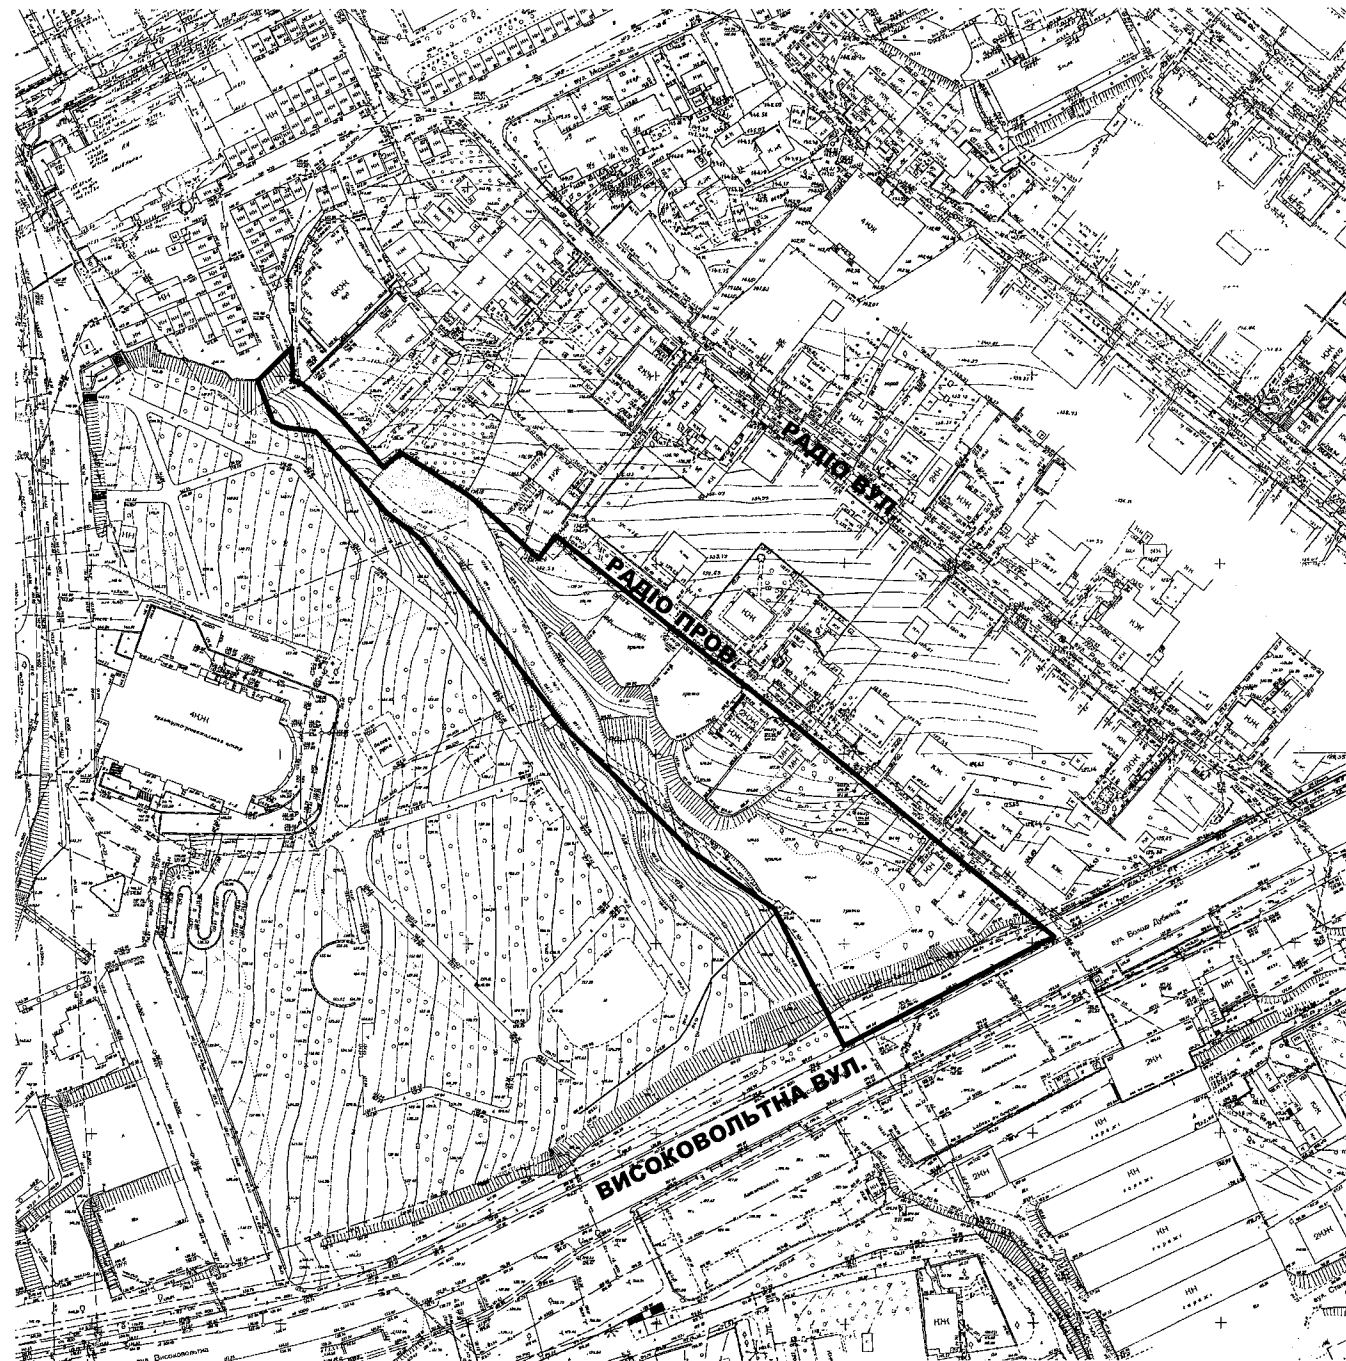

Назва об'єкта: 1.50 Зелена зона в районі пров. Радіо

Адміністративний район: Соборний

Адреса:

Начальник головного архітектурно-планувального управління департаменту по роботі з активами

Дмитро ВОЛИК


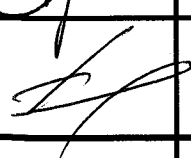
Дніпровська міська рада головне архітектурно-планувальне управління департаменту по роботі з активами		
Заступник начальника управління з питань містобудівного кадастру		Віктор МІШАРІН
Заступник начальника управління з питань забудови міста		Руслан СУСЛОВ
Начальник відділу забудови		Вадим НІКОН
Рішення міської ради від <u>22.09.2021</u> № <u>415/10</u>	Масштаб М 1:2000	За даними містобудівного кадастру

Схема розташування об'єкта

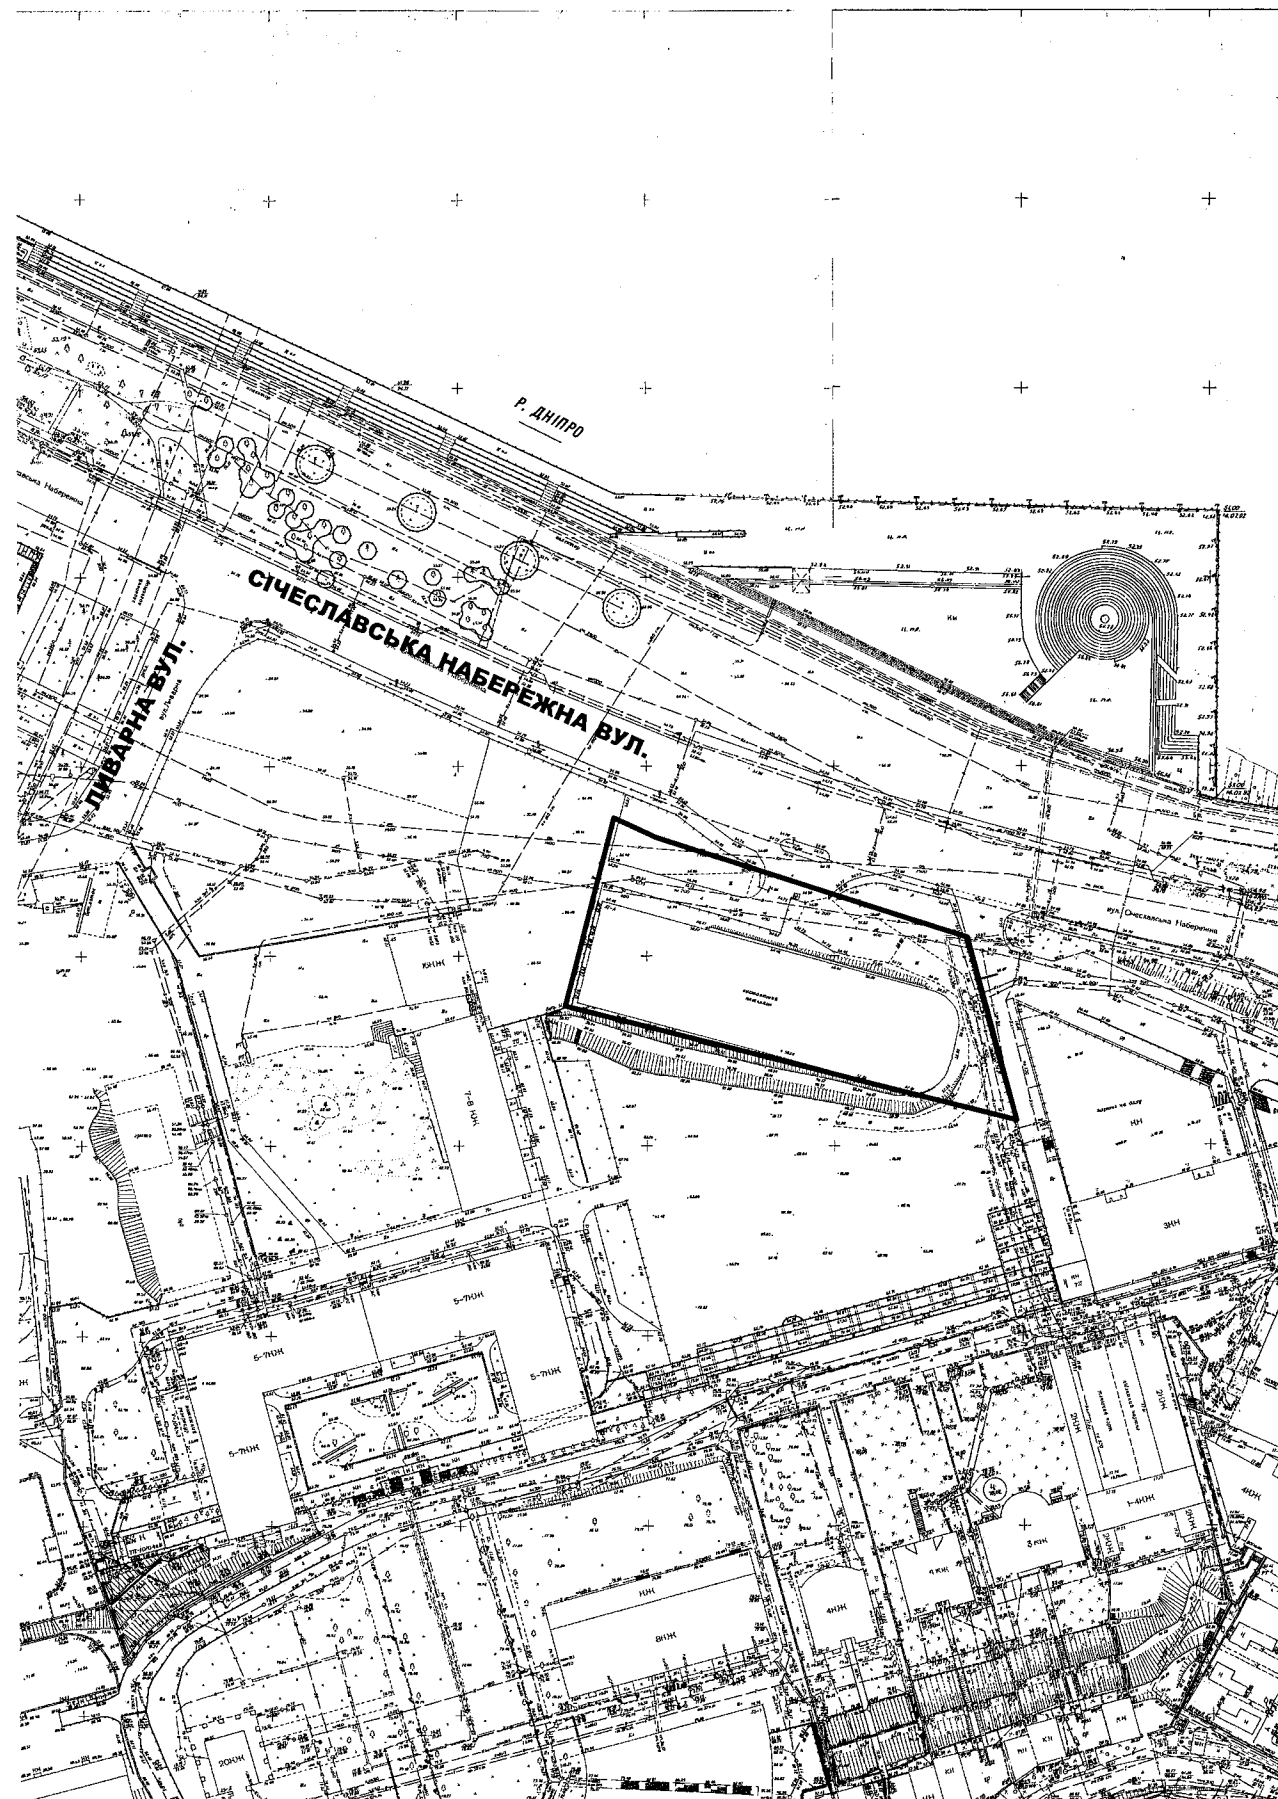

Назва об'єкта: 1.51 Земельна ділянка по вул. Січеславська Набережна в районі буд. № 53

Адміністративний район: Соборний

Адреса:

Замовник:

Начальник головного архітектурно-планувального управління департаменту по роботі з активами

Дмитро ВОЛИК

Дніпровська міська рада
головне архітектурно-планувальне управління департаменту по роботі з активами

Заступник начальника управління з питань містобудівного кадастру

Віктор МІШАРІН

Заступник начальника управління з питань забудови міста

Руслан СУСЛОВ

Начальник відділу забудови

Вадим НІКОН

Рішення міської ради

від 22.09.2024 № 415/10

Масштаб

М 1:2 000

За даними містобудівного кадастру

Схема розташування об'єкта



Назва об'єкта: 1.52 Земельна ділянка по вул. Набережній Перемоги в районі буд.№ 44.

Адміністративний район: Соборний

Адреса: вул. Набережна Перемоги в районі буд.№ 44.

Начальник головного архітектурно-планувального управління департаменту по роботі з активами

Дмитро ВОЛИК

Дніпровська міська рада головне архітектурно-планувальне управління департаменту по роботі з активами		
Заступник начальника управління з питань містобудівного кадастру		Віктор МІШАРІН
Заступник начальника управління з питань забудови міста		Руслан СУСЛОВ
Начальник відділу забудови		Вадим НІКОН
Рішення міської ради від <u>22.09.2024</u> № <u>415/10</u>	Масштаб М 1:2000	За даними містобудівного кадастру

Схема розташування об'єкта

Назва об'єкта: 6,20 Земельна ділянка в районі будинків №№ 73,79,81 по вул. Янтарній

Адміністративний район: Індустріальний

Адреса: вул. Янтарна в районі будинків №№ 73, 79, 81

Замовник:

Начальник головного архітектурно-планувального управління департаменту по роботі з активами

Дмитро ВОЛИК



Дніпровська міська рада
головне архітектурно-планувальне управління департаменту по роботі з активами

Заступник начальника управління з питань містобудівного кадастру

Віктор МІШАРІН

Заступник начальника управління з питань забудови міста

Руслан СУСЛОВ

Начальник відділу забудови

Вадим НІКОН

Рішення міської ради

від 22.09.2021 № 415/10

Масштаб

М 1:2 000

За даними містобудівного кадастру

Схема розташування об'єкта




Назва об'єкта: 6,21 Земельна ділянка в районі будинків №№ 42, 56, 70 по просп. Петра Калнишевського

Адміністративний район: Індустріальний

Адреса:

Замовник:

Начальник головного архітектурно-планувального управління департаменту по роботі з активами

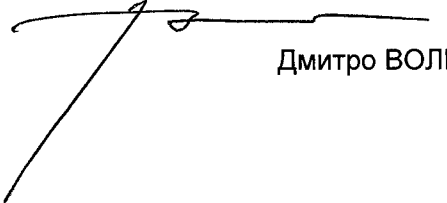
Дмитро ВОЛИК

Дніпровська міська рада
головне архітектурно-планувальне управління департаменту по роботі з активами

Заступник начальника управління з питань містобудівного кадастру



Віктор МІШАРІН

Заступник начальника управління з питань забудови міста



Руслан СУСЛОВ

Начальник відділу забудови



Вадим НІКОН

Рішення міської ради

від 22.09.2021 № 415/10

Масштаб

М 1:2 000

За даними містобудівного кадастру