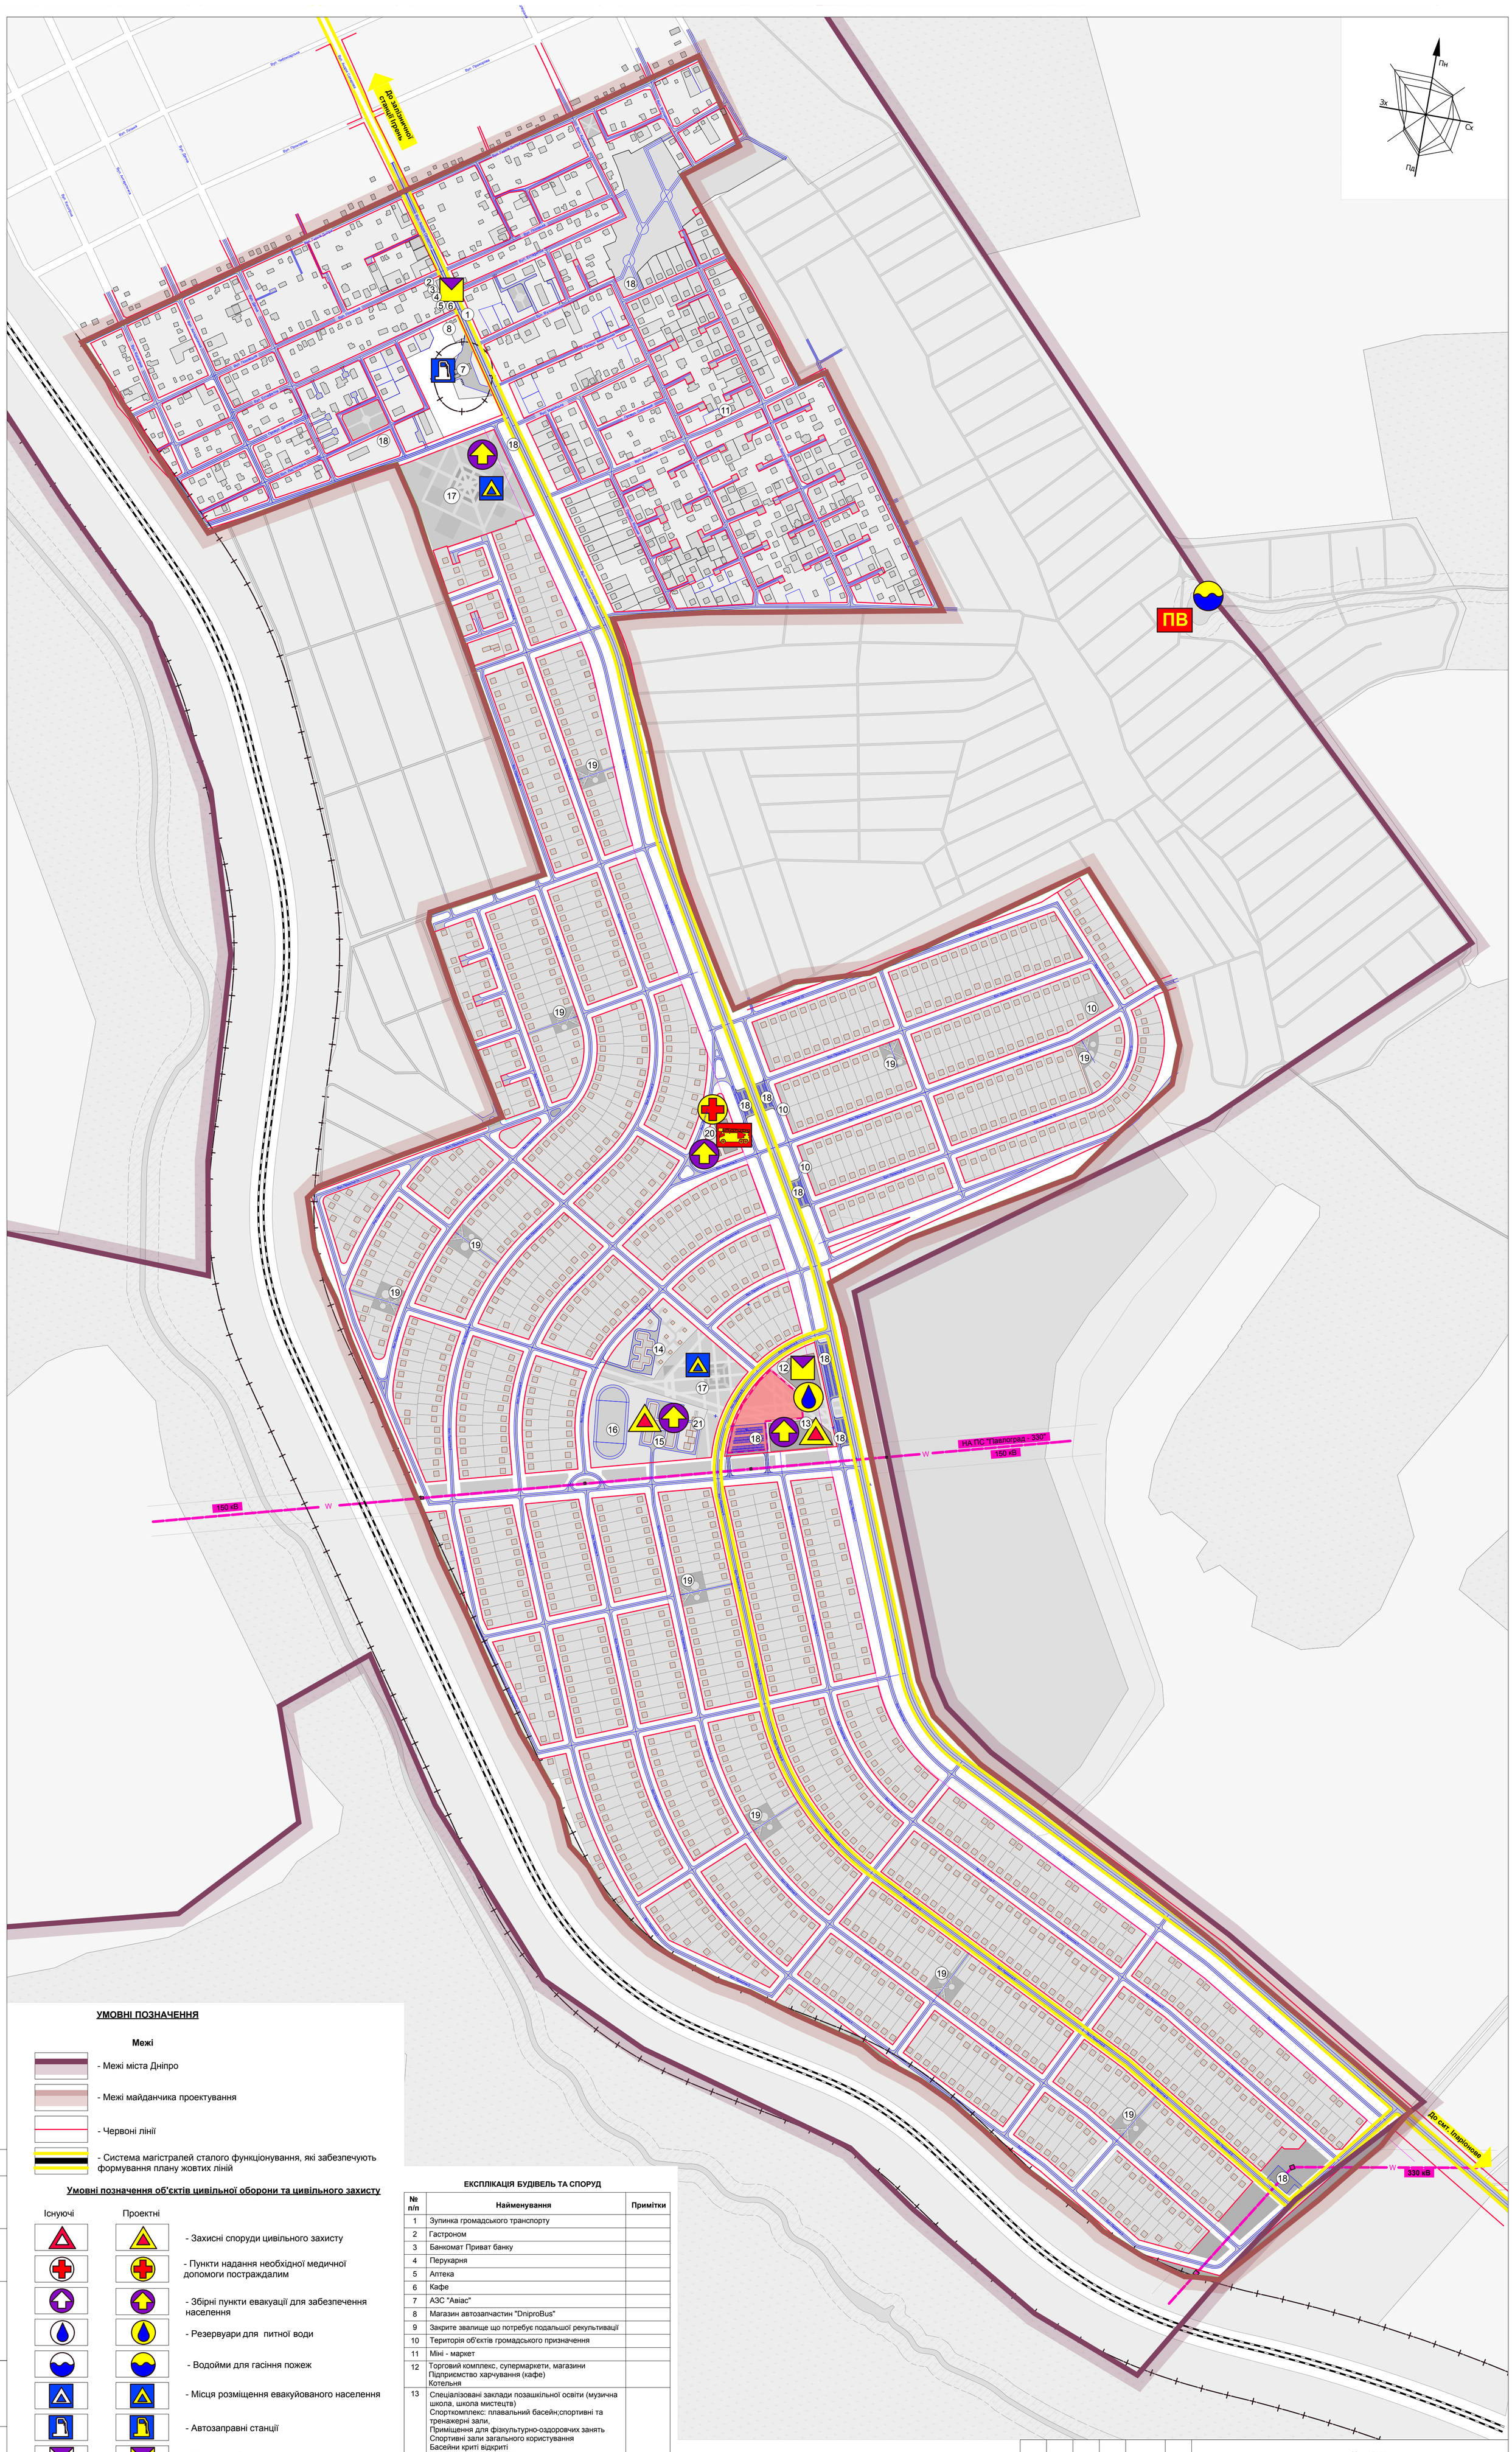

УМОВНІ ПОЗНАЧЕННЯ

Межі

- Межі міста Дніпро
- Межі майданчика проектування
- Червоні лінії
- Система магістралей сталого функціонування, які забезпечують формування плану жовтих ліній

Умовні позначення об'єктів цивільної оборони та цивільного захисту

Існуючі	Проектні	
		- Захисні споруди цивільного захисту
		- Пункти надання необхідної медичної допомоги постраждалим
		- Збірні пункти евакуації для забезпечення населення
		- Резервуари для питної води
		- Водойми для гасіння пожеж
		- Місця розміщення евакуйованого населення
		- Автозаправні станції
		- Склади та бази продовольчих, матеріально-технічних та інших резервів
ПВ	ПВ	- Облаштовані місця забору води для потреб пожежогасіння
		- Пожежне депо
		- Територія потенційної організації сховищ на розрахунковий етап

ЕКСПЛІКАЦІЯ БУДІВЕЛЬ ТА СПОРУД

№ п/п	Найменування	Примітки
1	Зупинка громадського транспорту	
2	Гастроном	
3	Банкомат Приват банку	
4	Перукарня	
5	Аптека	
6	Кафе	
7	АЗС "Авіас"	
8	Магазин автозапчастин "DniproBus"	
9	Закрите звалище що потребує подальшої рекультивації	
10	Територія об'єктів громадського призначення	
11	Міні - маркет	
12	Торговий комплекс, супермаркети, магазини Підприємство харчування (кафе) Котельня	
13	Спеціалізовані заклади позашкільної освіти (музична школа, школа мистецтв) Спорткомплекс: плавальний басейн;спортивні та тренажерні зали, Приміщення для фізкультурно-оздоровчих занять Спортивні зали загального користування Басейни криті відкриті Приміщення реабілітаційного призначення Універсальна (танцювальна) зала Виставкова зала	
14	Дитячий садочок	
15	Середньоосвітня школа	
16	Шкільний стадіон	
17	Громадський парк	
18	Відкриті автостоянки	
19	Дитячі та спортивні майданчики	
20	Пожежне депо	
21	Котельня	

Узгоджено

Замість інв.№

Підпис та дата

Інв. № підл.

Змін.	№уч.	Лист	№док	Підпис	Дата

Директор	Волинець СС	
ГАП	Косенко Л.В.	
Виконавець	Єрошек Ю.В.	

7/3 - ГП

Розробка проекту детального плану території в районі вул. Андрія Сахарова (Самарський район в м. Дніпрі)

Замовник Департамент по роботі з активами ДМР

Детальний план території	Стадія	Лист	Листів
	ДПТ	12,2	

Схема інженерно-технічних заходів цивільного захисту (цивільної оборони) на особовий період. М 1:5 000

ТОВ НВП «ХЕЛГ»

Формат 594х1000